Dipartimento delle finanze e dell'economia
Sezione della logistica
Via del Carmagnola 7
6500 Bellinzona
t +41 (0)91 814 77 11
f +41 (0)91 814 77 19
e-mail : dfe-sl@ti.ch
web : www.ti.ch/DFE/DR/SL

Repubblica
e Cantone
Ticino

Oggetto	E1334 Apiario didattico - Mezzana	Oggetto N° E1334	File N° 001	Piano N° 001
Nome Piano	TAVOLA GENERALE	Mappale 631		Variante 1

Nome File	E1334_A1_MX_MIX_00_SCD_001_41_1.dwg	Formato	Settore	Scala	Data	Modifica
Disegnato Irene Lucca	Data 10 dicembre 2018	84.1 x 118.9	mx	scd	10.12.2018	v
Approvato Nome Cognome	Data giorno mese anno					

enrico sassi architetto
via ariosto 5 ch 6900 lugano
091 966 23 63 info@enricosassi.ch

enricosassi
architetto

Dipartimento delle Finanze e dell'Economia
via del Carmagnola 7, 6501 Bellinzona

Sezione della Logistica
6500 Bellinzona

ISTANTE:

Sezione della Logistica
6500 Bellinzona

PROPRIETARIO:

Enrico Sassi architetto
6900 Lugano

PROGETTISTA:

N°	Dis.	Data	Correzioni
1	IL	10-12-2018	travi 28/36, profili lamiera anti insetto

N°	Dis.	Data	Correzioni

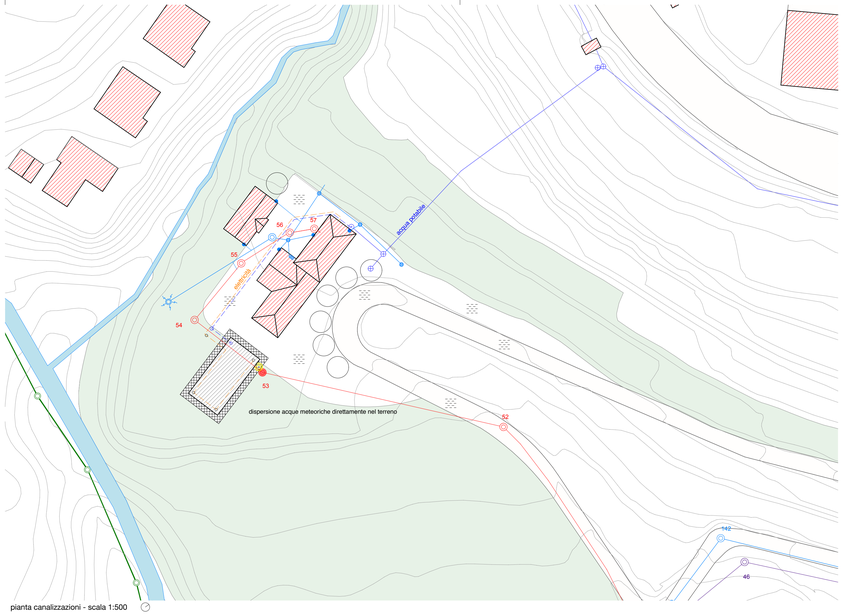

pianta canalizzazioni - scala 1:500

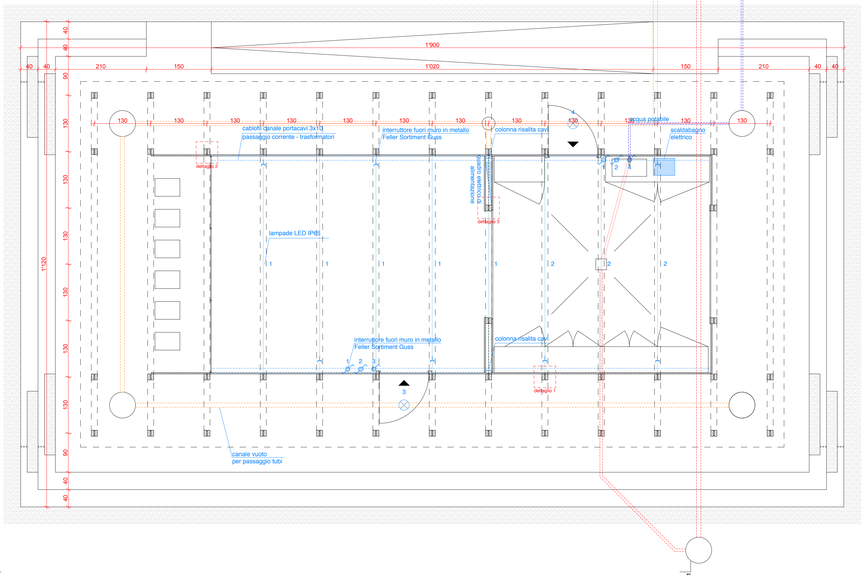

pianta - scala 1:50

Carpenteria

- **30 pz** 140x140x2880 mm pilastri in legno di abete, fresatura 20x500 superiore e inferiore per collegamento platea/trave, fresatura 20x20 su 2 lati.

- **26 pz** 140x140 x 2900 mm pilastri in legno di abete, fresatura 20x500 superiore e inferiore per collegamento platea/trave, fresatura 20x20 su 2 lati.

- **13 pz** 794x140x280/360 mm trave lamellare in legno di abete , fresatura 20x20 lato inferiore.

- **24 pz** 1280x30x2880 mm pannello in multistrato di abete, fissaggio su pilastri, fiammato e spazzolato sul lato esterno

- **3 pz** 500x30x300/340 mm pannello tamponamento in multistrato di abete

- **2 pz** porte, pannello in multistrato di abete, fiammato e spazzolato sul lato esterno.

- **29 ml** lamiera anti insetto h 120 mm fissaggio su pannelli perimetrali e a terra

- **26 ml** lamiera anti insetto h 300 mm fissaggio su telai

- **16 pz** sistemi di ventilazione con pannelli scorrevoli

- **137 mq** copertura con pannelli d'armatura gialli sp 27 mm.

- **4 pz** tiranti

Metalcostruzioni

- **56 pz** Portapilastri platea/pilastro 140x140x615 mm, 4 ancoraggi platea, 3 ancoraggi pilastro

- **56 pz** Piastre trave/pilastro 20x100x780 mm, 3 ancoraggi pilastro, 2 ancoraggi trave

- **1'120 pz** dadi esagonali ciechi acciaio znb M10

- **1'120 pz** rosette piane acciaio znb M10

- **1'120 pz** rosette piane a fascia larga acciaio znb M10

- **672 pz** barre filettate acciaio znb M10

- **2 pz** profilo "L" acciaio znb 5000 x 80 x 120 mm

- **2 pz** profilo "L" acciaio znb 2460 x 80 x 120 mm

- **44 pz** piastre in acciaio znb con fori laterali per fissaggio 1300 x 40 x 5 mm

- **2 pz** chiavistelli porte

Vetri

- **3 pz** 1650 x 3080 mm vetro stratificato 8+PVB 0.76+8, lati molati filo lucido
- **2 pz** 2460 x 303 mm vetro stratificato 8 +PVB 0.76+8, lati molati filo lucido

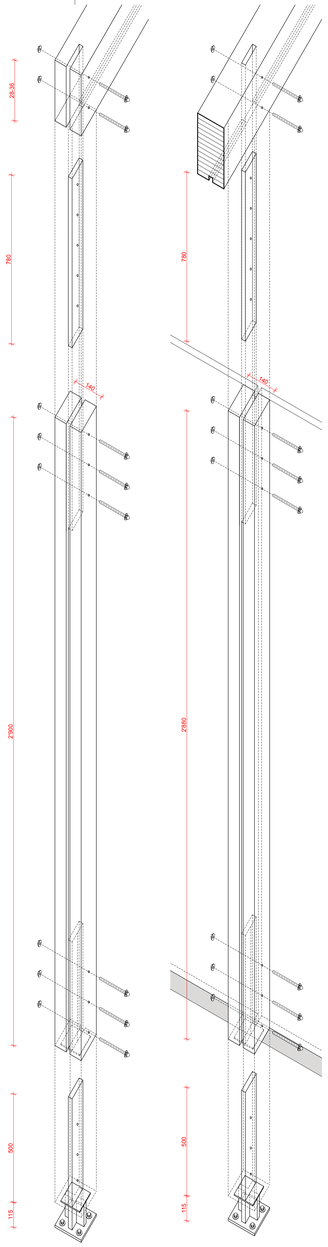

dettaglio assonometrico - scala 1:10

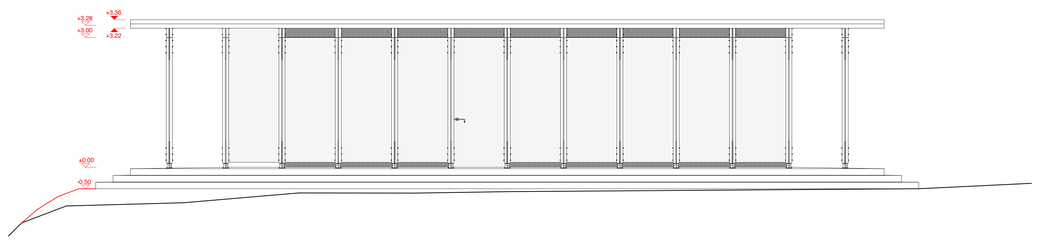

prospetto 4 - scala 1:50

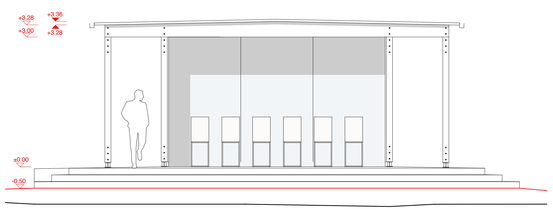

prospetto 4 - scala 1:50

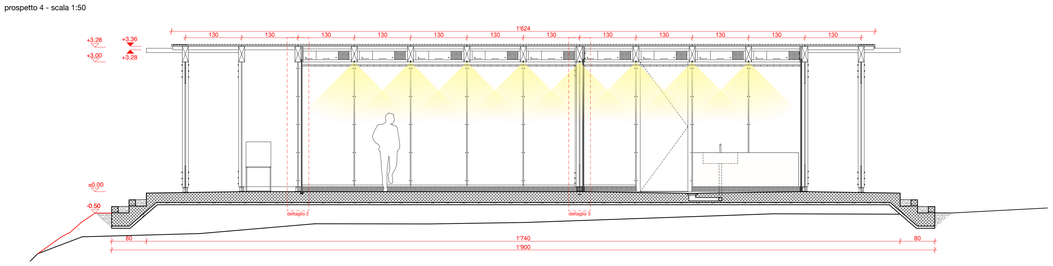

sezione 3 - scala 1:50

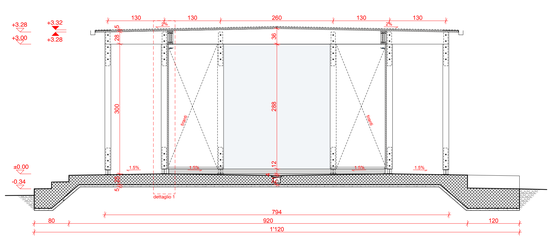

sezione 1 - scala 1:50

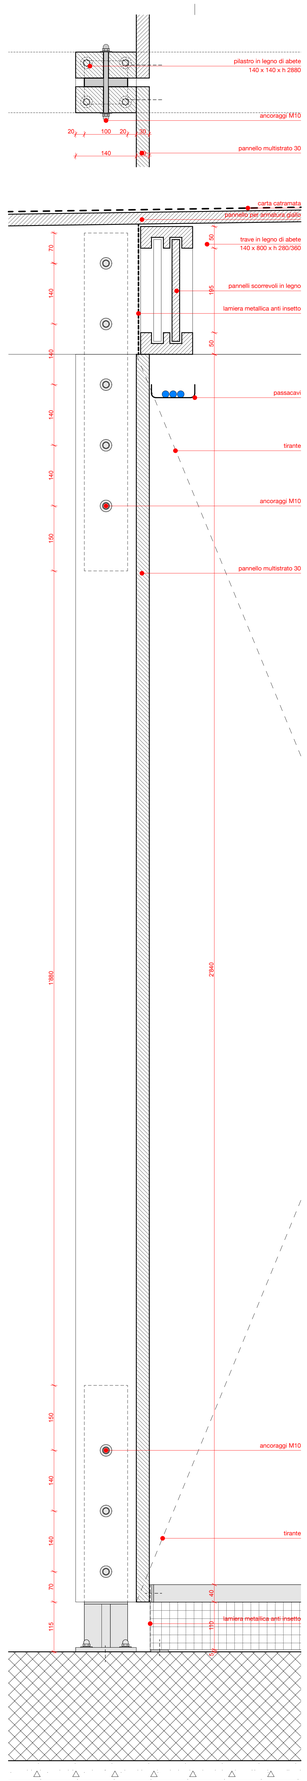

dettaglio 1 - scala 1:5

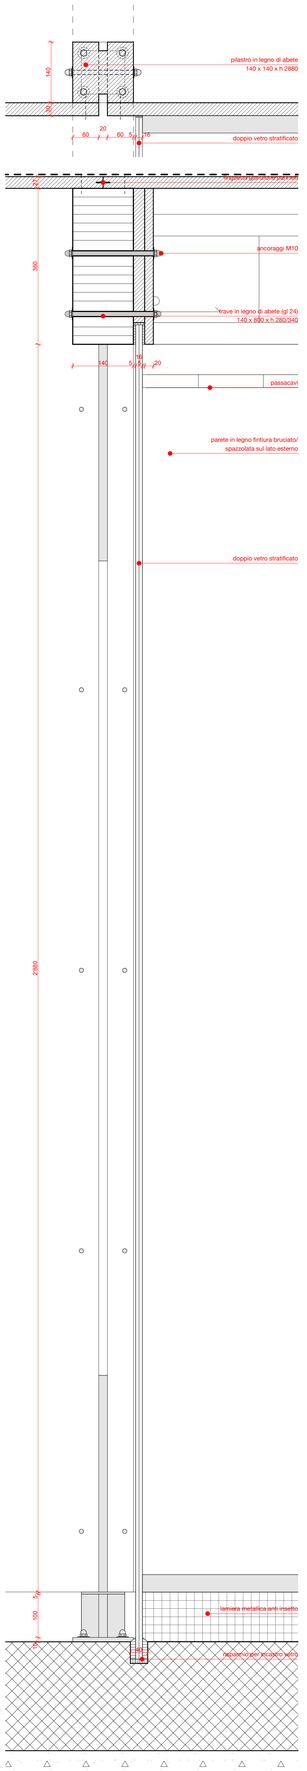

dettaglio 2 - scala 1:5

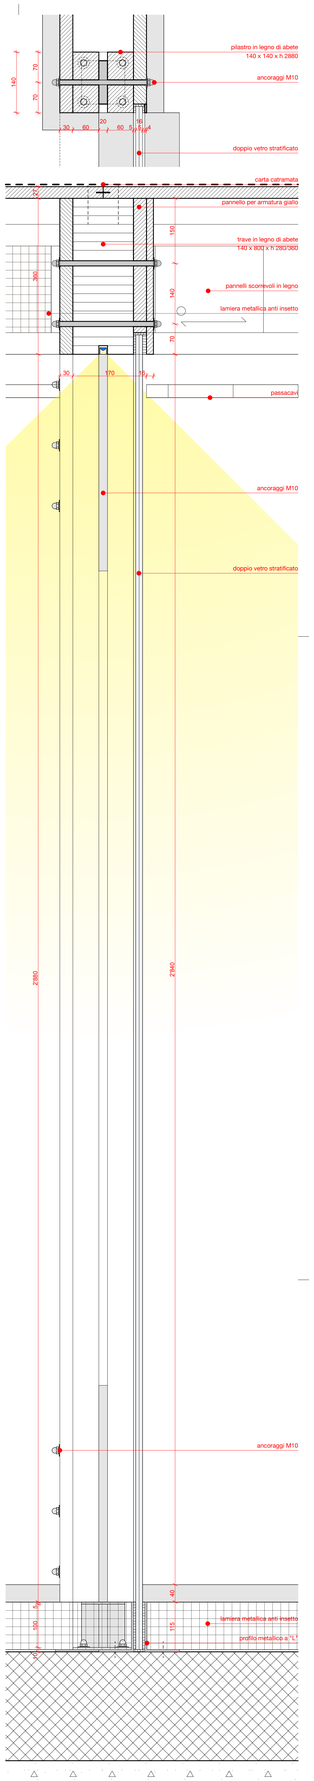

dettaglio 3 - scala 1:5