



DETTAGLI TIPO 3
PARETE-SOLETTA

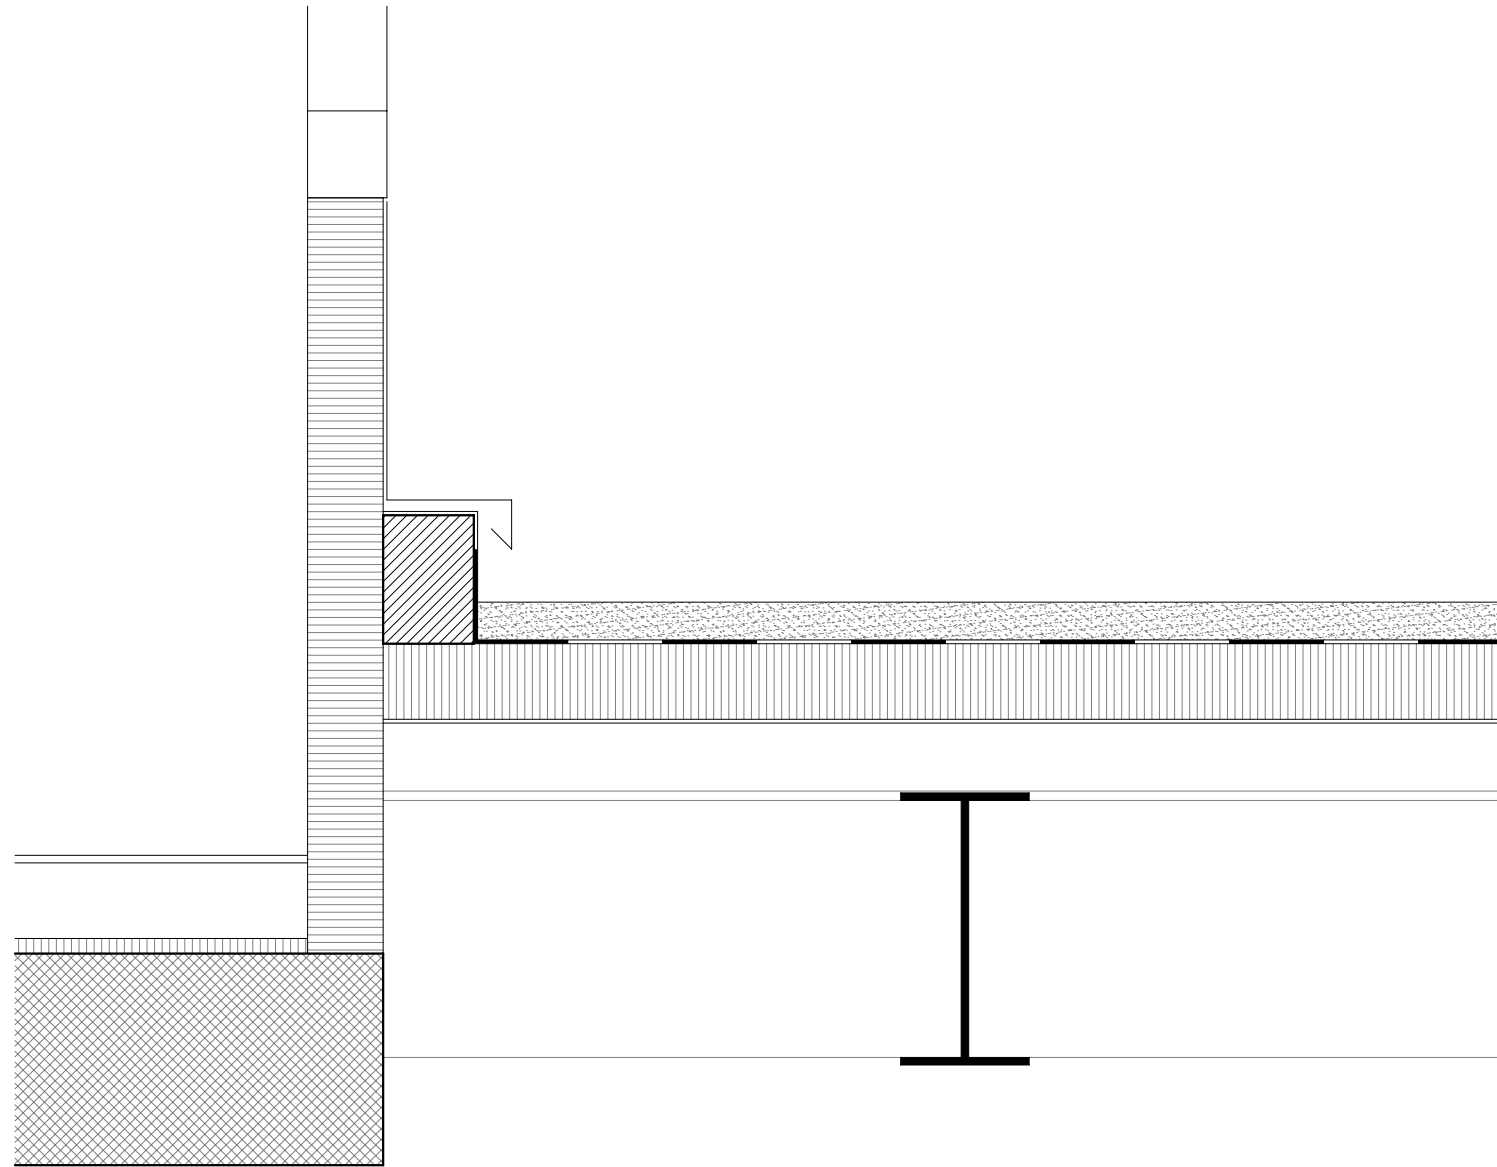

SITUAZIONE ATTUALE

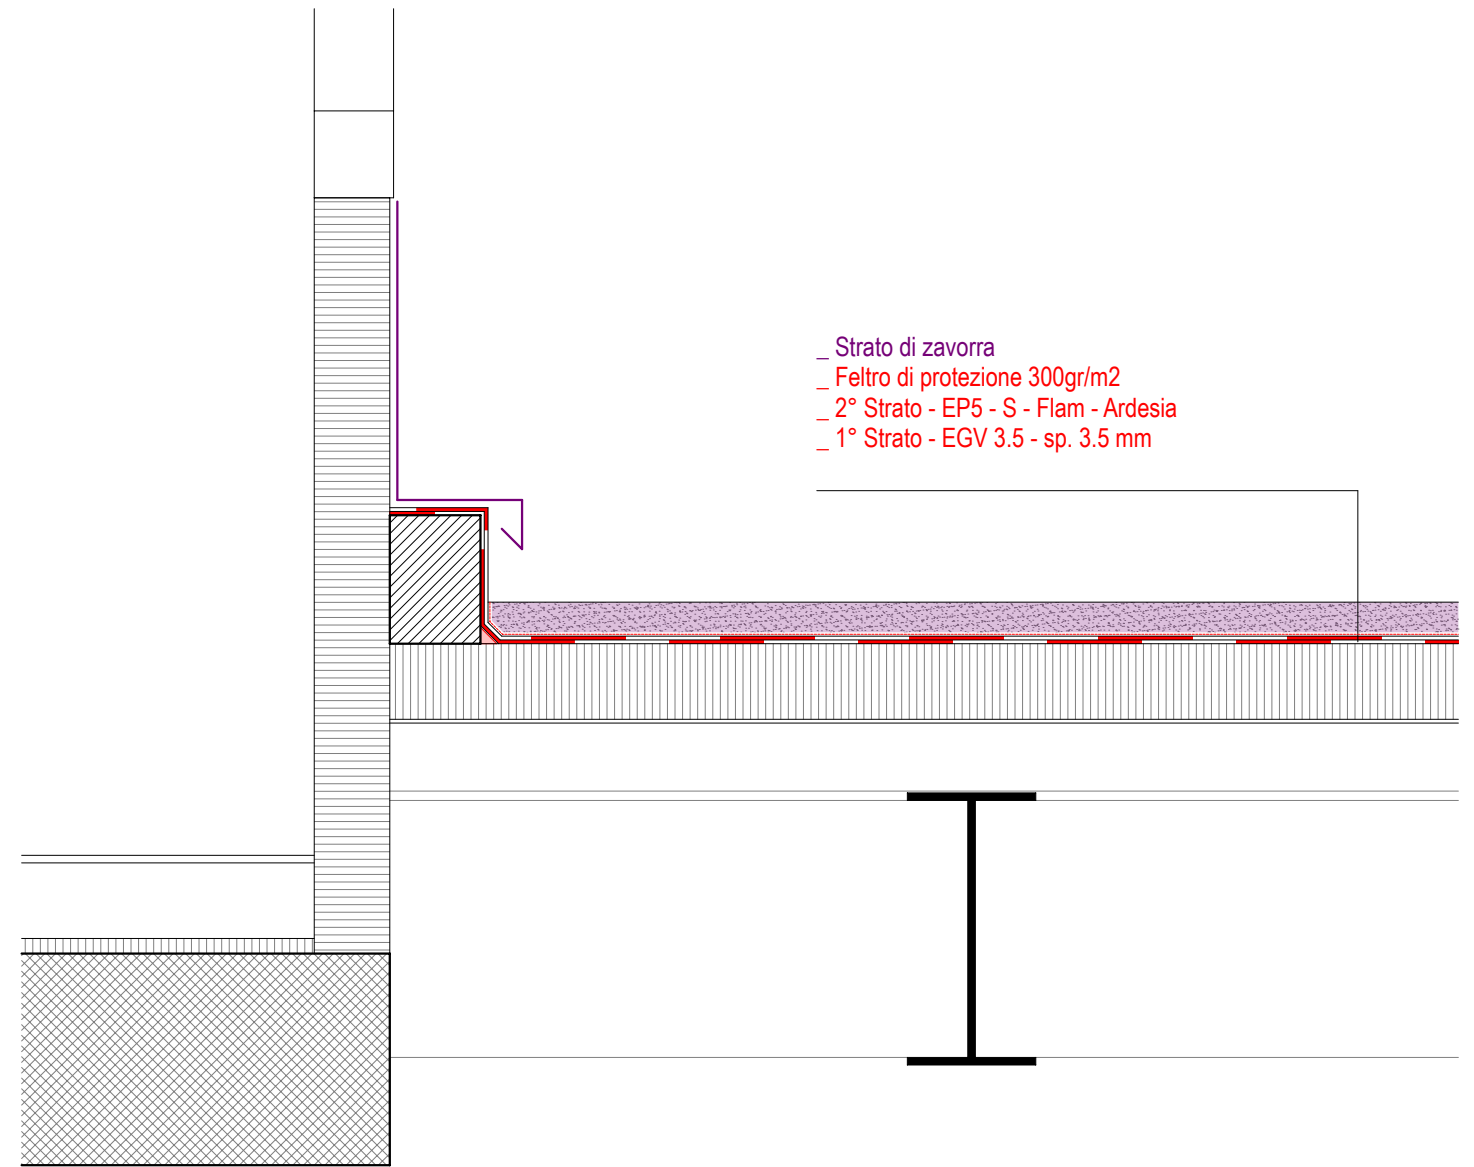

SITUAZIONE DOPO RISANAMENTO

