ALLEGATI

E4012 RISANAMENTO ICEC D+P, BELLINZONA
PROGRAMMA LAVORI GENERALE (agg. 17.11.17)

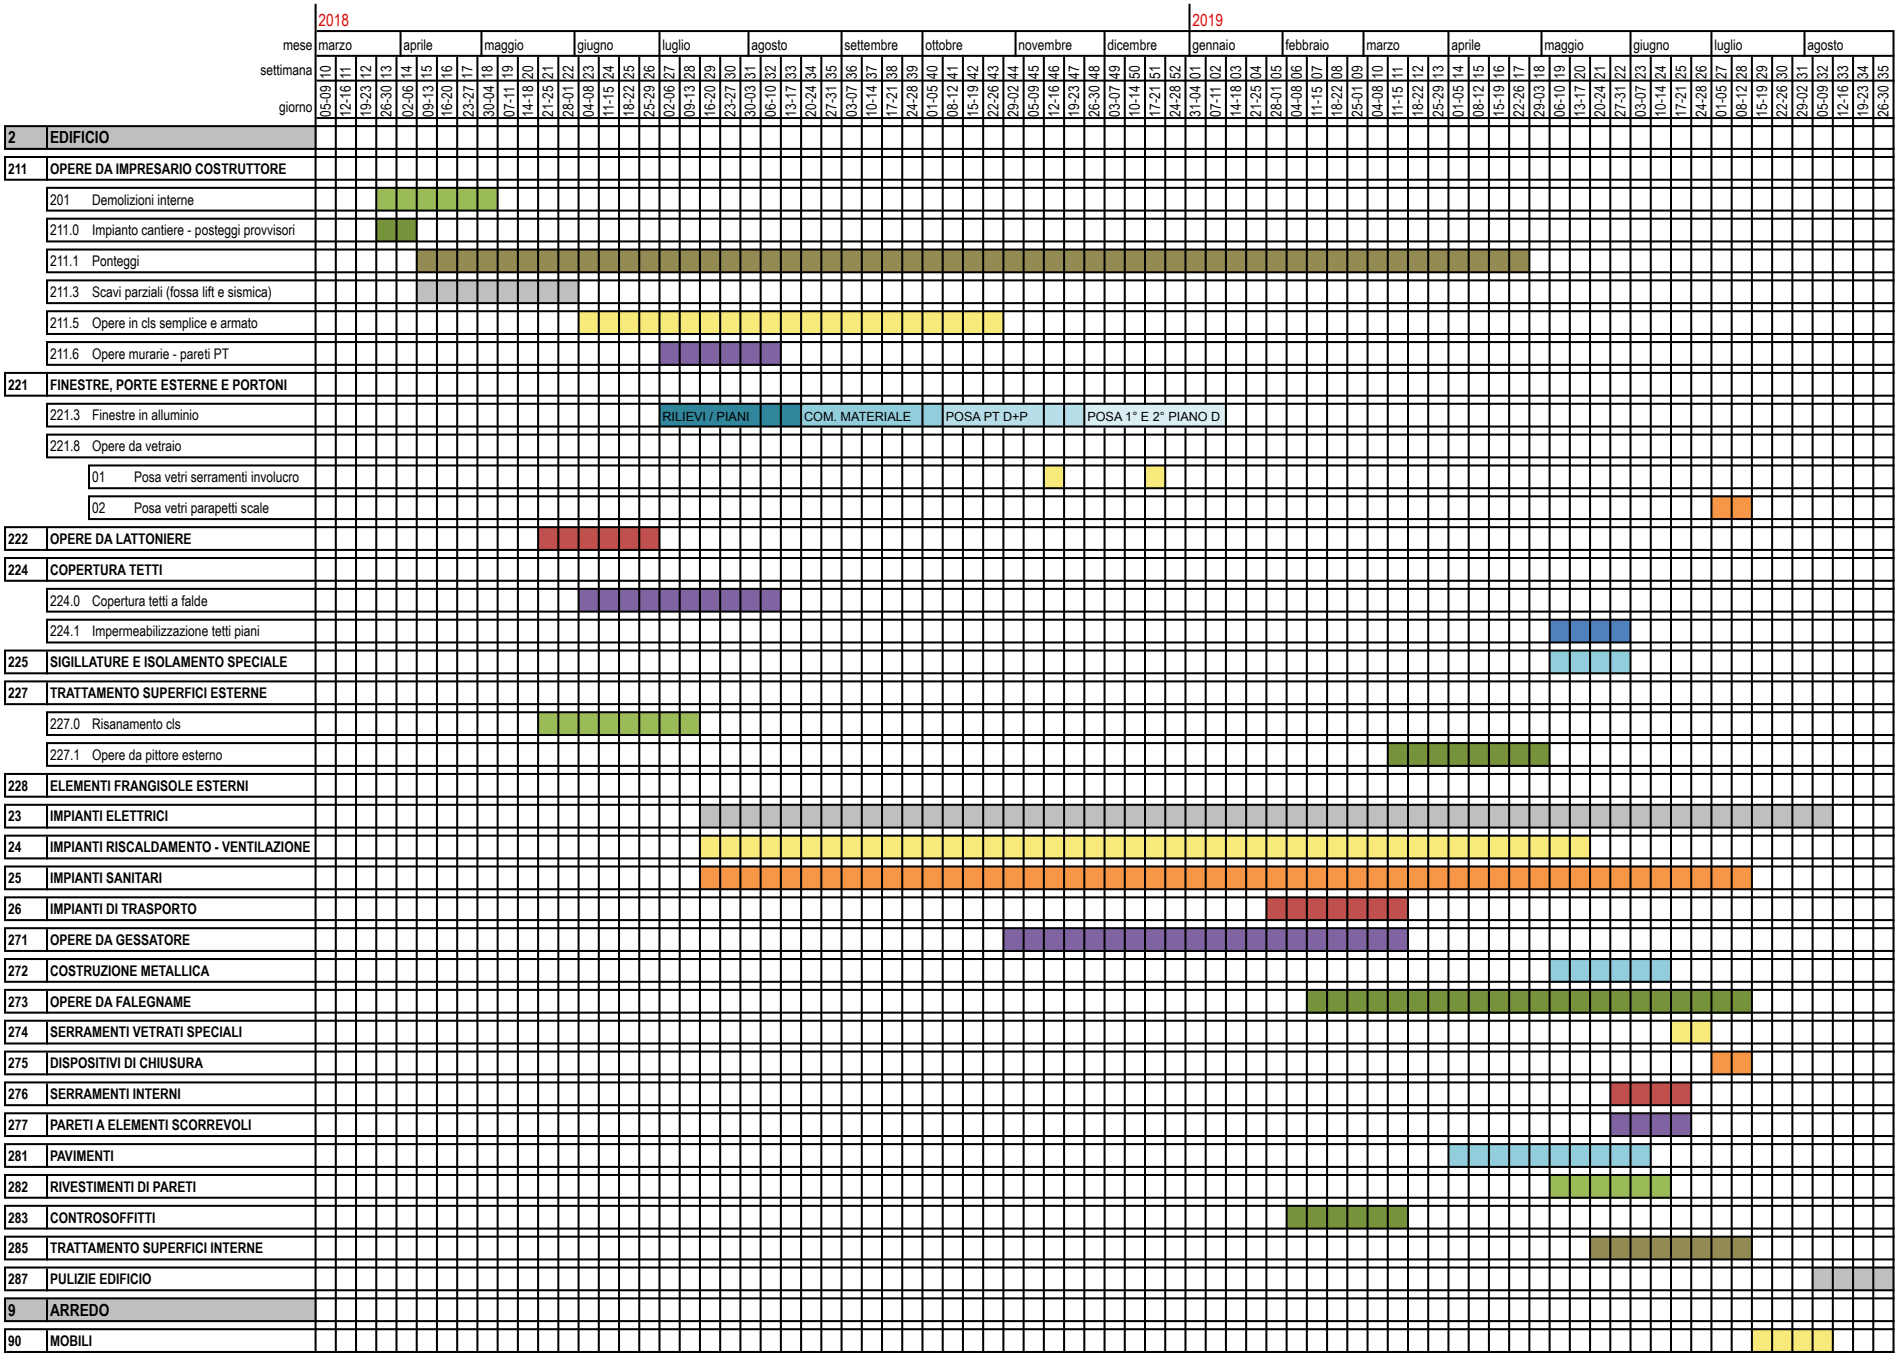

area cantiere 1:500

LEGENDA
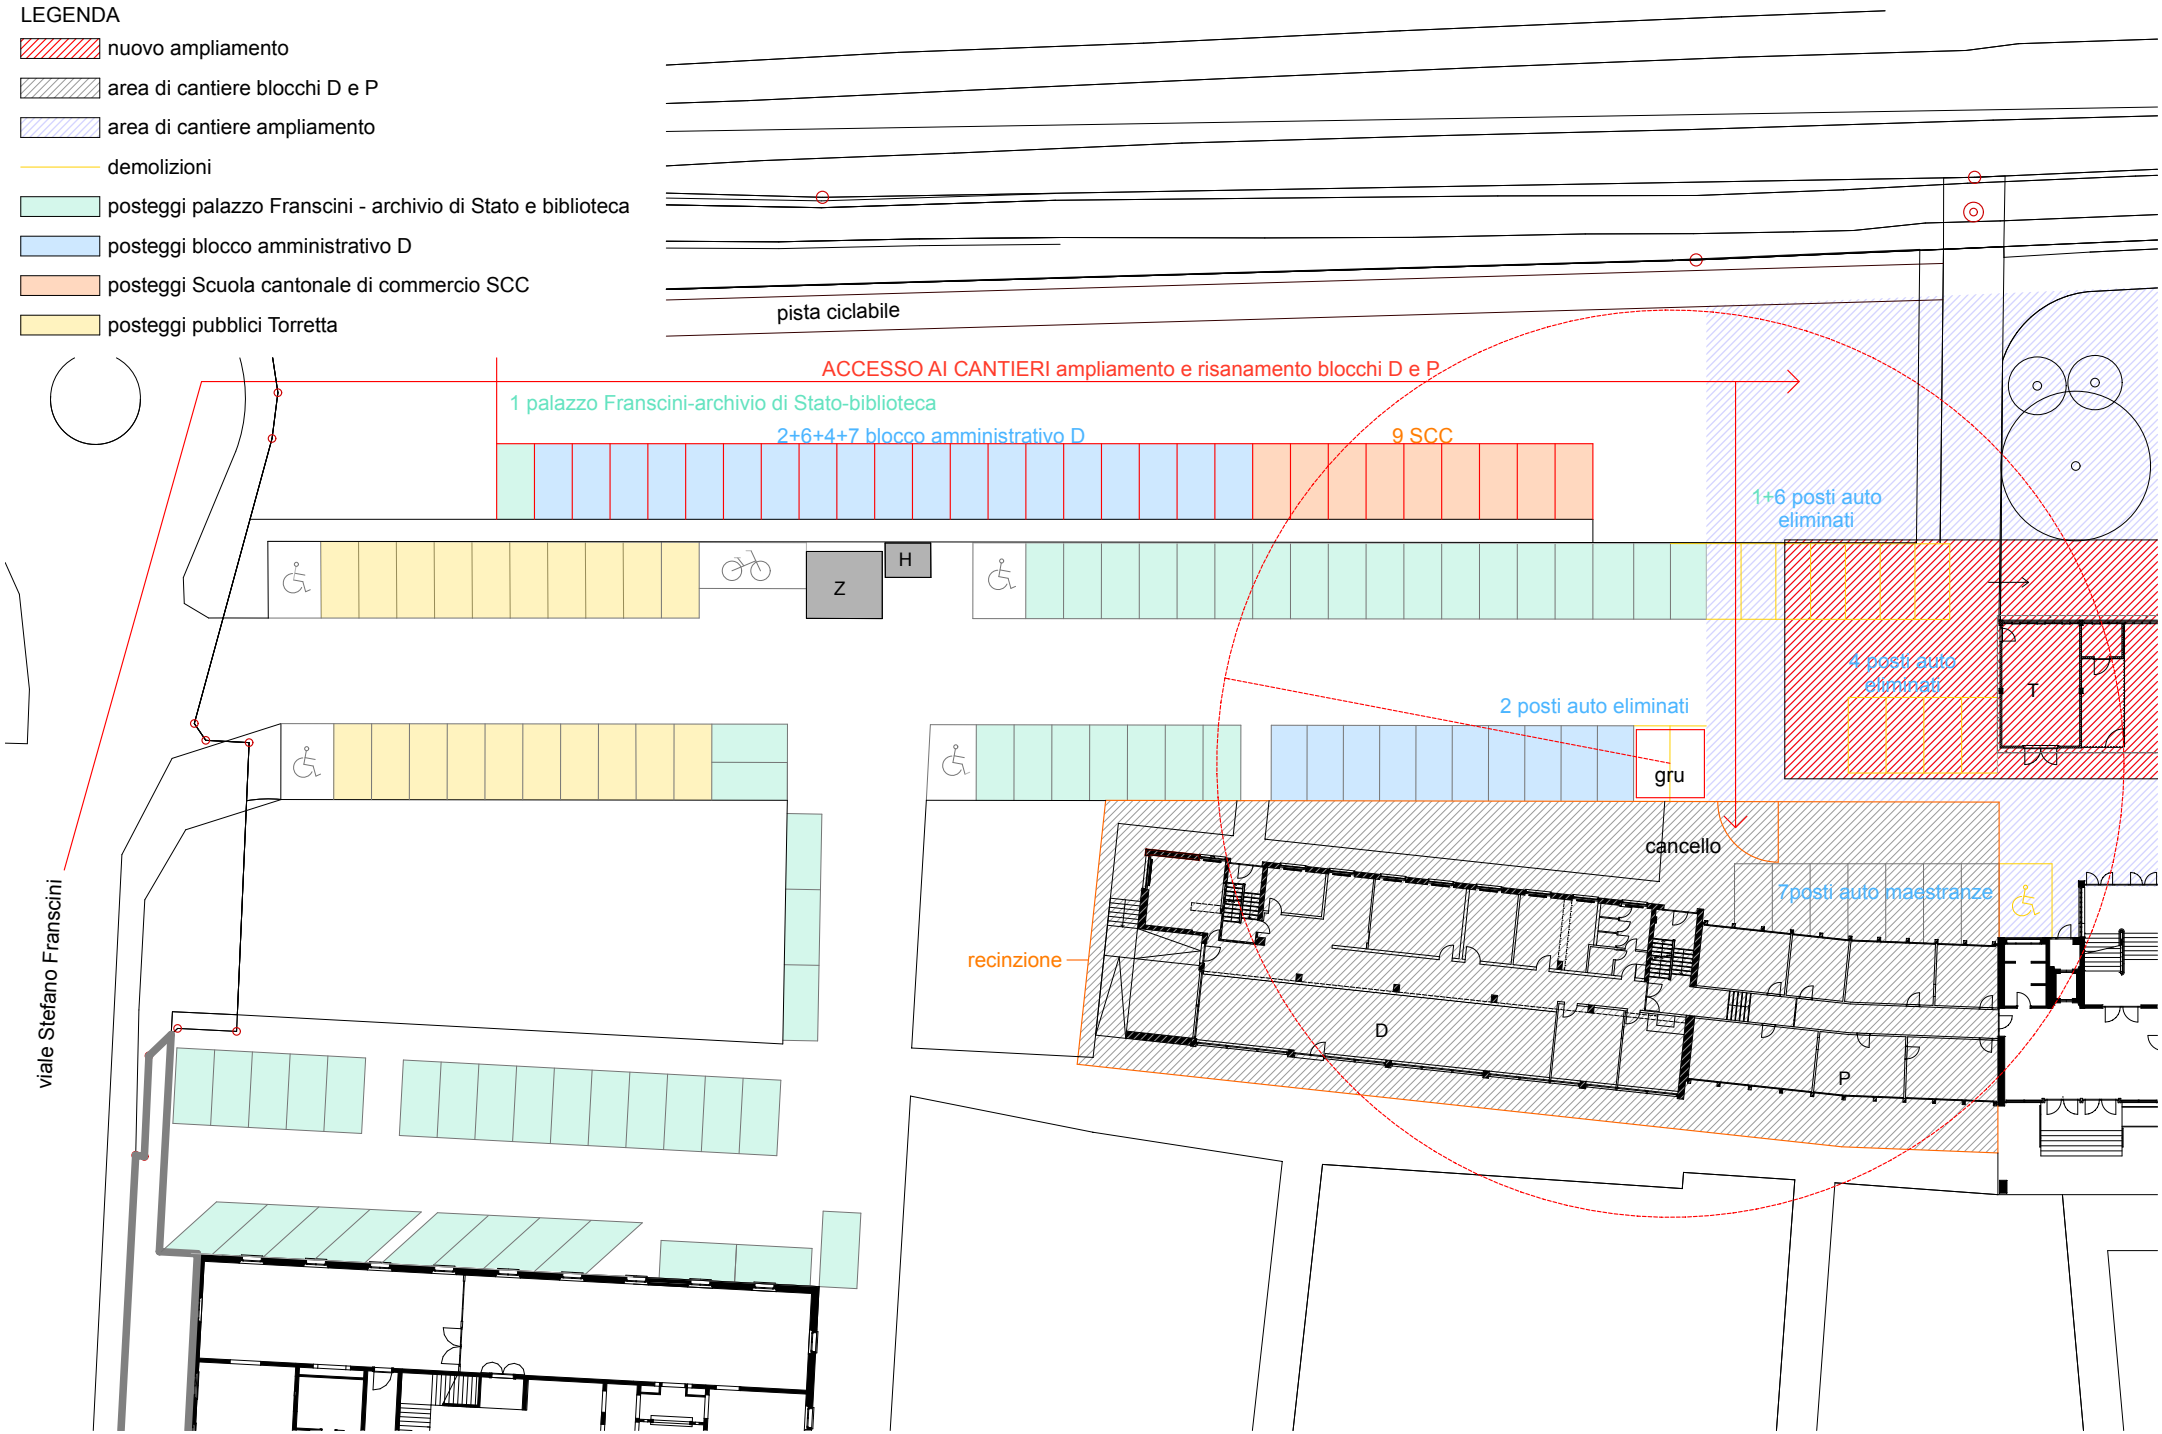
- nuovo ampliamento
- area di cantiere blocchi D e P
- area di cantiere ampliamento
- demolizioni
- posteggi palazzo Franscini - archivio di Stato e biblioteca
- posteggi blocco amministrativo D
- posteggi Scuola cantonale di commercio SCC
- posteggi pubblici Torretta