Dipartimento delle finanze e dell'economia
Sezione della logistica
Via del Carmagnola 7
6500 Bellinzona
t +41 (0)91 814 77 11
f +41 (0)91 814 77 19
e-mail : dfe-sl@ti.ch
web : www.ti.ch/DFE/DR/SL

Repubblica
e Cantone
Ticino

Oggetto					Oggetto N°	File N°	Piano N°
STABILE AMM. 3 - BELLINZONA					E4055	354	70/354
Nome Piano PIANO PER SEGNALETICA PIANO INTERRATO					Mappale 4616 RFD		Variante 1
Nome File			Formato	Settore	Scala	Data	Modifica
Disegnato S. Snozzi G.		Data 04.02.2013	A3	AI + AII + B	1:250	04.02.2013	0
Approvato G. Groisman		Data 04.02.2013					

Nome Studio

Logo Studio
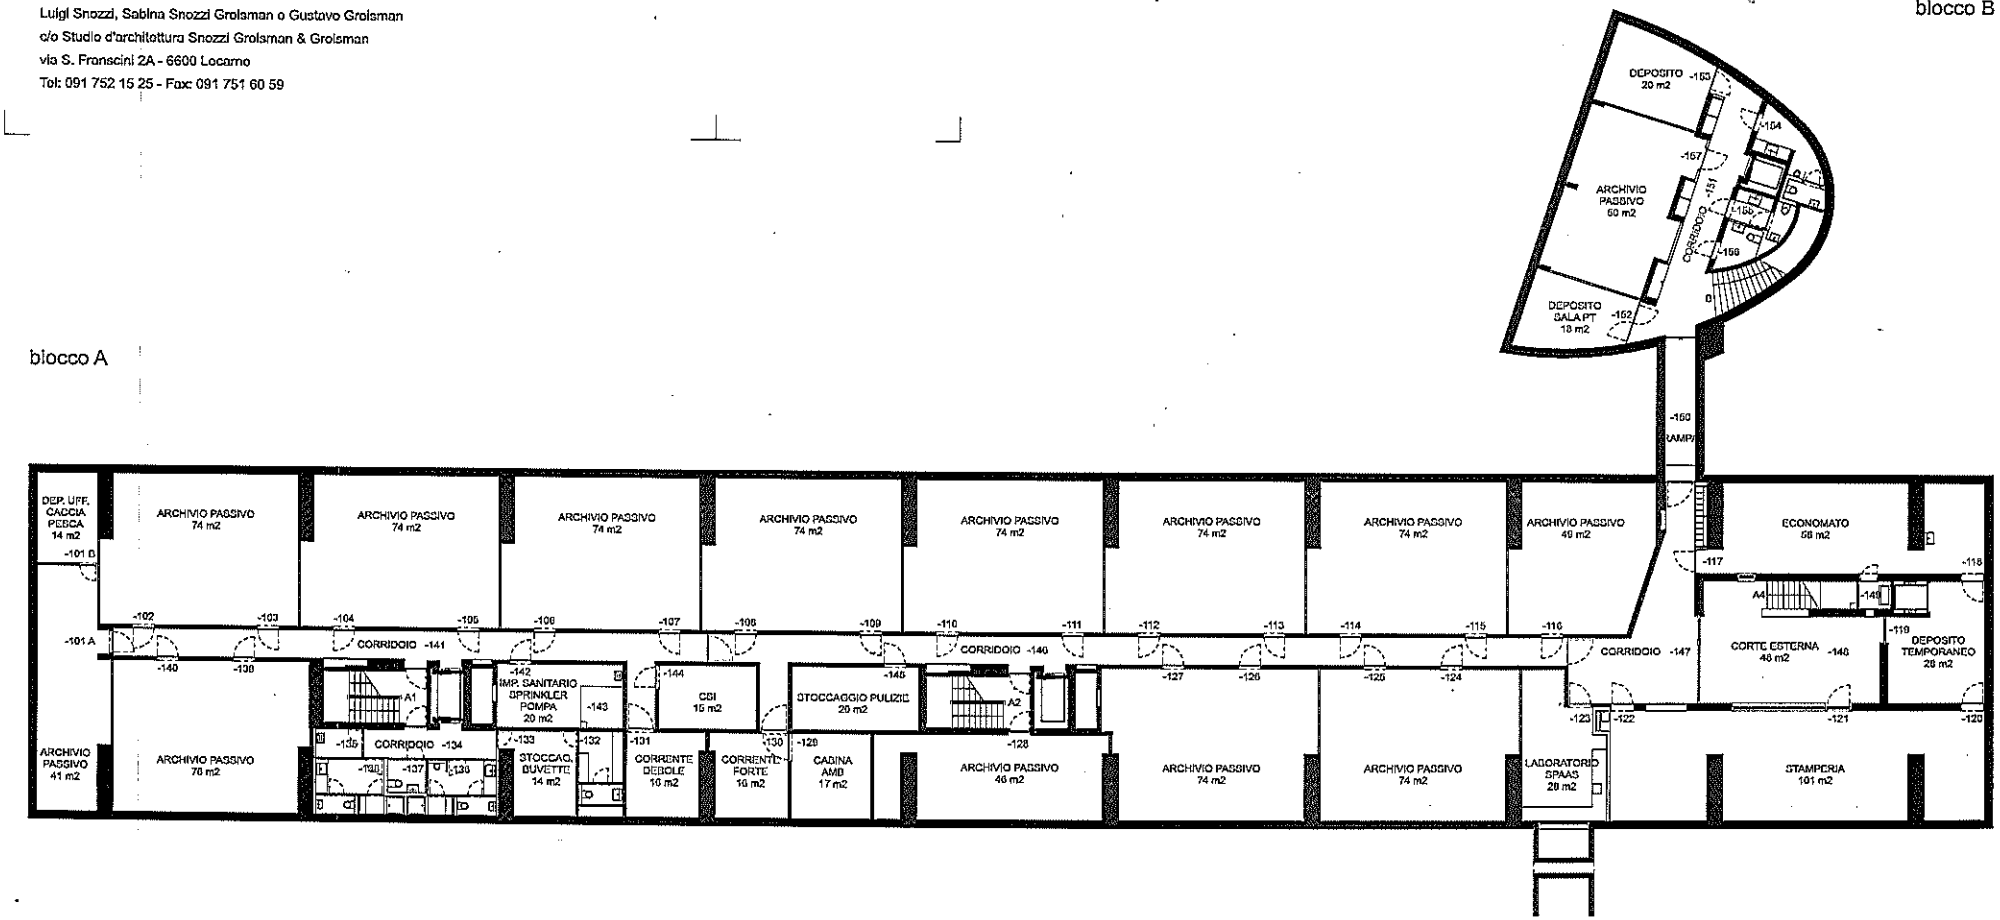
Comunità di lavoro Architetti
Luigi Snozzi, Sabina Snozzi Groisman e Gustavo Groisman
c/o Studio d'architettura Snozzi Groisman & Groisman
via S. Franscini 2A - 6600 Locarno
Tel: 091 752 15 25 - Fax 091 751 60 59