

Dipartimento delle finanze e dell'economia
 Sezione della logistica
 Via del Carmagnola 7
 6500 Bellinzona
 t+41 (0)91 814 77 11
 f+41 (0)91 814 77 19
 e-mail : dfo-si@tl.ch
 web : www.tl.ch/DFE/DR/SL


Repubblica
 e Cantone
 Ticino

Oggetto STABILE AMM. 3 - BELLINZONA					Oggetto N° E4055	Filo N° 356	Piano N° 70/356
Nome Piano PIANO PER SEGNALETICA 1° PIANO					Mappale 4616 RFD	Variante 1	
Nome Filo		Formato	Settore	Scala	Data	Modifica	
Disegnato Approvato	S. Snozzi G. G. Groisman	Data 04.02.2013 Data 04.02.2013	A3	A1 + All + B 1:250	04.02.2013	0	

Nome Studio Logo Studio

Comunità di lavoro Architetti
 Luigi Snozzi, Sabina Snozzi Groisman e Gustavo Groisman
 c/o Studio d'architettura Snozzi Groisman & Groisman
 via S. Franscini 2A - 6600 Locarno
 Tel: 091 752 15 25 - Fax: 091 751 60 59

blocco A

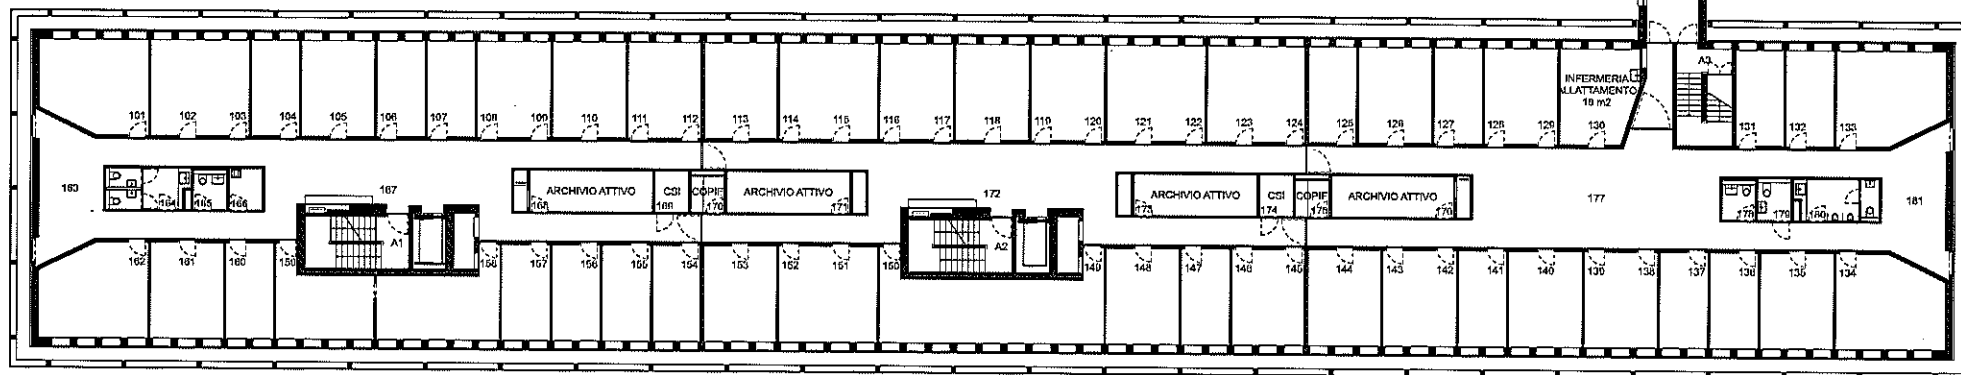

blocco B

