

Dipartimento delle finanze e dell'economia
Sezione della logistica

Via dal Carmagnola 7
6500 Bellinzona
t +41 (0)91 814 77 11
f +41 (0)91 814 77 19
e-mail : dfo-sl@ti.ch
web : www.ti.ch/DFE/DR/SL

Repubblica
e Cantone
Ticino

Oggetto				Oggetto N°	Filo N°	Plano N°
STABILE AMM. 3 - BELLINZONA				E4055	357	70/357
Nome Piano				Mappale	Variante	
PIANO PER SEGNALETICA 2° PIANO				4616 RFD	1	
Nome Filo	Formato	Sottoro	Scala	Data	Modifica	
Disegnato Approvato	S. Snozzi G. G. Grosman	Data 04.02.2013 Data 04.02.2013	A3	AI + AII + B 1:250	04.02.2013	0

Nome Studio

Logo Studio

Comunità di lavoro Architetti


Luigi Snozzi, Sabina Snozzi Grosman e Gustavo Grosman

c/o Studio d'architettura Snozzi Grosman & Grosman

via S. Francini 2A - 6800 Locarno

Tel: 091 752 15 25 - Fax: 091 751 60 59

blocco A

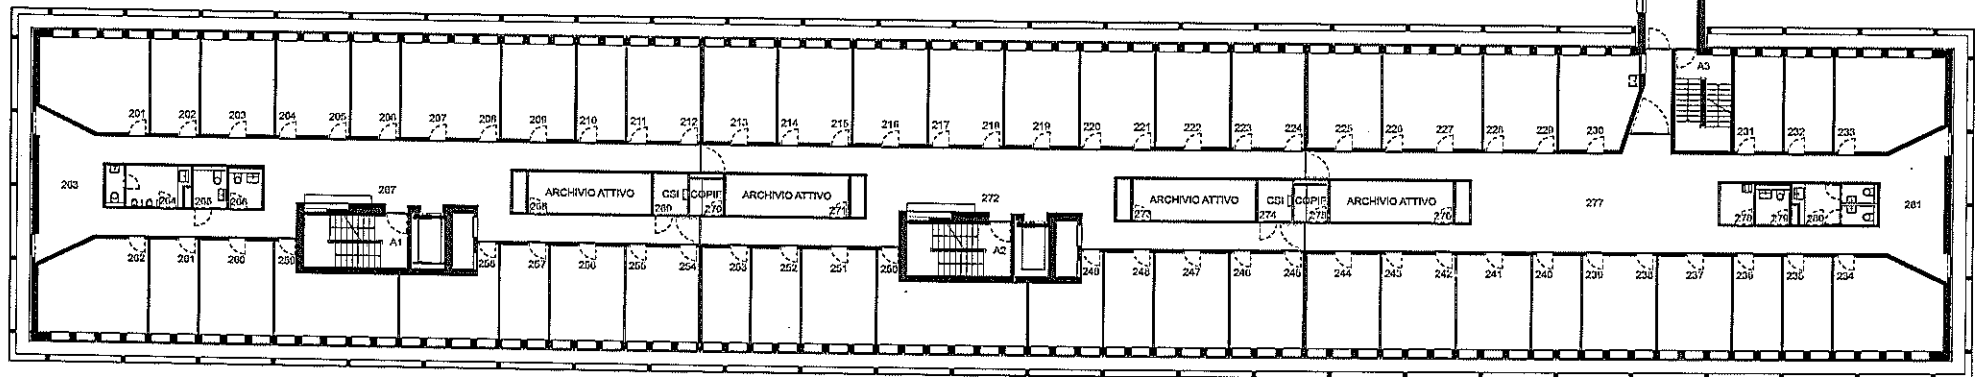

blocco B

