

Dipartimento delle finanze e dell'economia
Sezione della logistica


Via del Carmagnola 7
6500 Bellinzona
t +41 (0)91 814 77 11
f +41 (0)91 814 77 19
e-mail : dfo-sl@ti.ch
web : www.ti.ch/DFE/DR/SL

Repubblica
e Cantone
Ticino

Oggetto				Oggetto N°	File N°	Piano N°
STABILE AMM. 3 - BELLINZONA				E4055	355	70/355
Nome Piano				Mappale	Variante	
PIANO PER SEGNALETICA PIANO TERRENO				4616 RFD	1	
Nome File		Formato	Settore	Scala	Data	Modifica
Disegnato	S. Snozzi G.	Data 04.02.2013	A3	AI + AII + B	1:250	0
Approvato	G. Grosman	Data 04.02.2013	04.02.2013			

Nome Studio	Logo Studio
Comunità di lavoro Architetti Luigi Snozzi, Sabina Snozzi Grosman o Gustavo Grosman c/o Studio d'architettura Snozzi Grosman & Grosman via S. Franscini 2A - 6600 Locarno Tel: 091 752 15 25 - Fax: 091 751 60 99	

blocco A

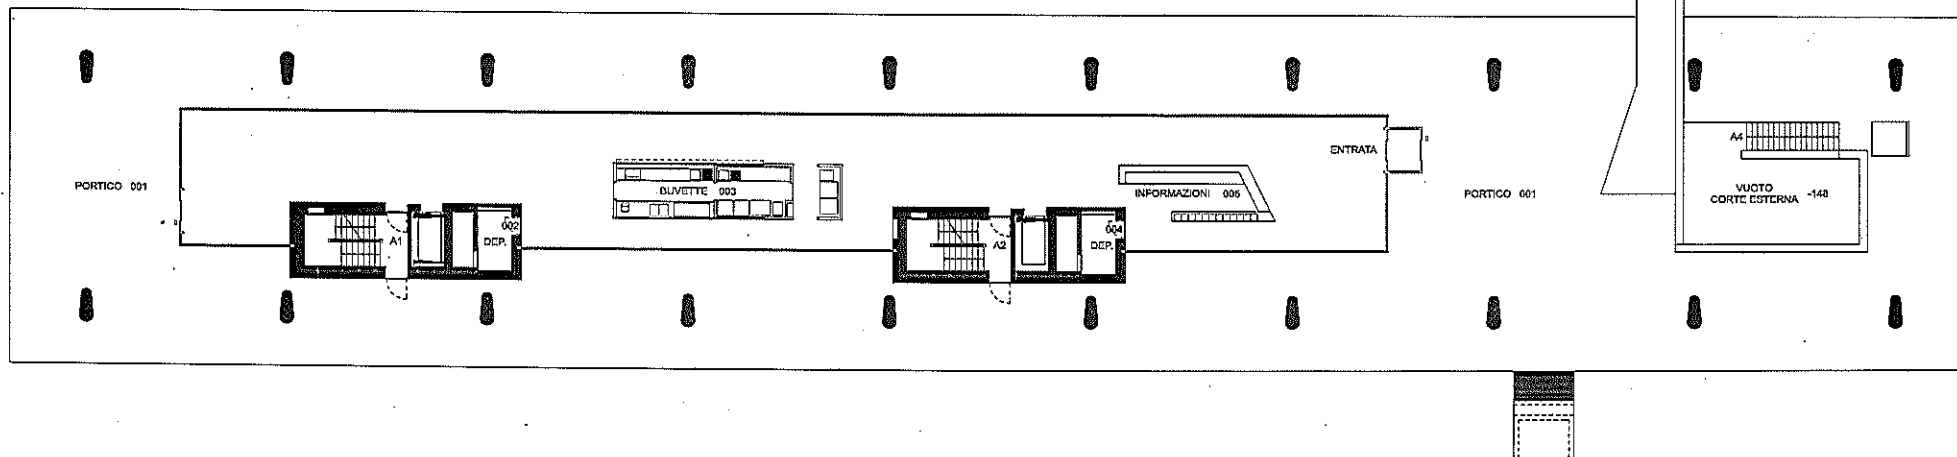

blocco B

