
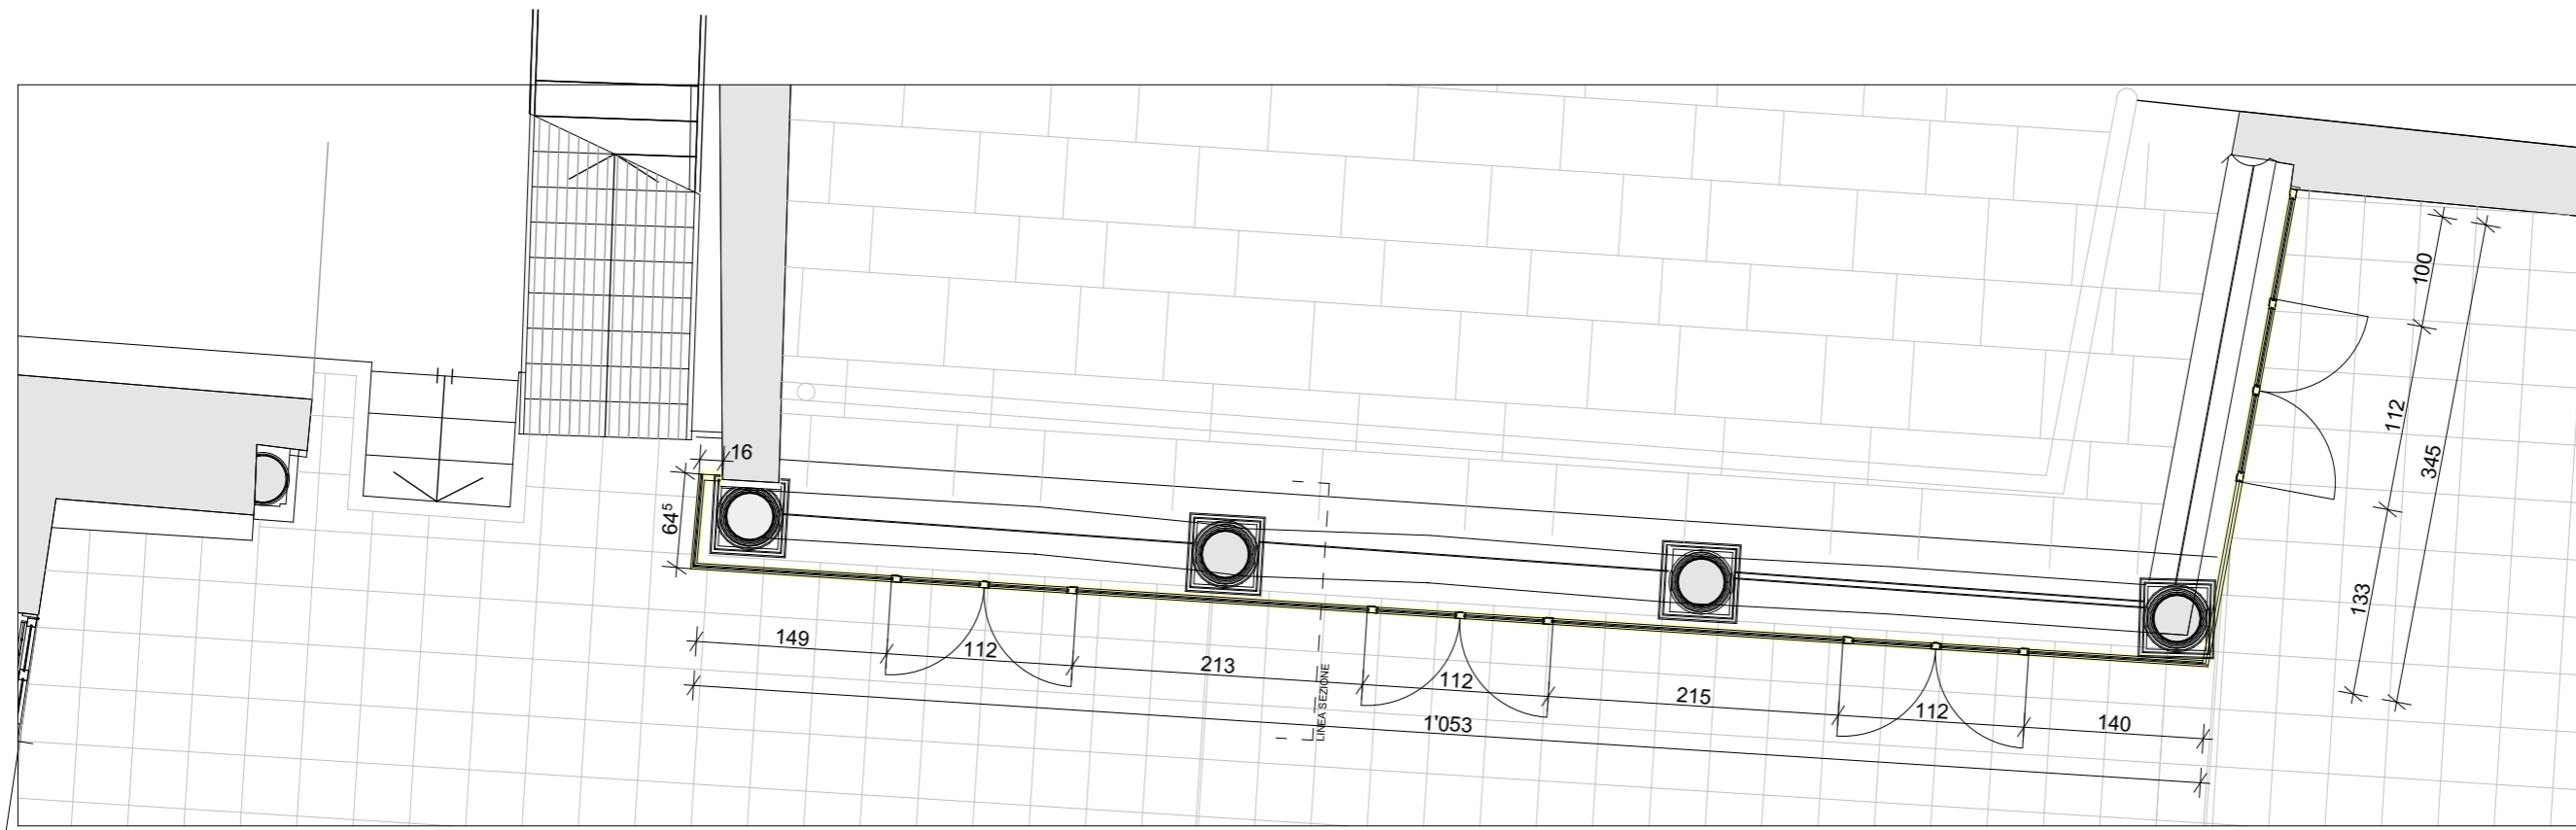


Dipartimento delle finanze e dell'economia
Sezione della logistica

Via del Carmagnola 7
6500 Bellinzona
t +41 (0)91 814 77 11
f +41 (0)91 814 77 19
e-mail : dfe-sl@ti.ch
web : www.ti.ch/DFE/DR/SL




Repubblica
e Cantone
Ticino

Oggetto	MUSEO CANTONALE D'ARTE Lugano				Oggetto N°	E2085	File N°	004	Piano N°	A1
Nome Piano	ESISTENTE SERRAMENTO - DEMOLIZIONI				Mappale	302			Variante	0
Nome File	E2085_A1_PI_PA1_150_001_51_1.dwg		Formato	21 x 29.7	Settore	--	Scala	1:50	Data	11.02.2019
Disegnato	FL	Data	11.02.2019					Modifica	0	
Approvato	--	Data	--							

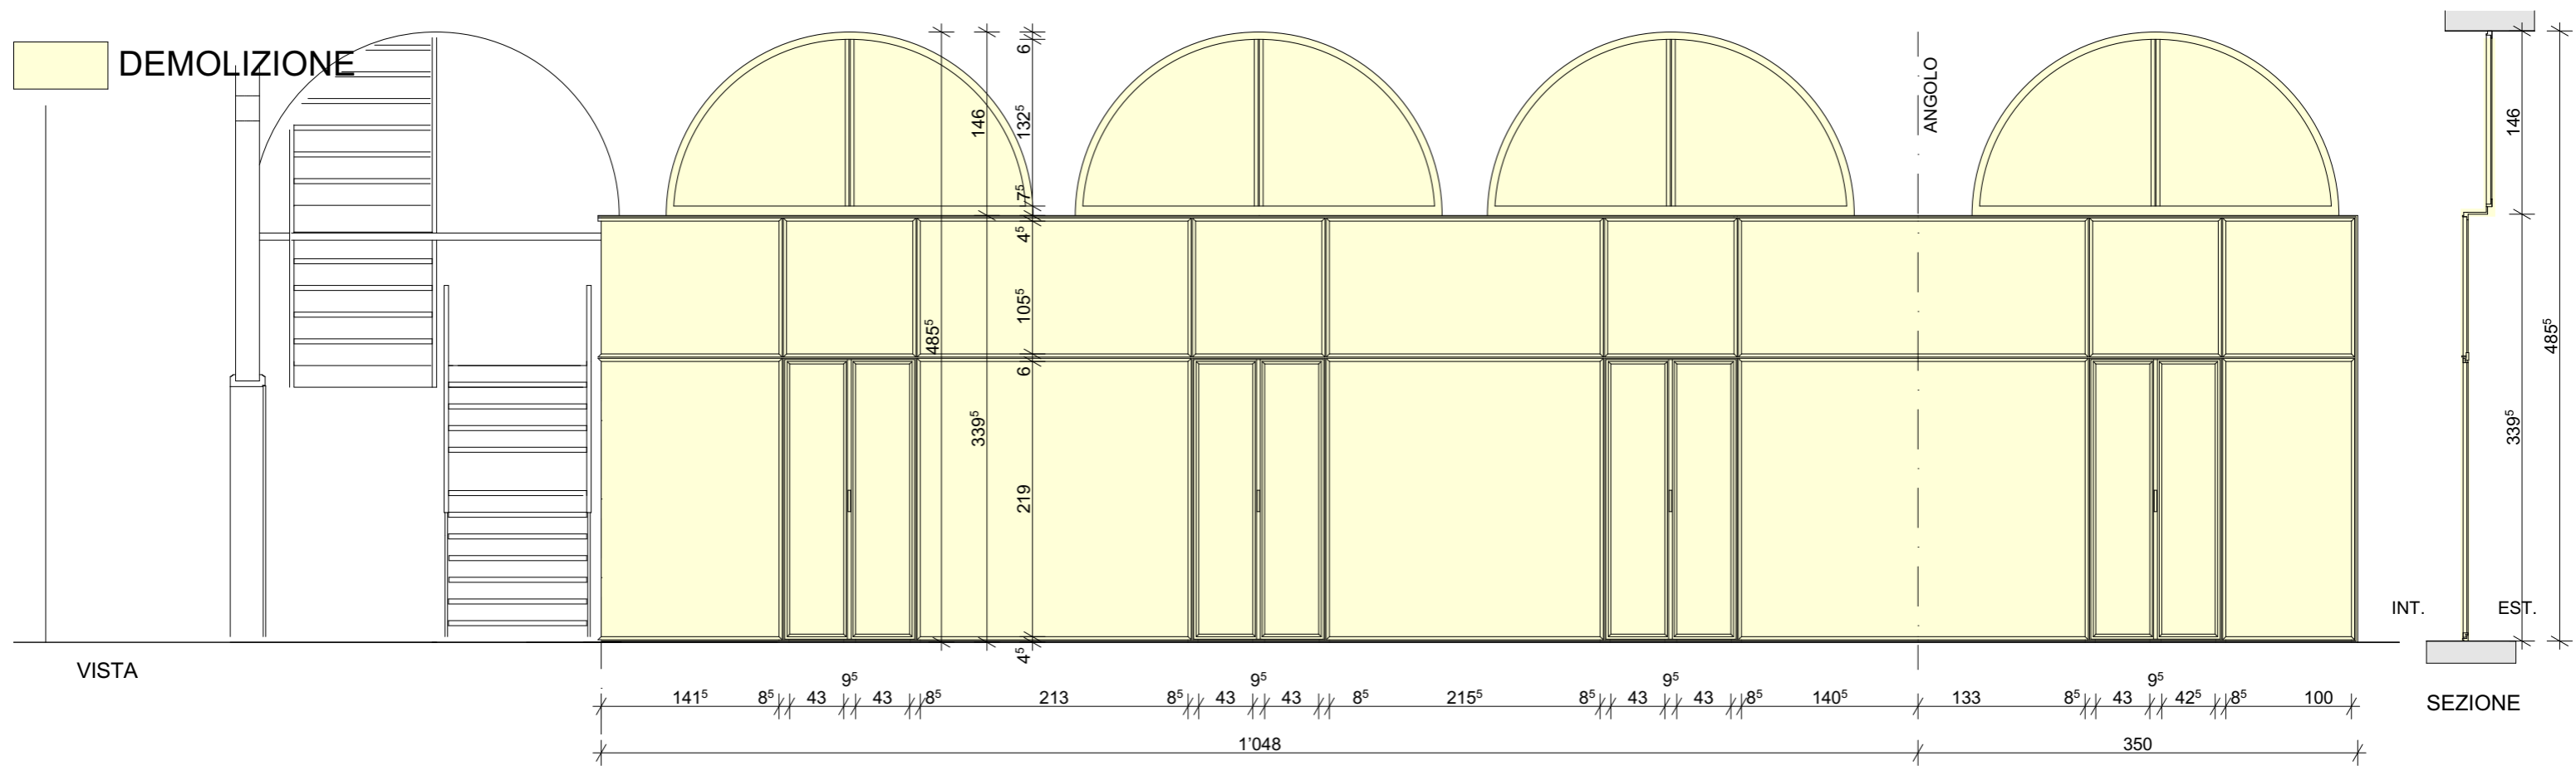


PIANTA

Oggetto	MUSEO CANTONALE D'ARTE Lugano				Oggetto N°	E2085	File N°	004	Piano N°	A2
Nome Piano	PROGETTO NUOVO SERRAMENTO				Mappale	302			Variante	0
Nome File	E2085_A1_PI_PA1_150_001_51_1.dwg		Formato	21 x 29.7	Settore	--	Scala	1:50	Data	11.02.2019
Disegnato	FL	Data	11.02.2019							Modifica
Approvato	--	Data	--							0

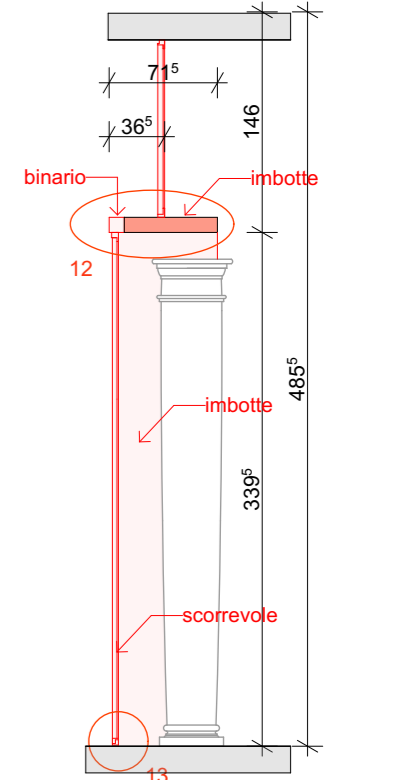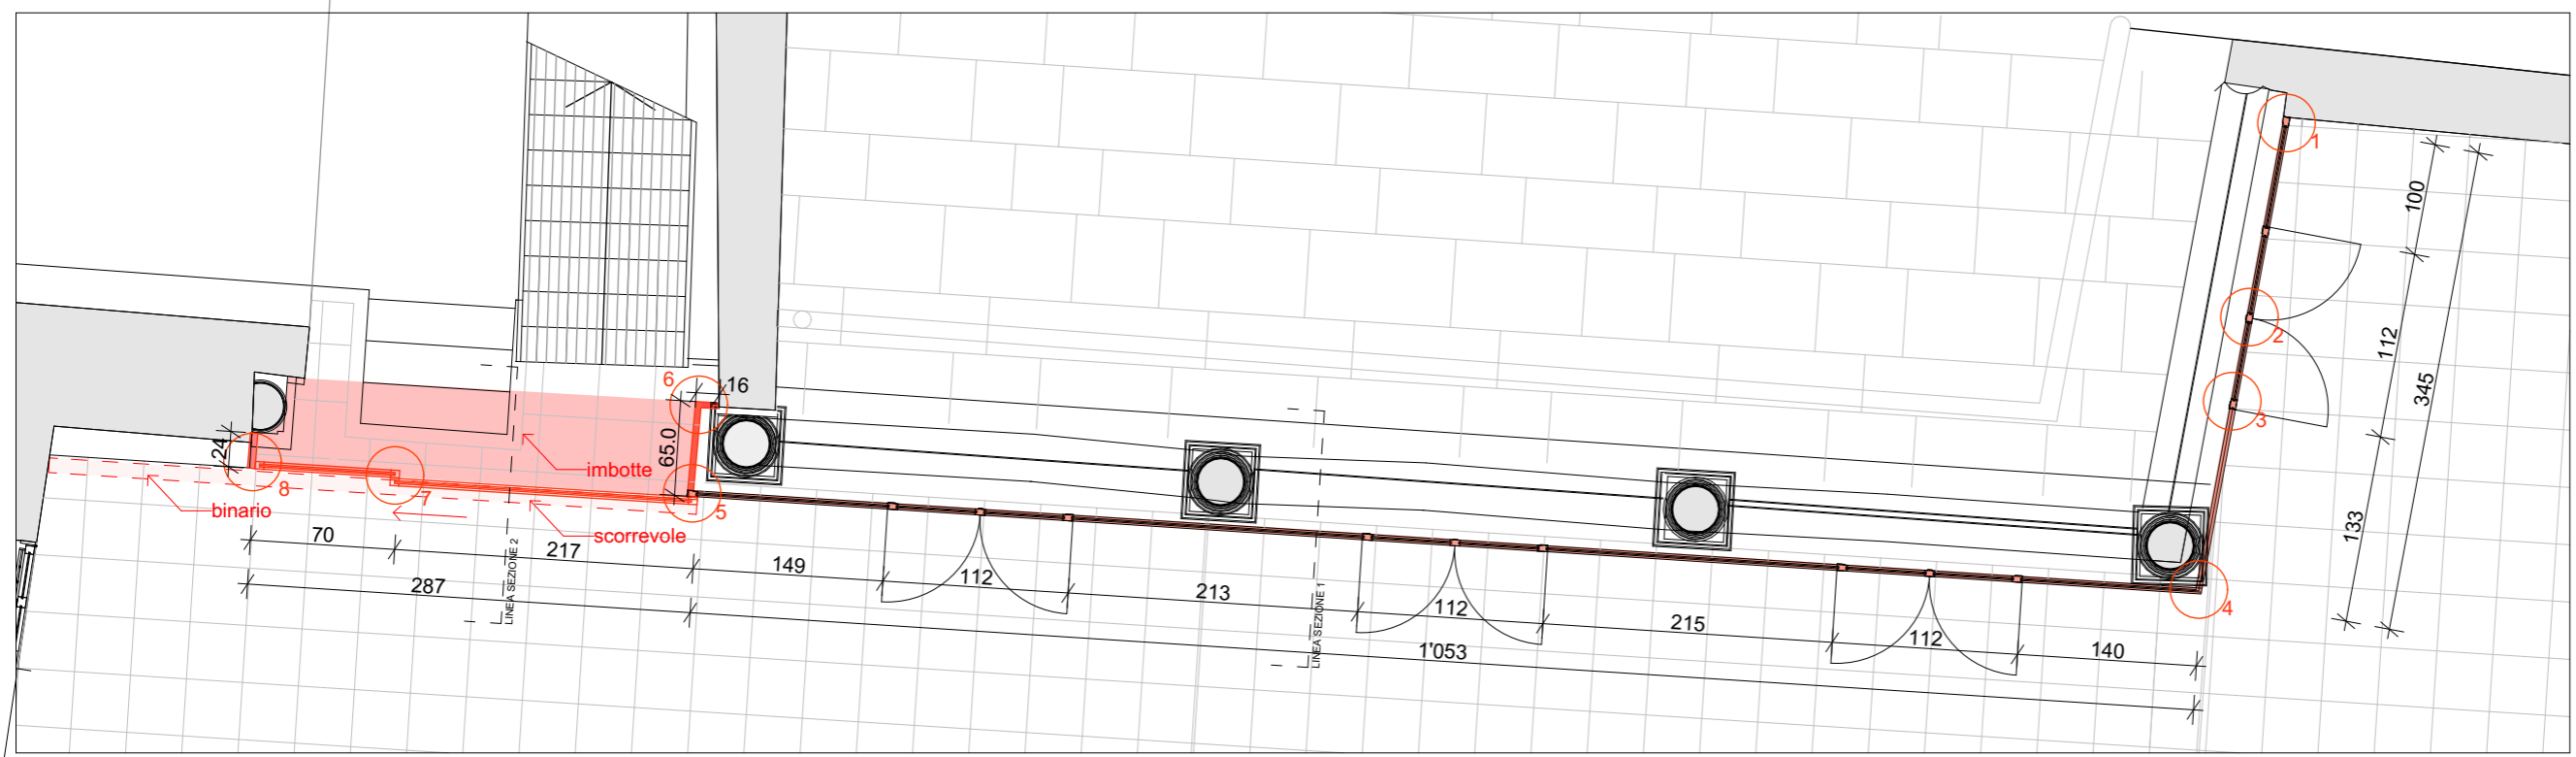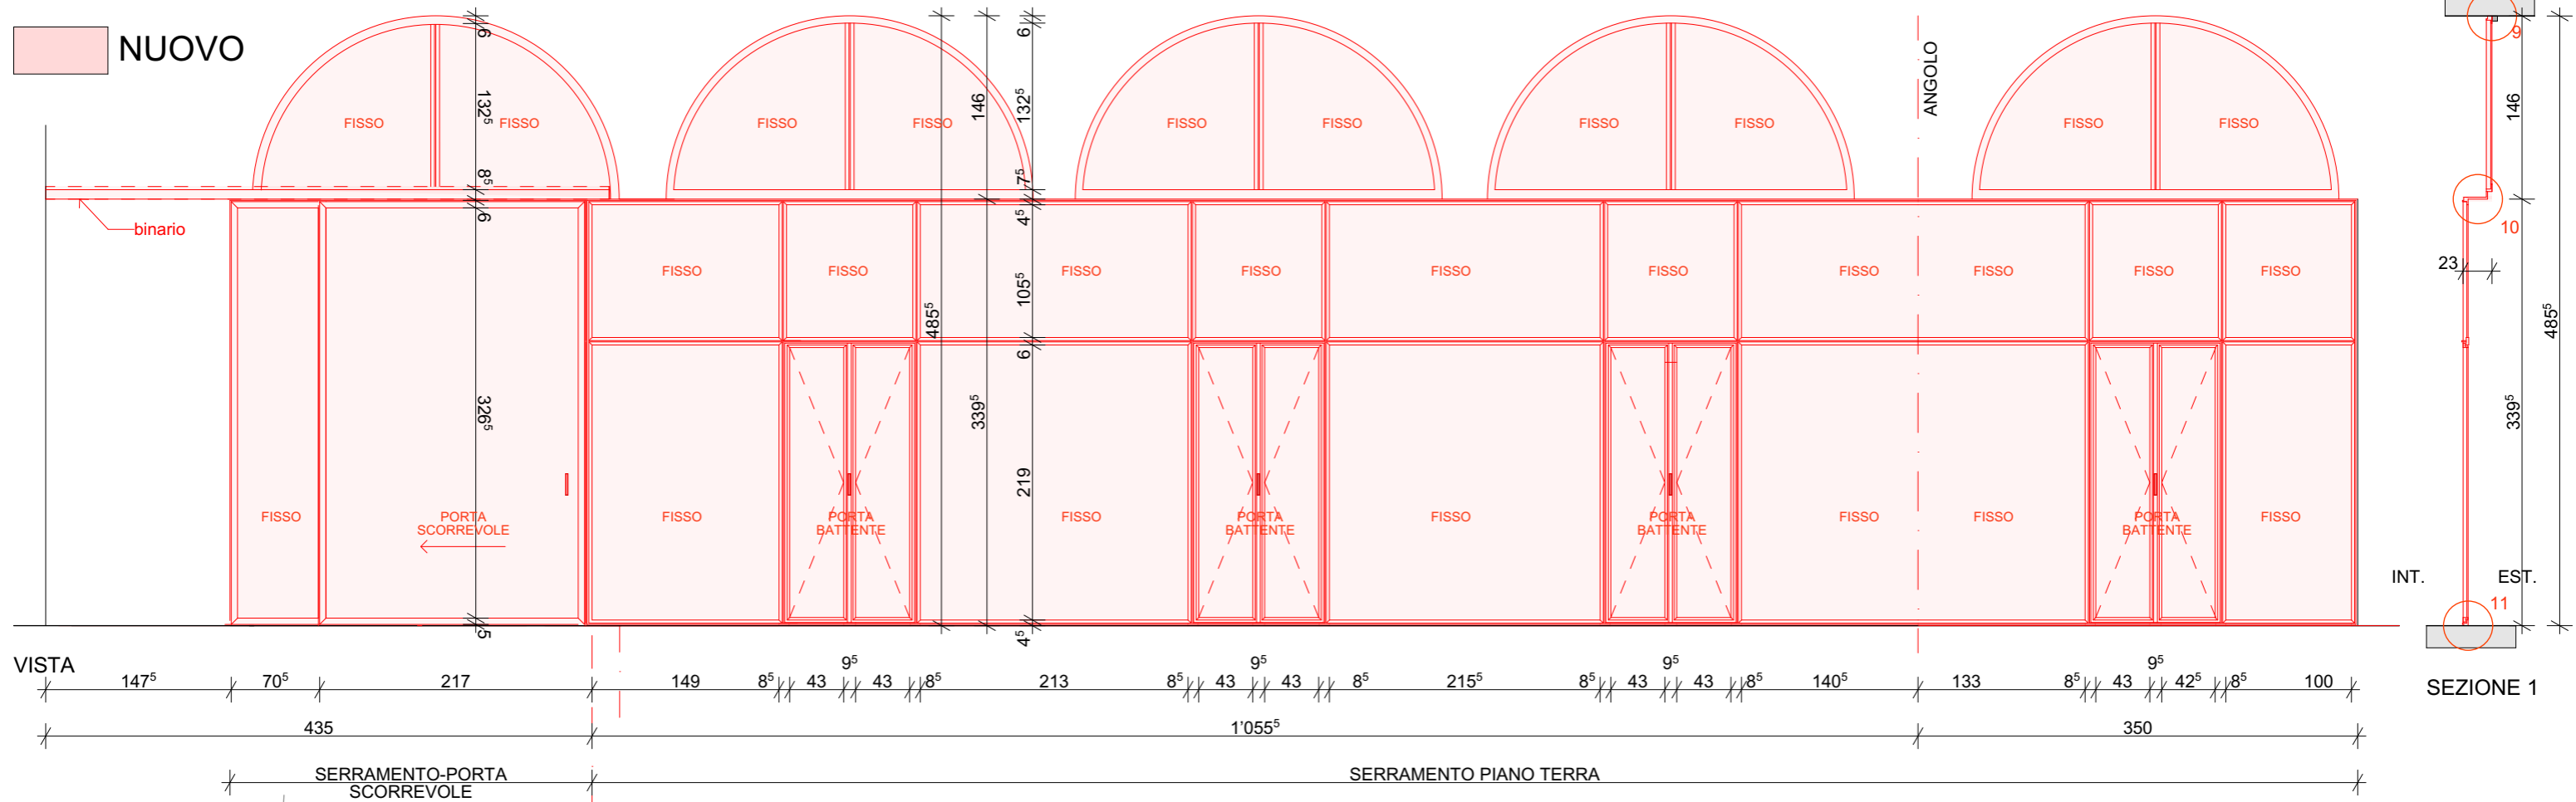


Oggetto	MUSEO CANTONALE D'ARTE Lugano			Oggetto N°	E2085	File N°	004	Piano N°	A3
Nome Piano	SCHEMI DI DETTAGLIO SERRAMENTO			Mappale	302	Variante	0		
Nome File	E2085_A1_PL_PA1_150_001_51_1.dwg	Formato	Settore	Scala	Data	Modifica			
Disegnato	FL	Data	11.02.2019	21 x 29.7	--	1:5	11.02.2019	0	
Approvato	--	Data	--						


 **NUOVO**

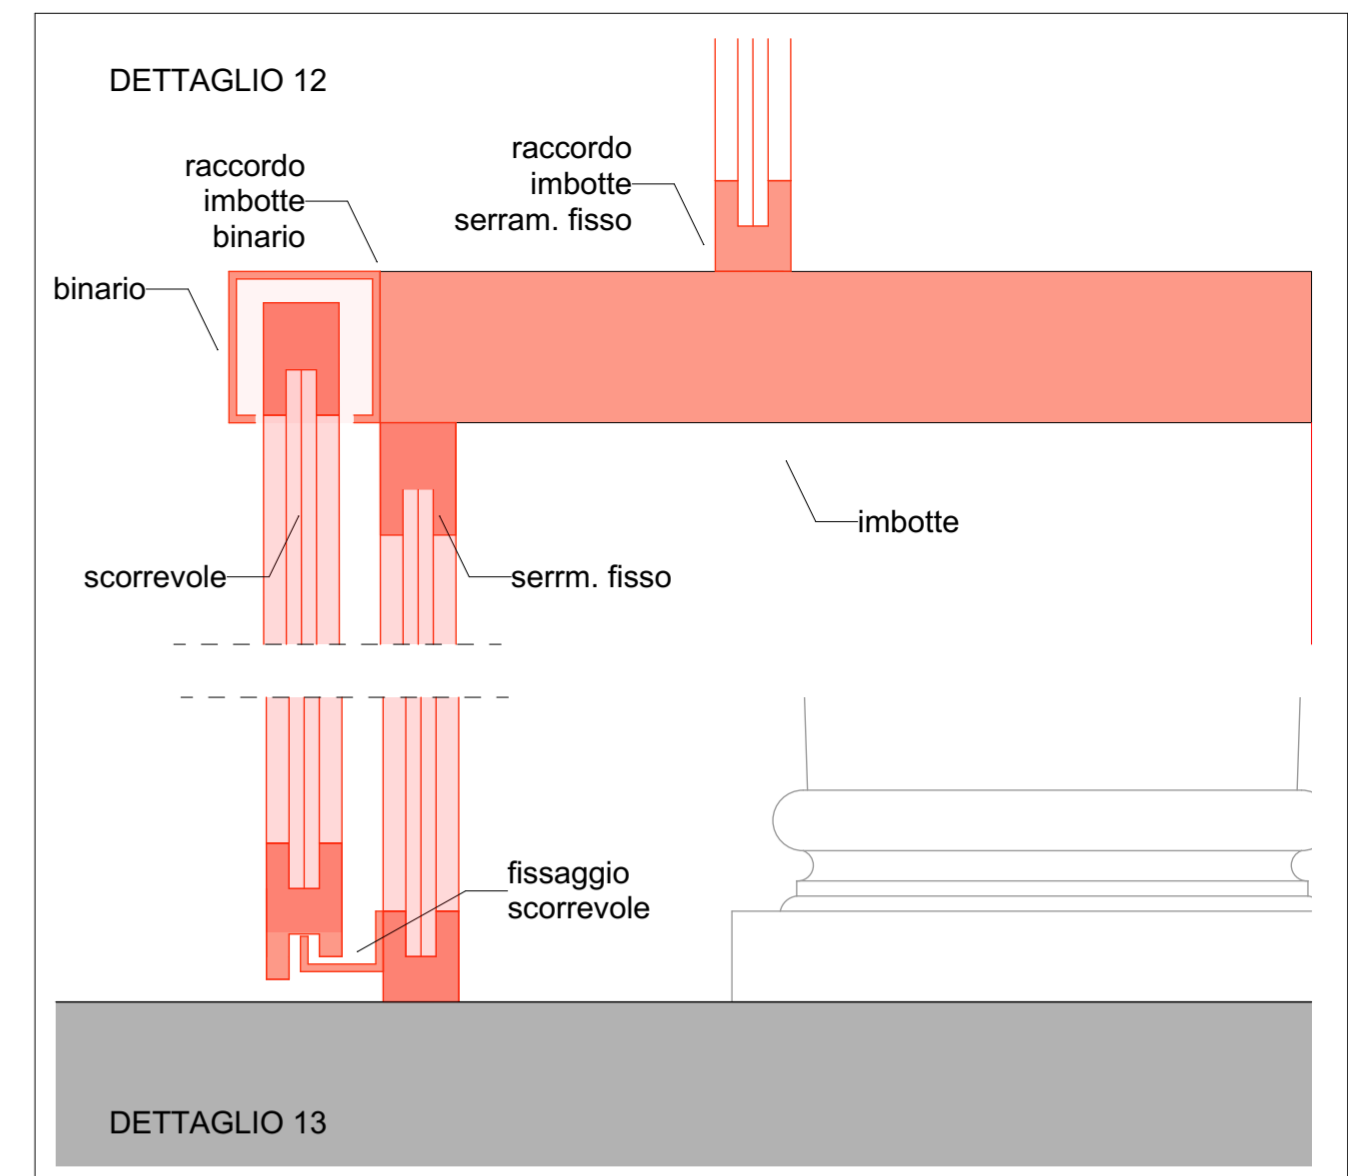

SEZIONE 2

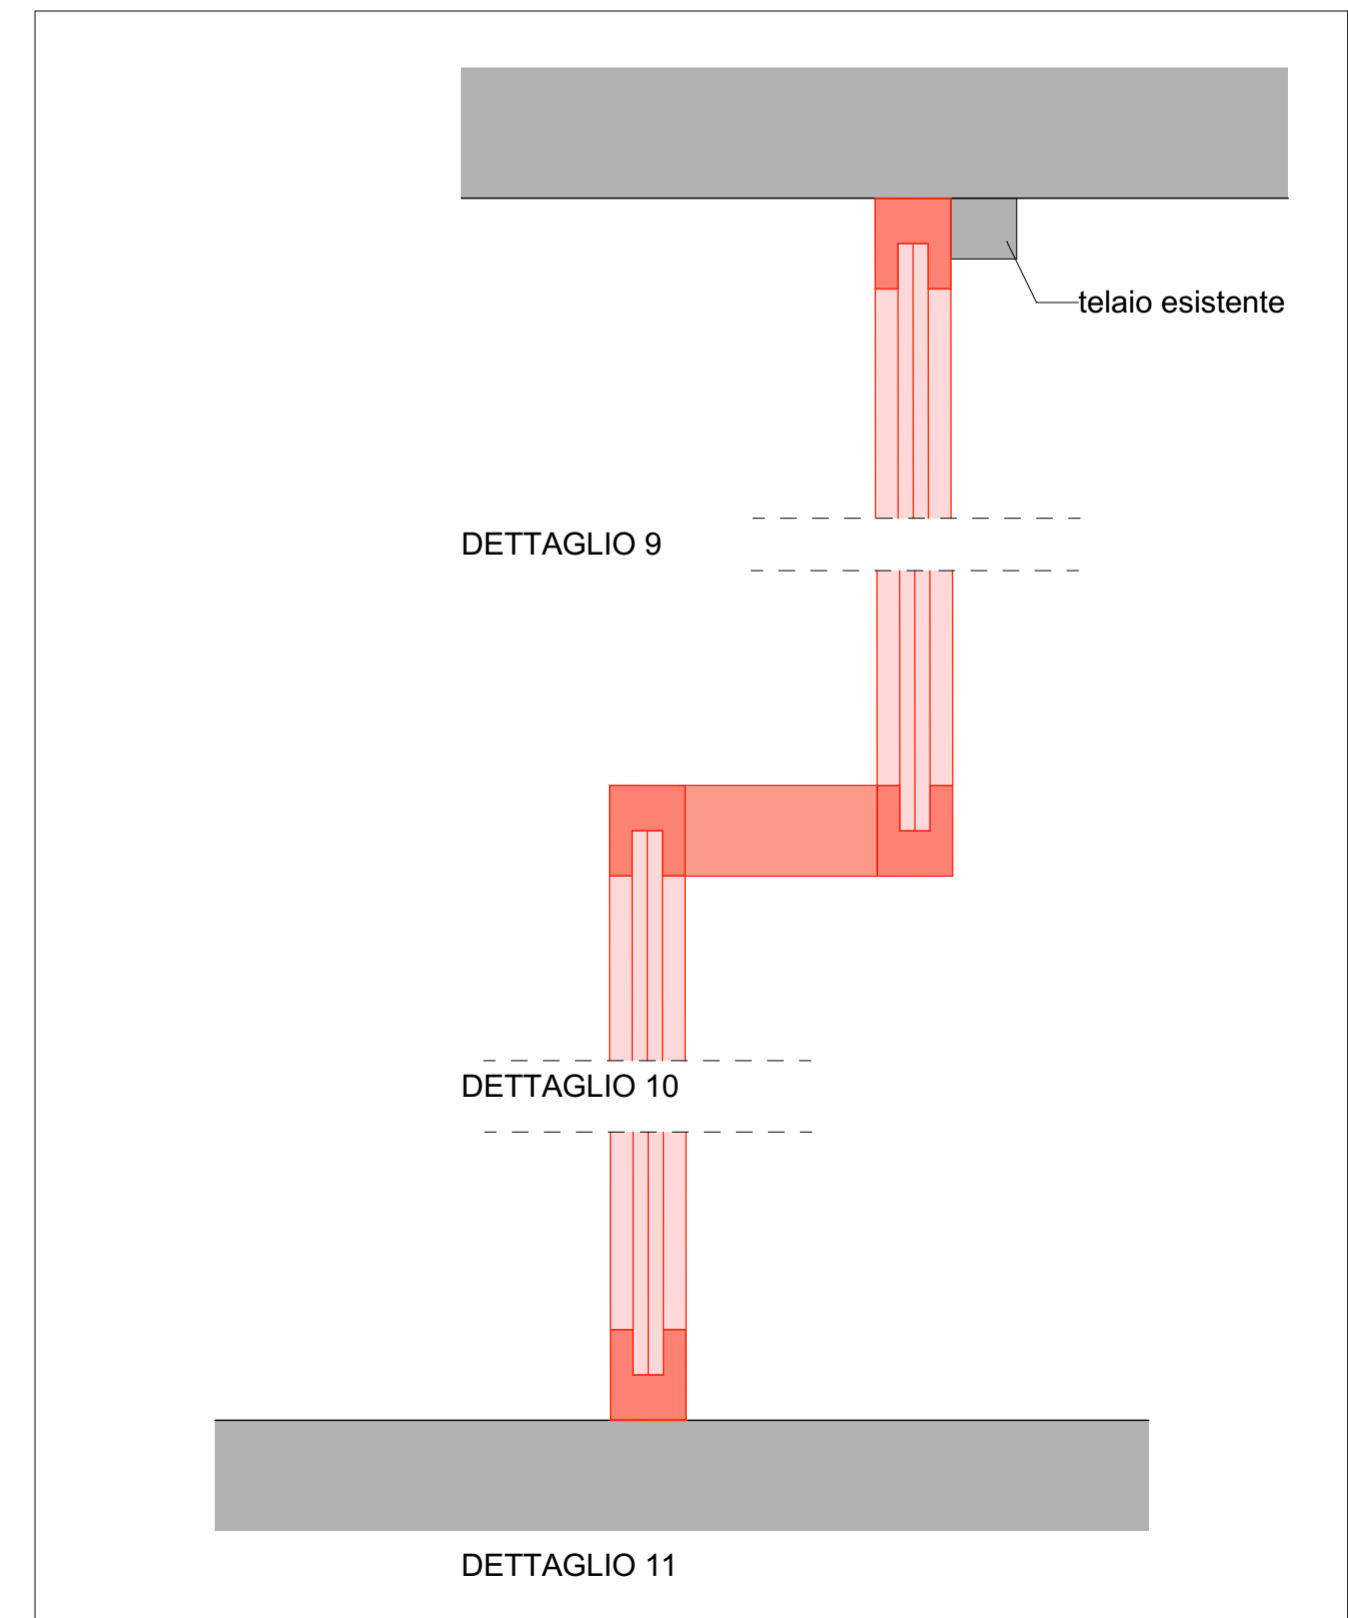

SEZIONE 1

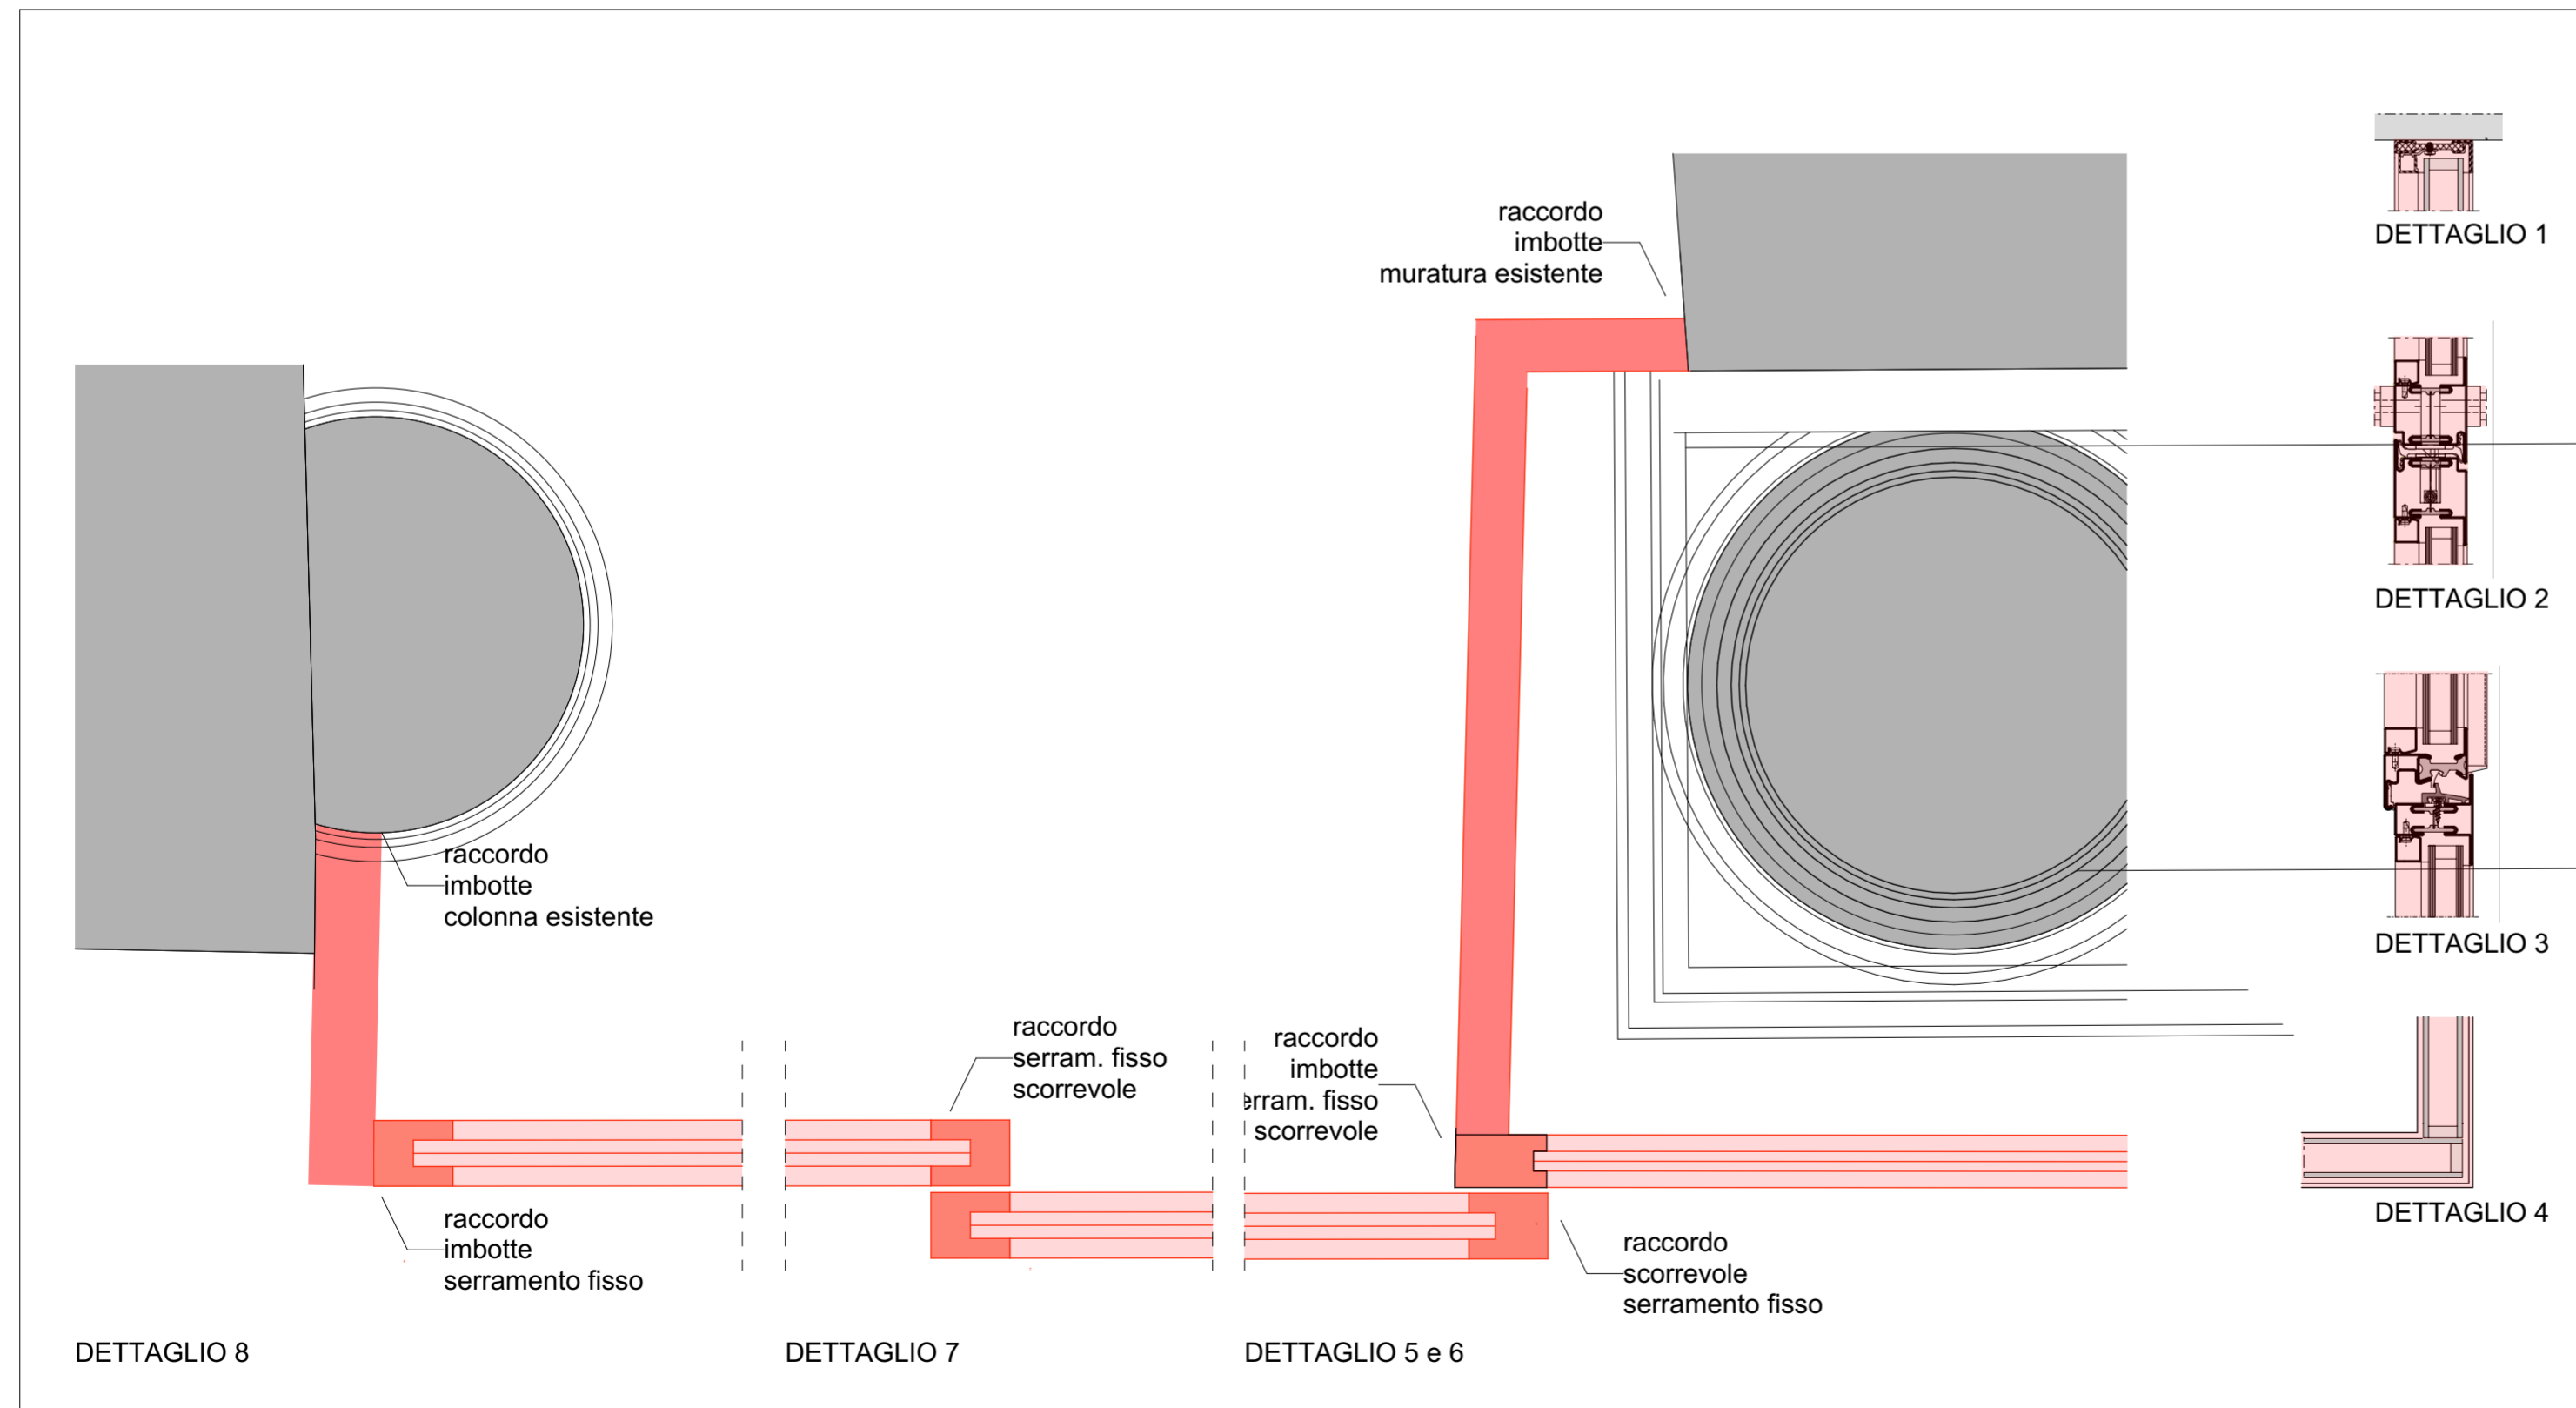

PIANTA