



Oggetto	<b>MUSEO CANTONALE D'ARTE Lugano</b>			Oggetto N°	E2085	File N°	004	Piano N°	A3
Nome Piano	<b>SCHEMI DI DETTAGLIO SERRAMENTO</b>			Mappale	302	Variante	0		
Nome File	E2085_A1_PL_PA1_150_001_51_1.dwg	Formato	Settore	Scala	Data	Modifica			
Disegnato	FL	Data	11.02.2019	21 x 29.7	--	1:5	11.02.2019	0	
Approvato	--	Data	--						


 **NUOVO**

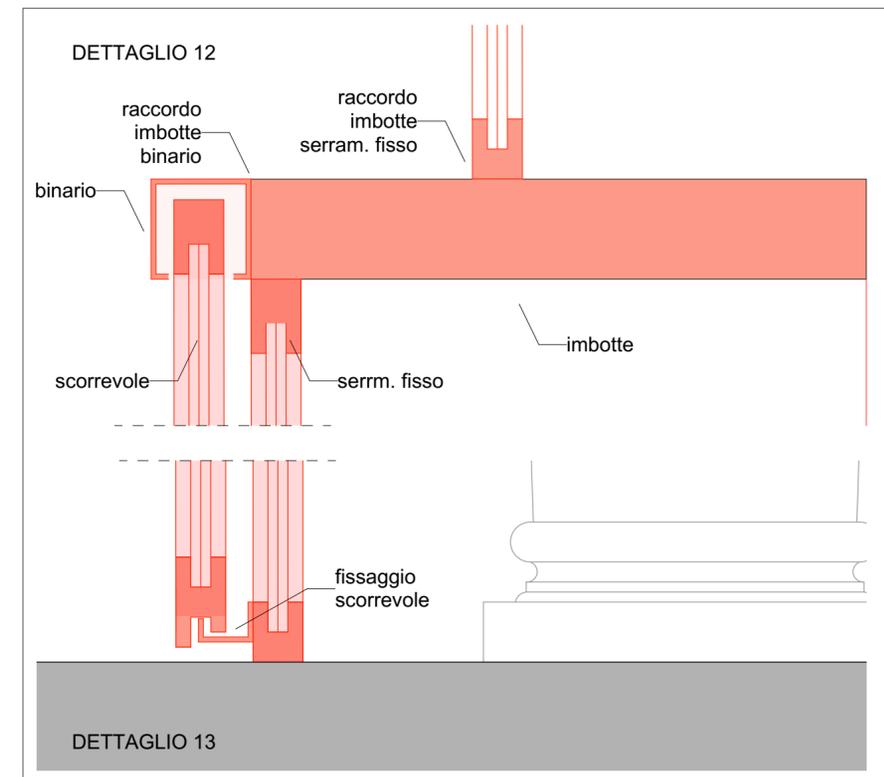

SEZIONE 2

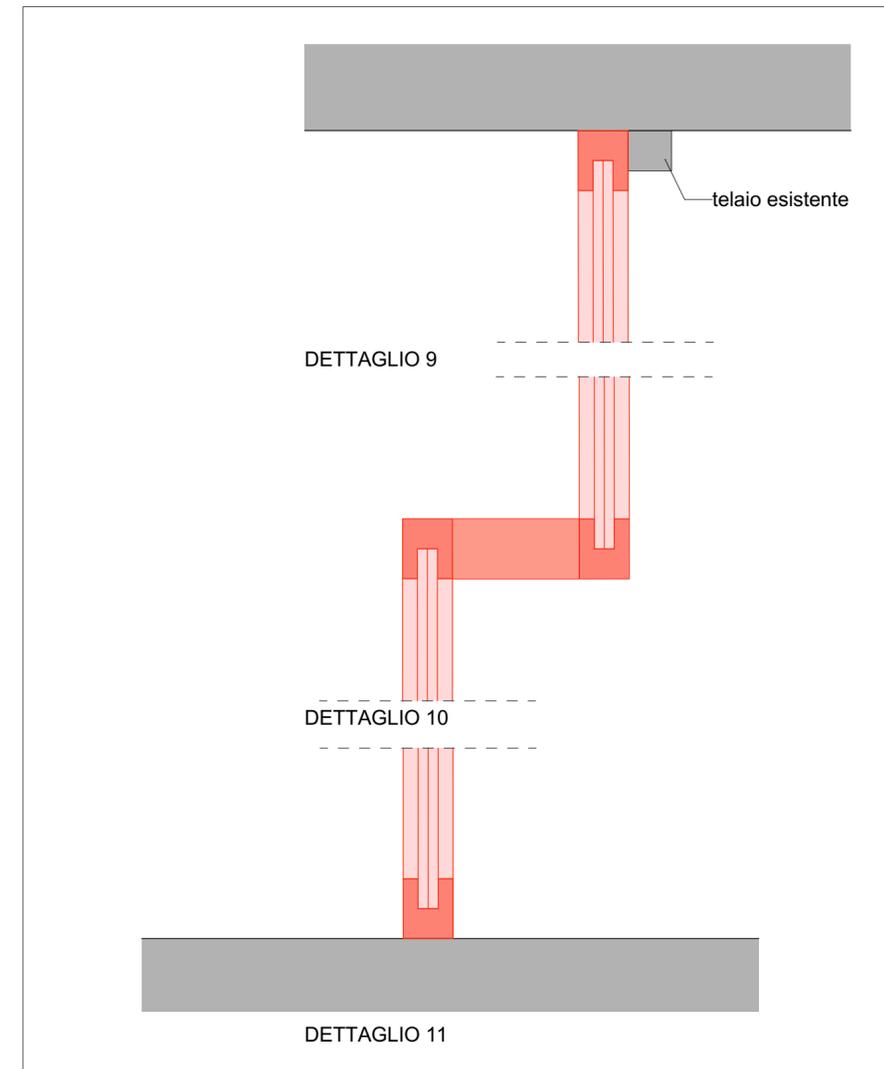

SEZIONE 1

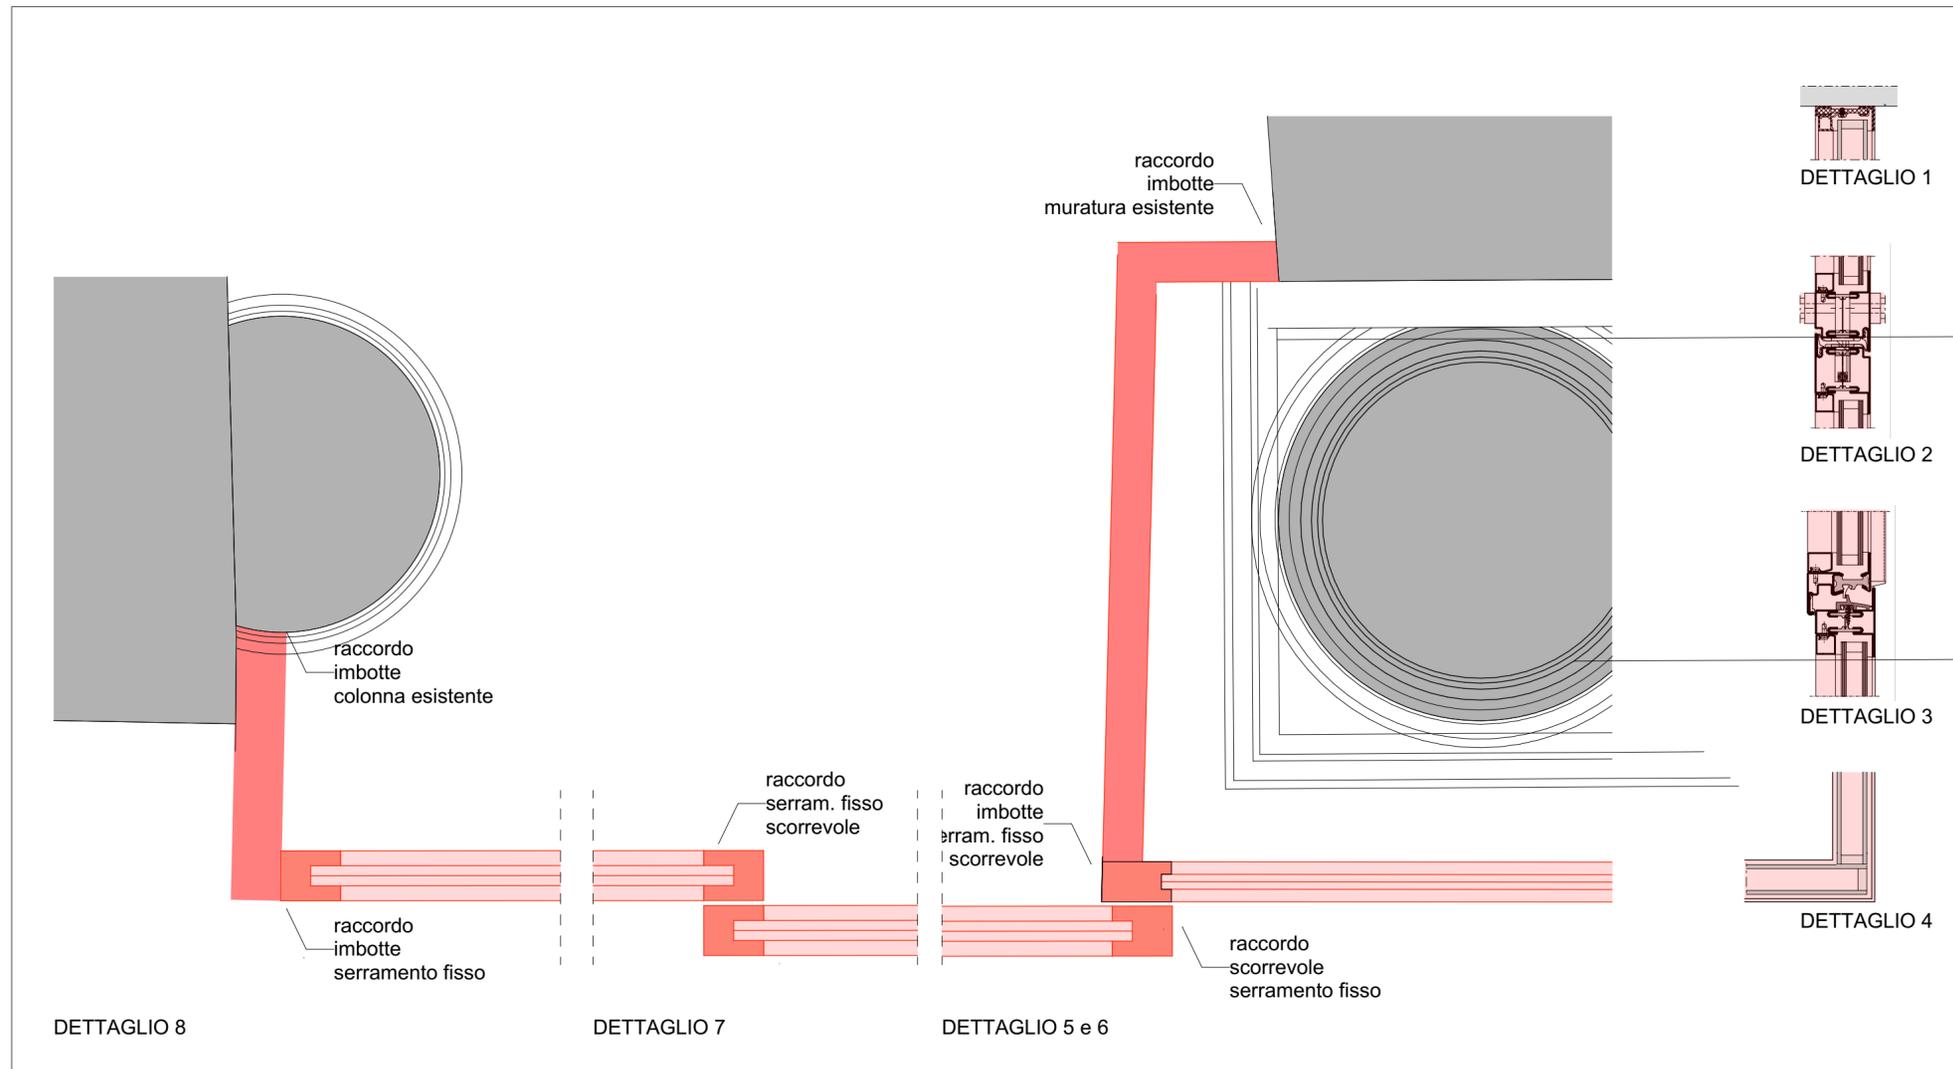

PIANTA