


Dipartimento delle finanze e dell'economia
Sezione della logistica

Via del Carmagnola 7
6500 Bellinzona
t +41 (0)91 814 77 11
f +41 (0)91 814 77 19
e-mail : dfe-el@li.ch
web : www.li.ch/DFE/DR/SL

Repubblica
e Cantone
Ticino

ALLEGATO B

Oggetto	Inseidiamenti scolastici per centro professionale sanitario e sociale nello stabile in via Ferriere 11 (ex SWISSCOM) a Giubiasco	Oggetto N°	File N°	Piano N°
Nome Piano	Primo piano, superficie seconda tappa 446 mq	Mappale		Variante
Nome file	F:\CPSS\08Lavori\Giubiasco, DECS-CPSS.dwg	Formato	Settore	Scala
Disegnato	Maria Cristina	02 ottobre 2009		1 : 400
Approvato	Nome e cognome	Data mese anno		29.03.2013
				V

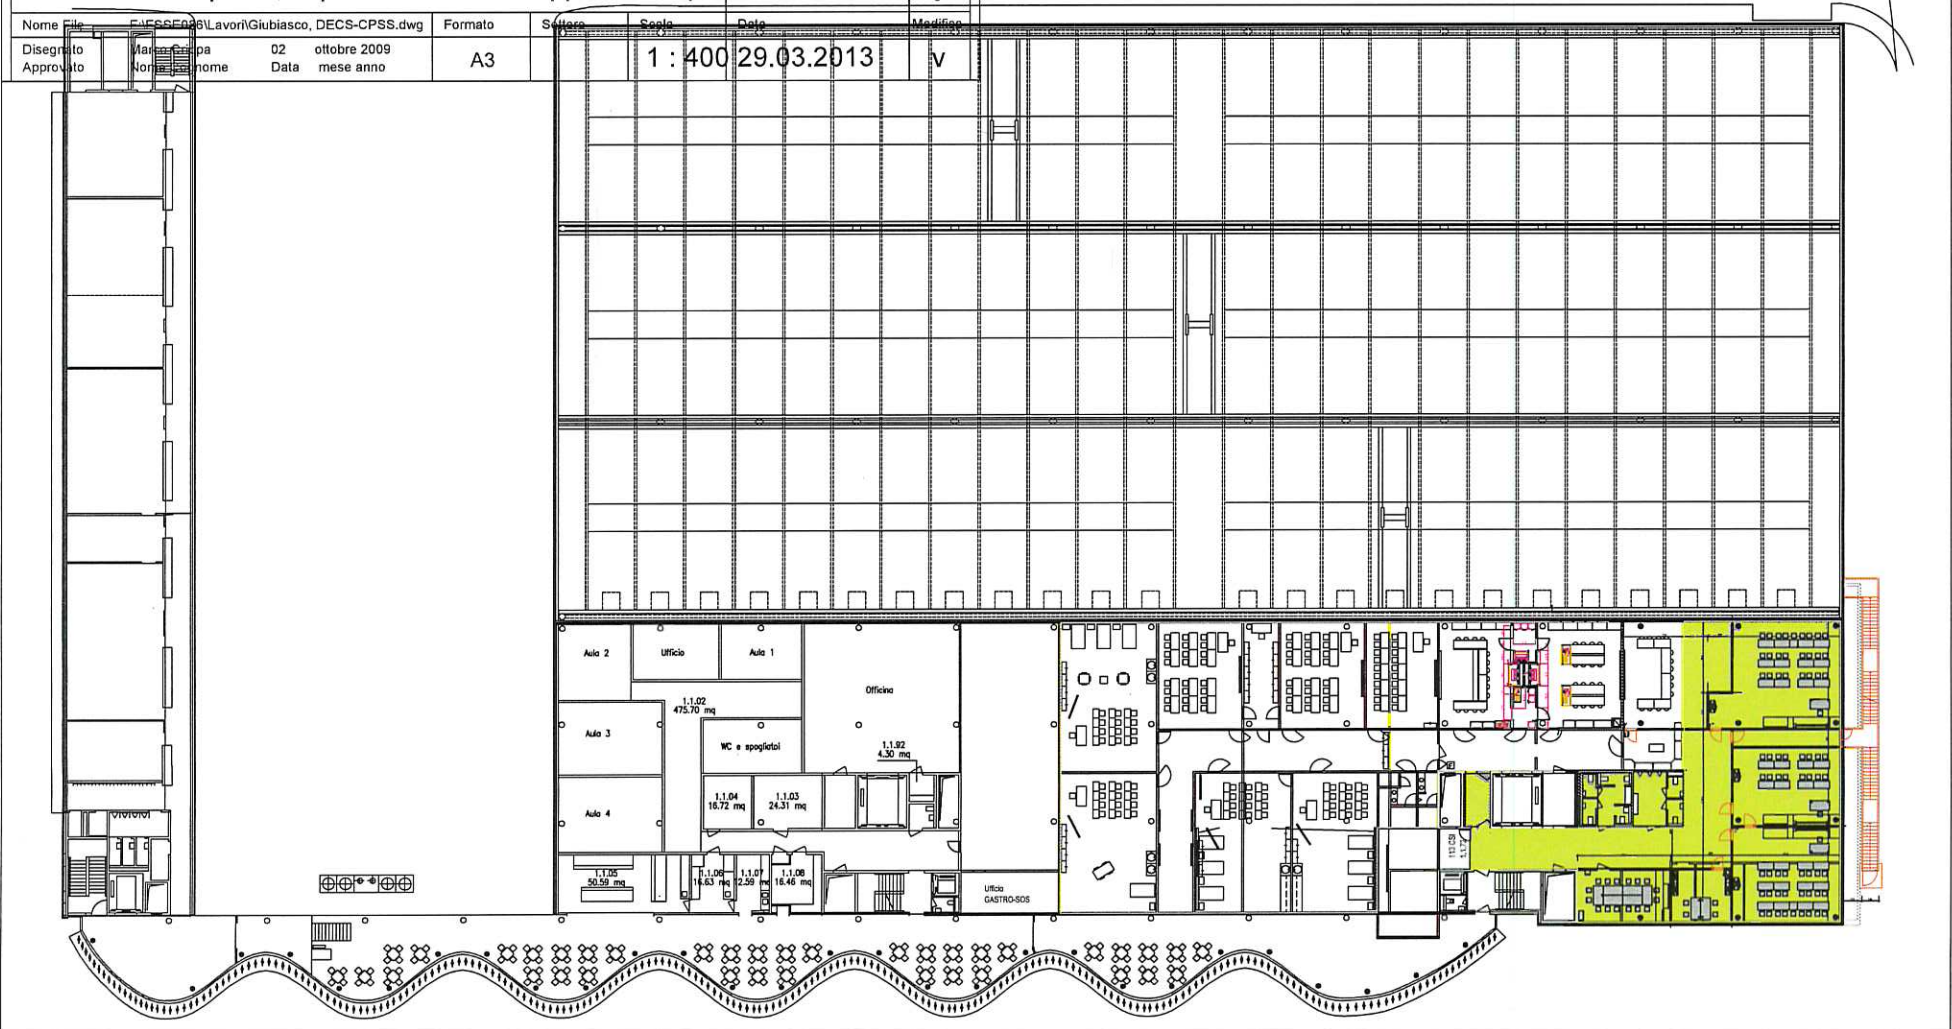

Oggetto	SSPSS GIUBIASCO ARREDO 3° FASE				Oggetto N°	File N°	Plano N°
Nome Piano	1P - BLOCCO D - (EX AET) - ARREDO UFFICI -				Mappale	Variante	
Nome File	E4724_pi_proposta_arredo_fase3_b01.dwg	Formato	Settore	Scala	nnnn	01	
Disegnato	Luca Ferrari	Data	11.03.2014		Data	Modifica	
Approvato	Renzo Christen	Data	04.04.2014	42 x 29.7	nn	1:200	14.05.2014
							v

Dipartimento delle finanze e dell'economia
 Sezione della logistica
 Via del Carmagnola 7
 6500 Bellinzona
 t +41 (0)91 814 77 11
 f +41 (0)91 814 77 19
 e-mail : dfe-sl@ti.ch
 web : www.ti.ch/DFE/DR/SL

Repubblica
 e Cantone
 Ticino

Pianta 1P Blocco D (ex AET)

