


Décondensage automatique
Bestenfalls: Honigseihonkel
Ascheabtransportbehälter

Chaudière Type ULSR 550
Kessel Typ ULSR 550
Luftbläseren

Vis d'alimentation STD 320/2
Stokerschnecke STD 320/2

Ventilation d'extraction
des gaz de combustion
Abgasventilator

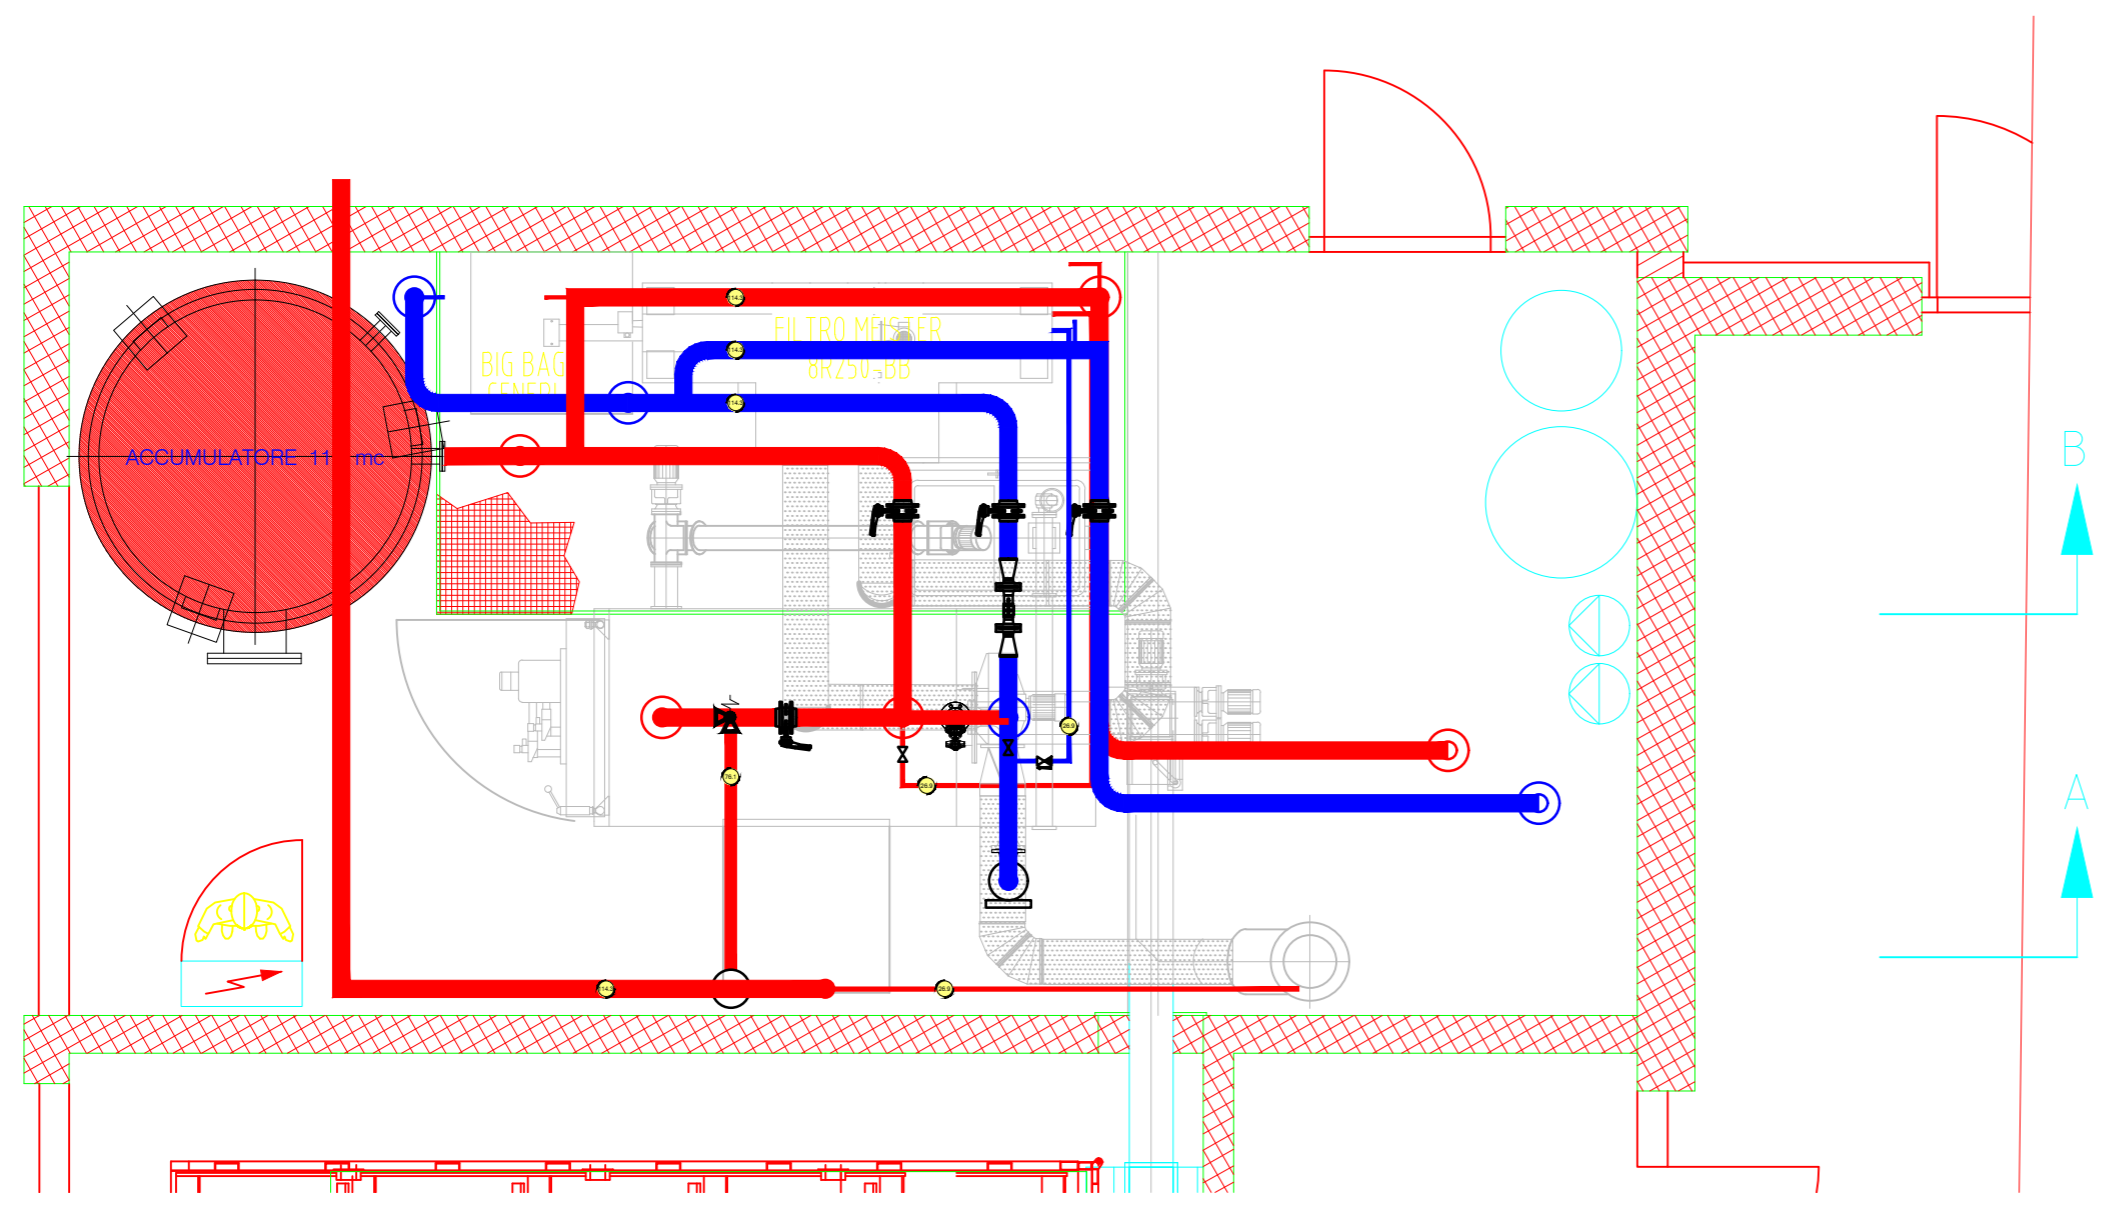

Studio di progettazione

energie rinnovabili
impianti di riscaldamento
impianti sanitari



Studio di progettazione
TechnoSwiss SA
Casella Postale 109
6716 Acquarossa
tel. +41(0)91/871 24 90
e-mail info@techno-swiss.ch

committente	Sezione Logistica Cantone Ticino		progetto	ESECUTIVO
costruzione, indirizzo	Scuole Medie Cevio		impianto sanitario	■
genere del progetto	impianti riscaldamento	piano/i	riscaldamento	■
scala	1: 50	formato	A2	prog. gi dis. gb data 01.03.2019 rev. rev.
				ventilazione