

Dipartimento delle finanze e dell'economia  
 Sezione della logistica  
 Via del Carmagnola 7  
 6500 Bellinzona  
 t +41 (0)91 814 77 11  
 f +41 (0)91 814 77 19  
 e-mail : dfe-s@ti.ch  
 web : www.ti.ch/DFE/DR/SL

Repubblica  
 e Cantone  
 Ticino

Oggetto	Centro di accoglienza polivalente Camorino			Oggetto N°	E4097	File N°	Piano N°
Nome Piano	Sezioni			Mappale	1848		Variante
Nome File	E4097-115-A.dwg	Formato		Scala	1/100	Data	15.01.2019
Disegnato	Rocio Ruiz Yelo						
Approvato		445.5 x 840					

ORSI & ASSOCIATI Architetti e Urbanisti dipl. ETH SIA OTIA FSU  
 Via Mirasole 1 - CH - 6500 Bellinzona - Tel. 091 825 60 29 - Fax 091 825 39 53  
 info@orsi-arch.ch - www.orsi-arch.ch




N°	Dis.	Data	Correzioni

N°	Dis.	Data	Correzioni



SEZIONE 1

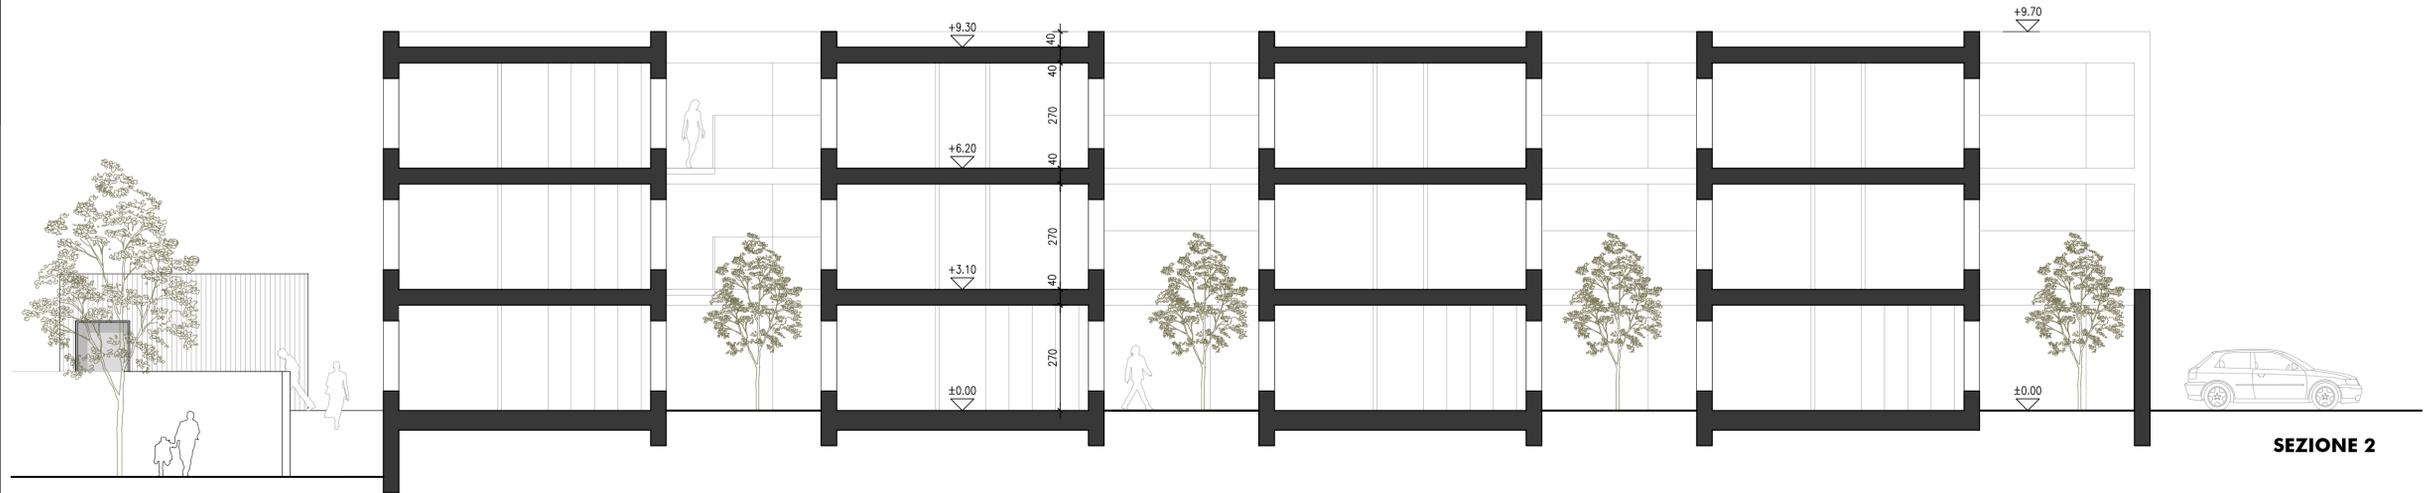

SEZIONE 2