


CENTRO ARTI E MESTIERI - PALESTRA mappale no. 2724B - Comune di Bellinzona	DATA : 24.08.2015	MODIFICHE 00.00.2015
	DISEGNATO : RA	
	CONTROLLATO : .	
	DIM. : 297 x 1050	
RILIEVO FOTOGRAFICO DIFETTI STRUTTURALI PIANO DI RILIEVO / PIANO TRIBUNE, TERRENO+ESTERNO, SEMINTERRATO	SCALA 1:200	
	PIANO NO. 2156-01-15	

LEGENDA
 FOTO DIFETTO STRUTTURALE INTERNO




- DIDASCALIA DIFETTO STRUTTURALE INTERNO**
- | | |
|---|--|
| <p>1 Lesione verticale lungo tutta la parete in mattone. Larghezza massima fessura 5 mm. Altezza interessata dal fenomeno = 7,60 metri</p> <p>2 Lesione orizzontale su tribuna sp= 5 mm</p> <p>3 Fessure orizzontali su tribuna spessore contenuto</p> <p>4 Fessura su gradinate tribuna sp= 3 mm</p> <p>5 Interventi di ripristino già eseguiti tra anima scale e gradini</p> <p>6 Vedi descrittivo foto 1. Spessore = 3 mm</p> <p>7 Fessura orizzontale tra architrave in beton e intradosso tegoli</p> <p>8 Distacco parziale del copriferro su tegolo d'armatura</p> <p>9 Giunto di dilatazione da ripristinare</p> <p>10 Fessura tra architrave e parete</p> <p>11 Distacco parziale del copriferro con ferro in evidenza già soggetto a ruggine</p> <p>12 Fessura su cordolo tribune</p> <p>13 Fessura su piastrelle pavimento</p> <p>14 Fessure su pavimento in beton</p> <p>15 Interventi di ripristino già eseguiti tra anima scale e gradini</p> <p>16 Interventi di ripristino già eseguiti tra anima scale e gradini</p> <p>17 Tracce di umidità' su parete</p> | <p>18 Fessura su cordolo tribune</p> <p>19 Presenza di salnitro su soffitto</p> <p>20 Fessure su pavimento in beton</p> <p>21 Fessure su pavimento in beton. Prosegue su parete e quindi sotto tribune</p> <p>22 Fessure su pavimento in beton</p> <p>23 Fessure su pavimento in beton</p> <p>24 Tracce di umidità' su parete</p> <p>25 Distacco parziale del copriferro con ferro in evidenza già soggetto a ruggine</p> <p>26 Distacco parziale del copriferro con ferro in evidenza già soggetto a ruggine</p> <p>27 Presenza di salnitro su soffitto</p> <p>28 Fessura con spessore contenuto lungo tutto l'intradosso della tribuna</p> <p>29 Fessura con spessore contenuto lungo tutto l'intradosso della tribuna</p> |
|---|--|

PIANO TRIBUNE

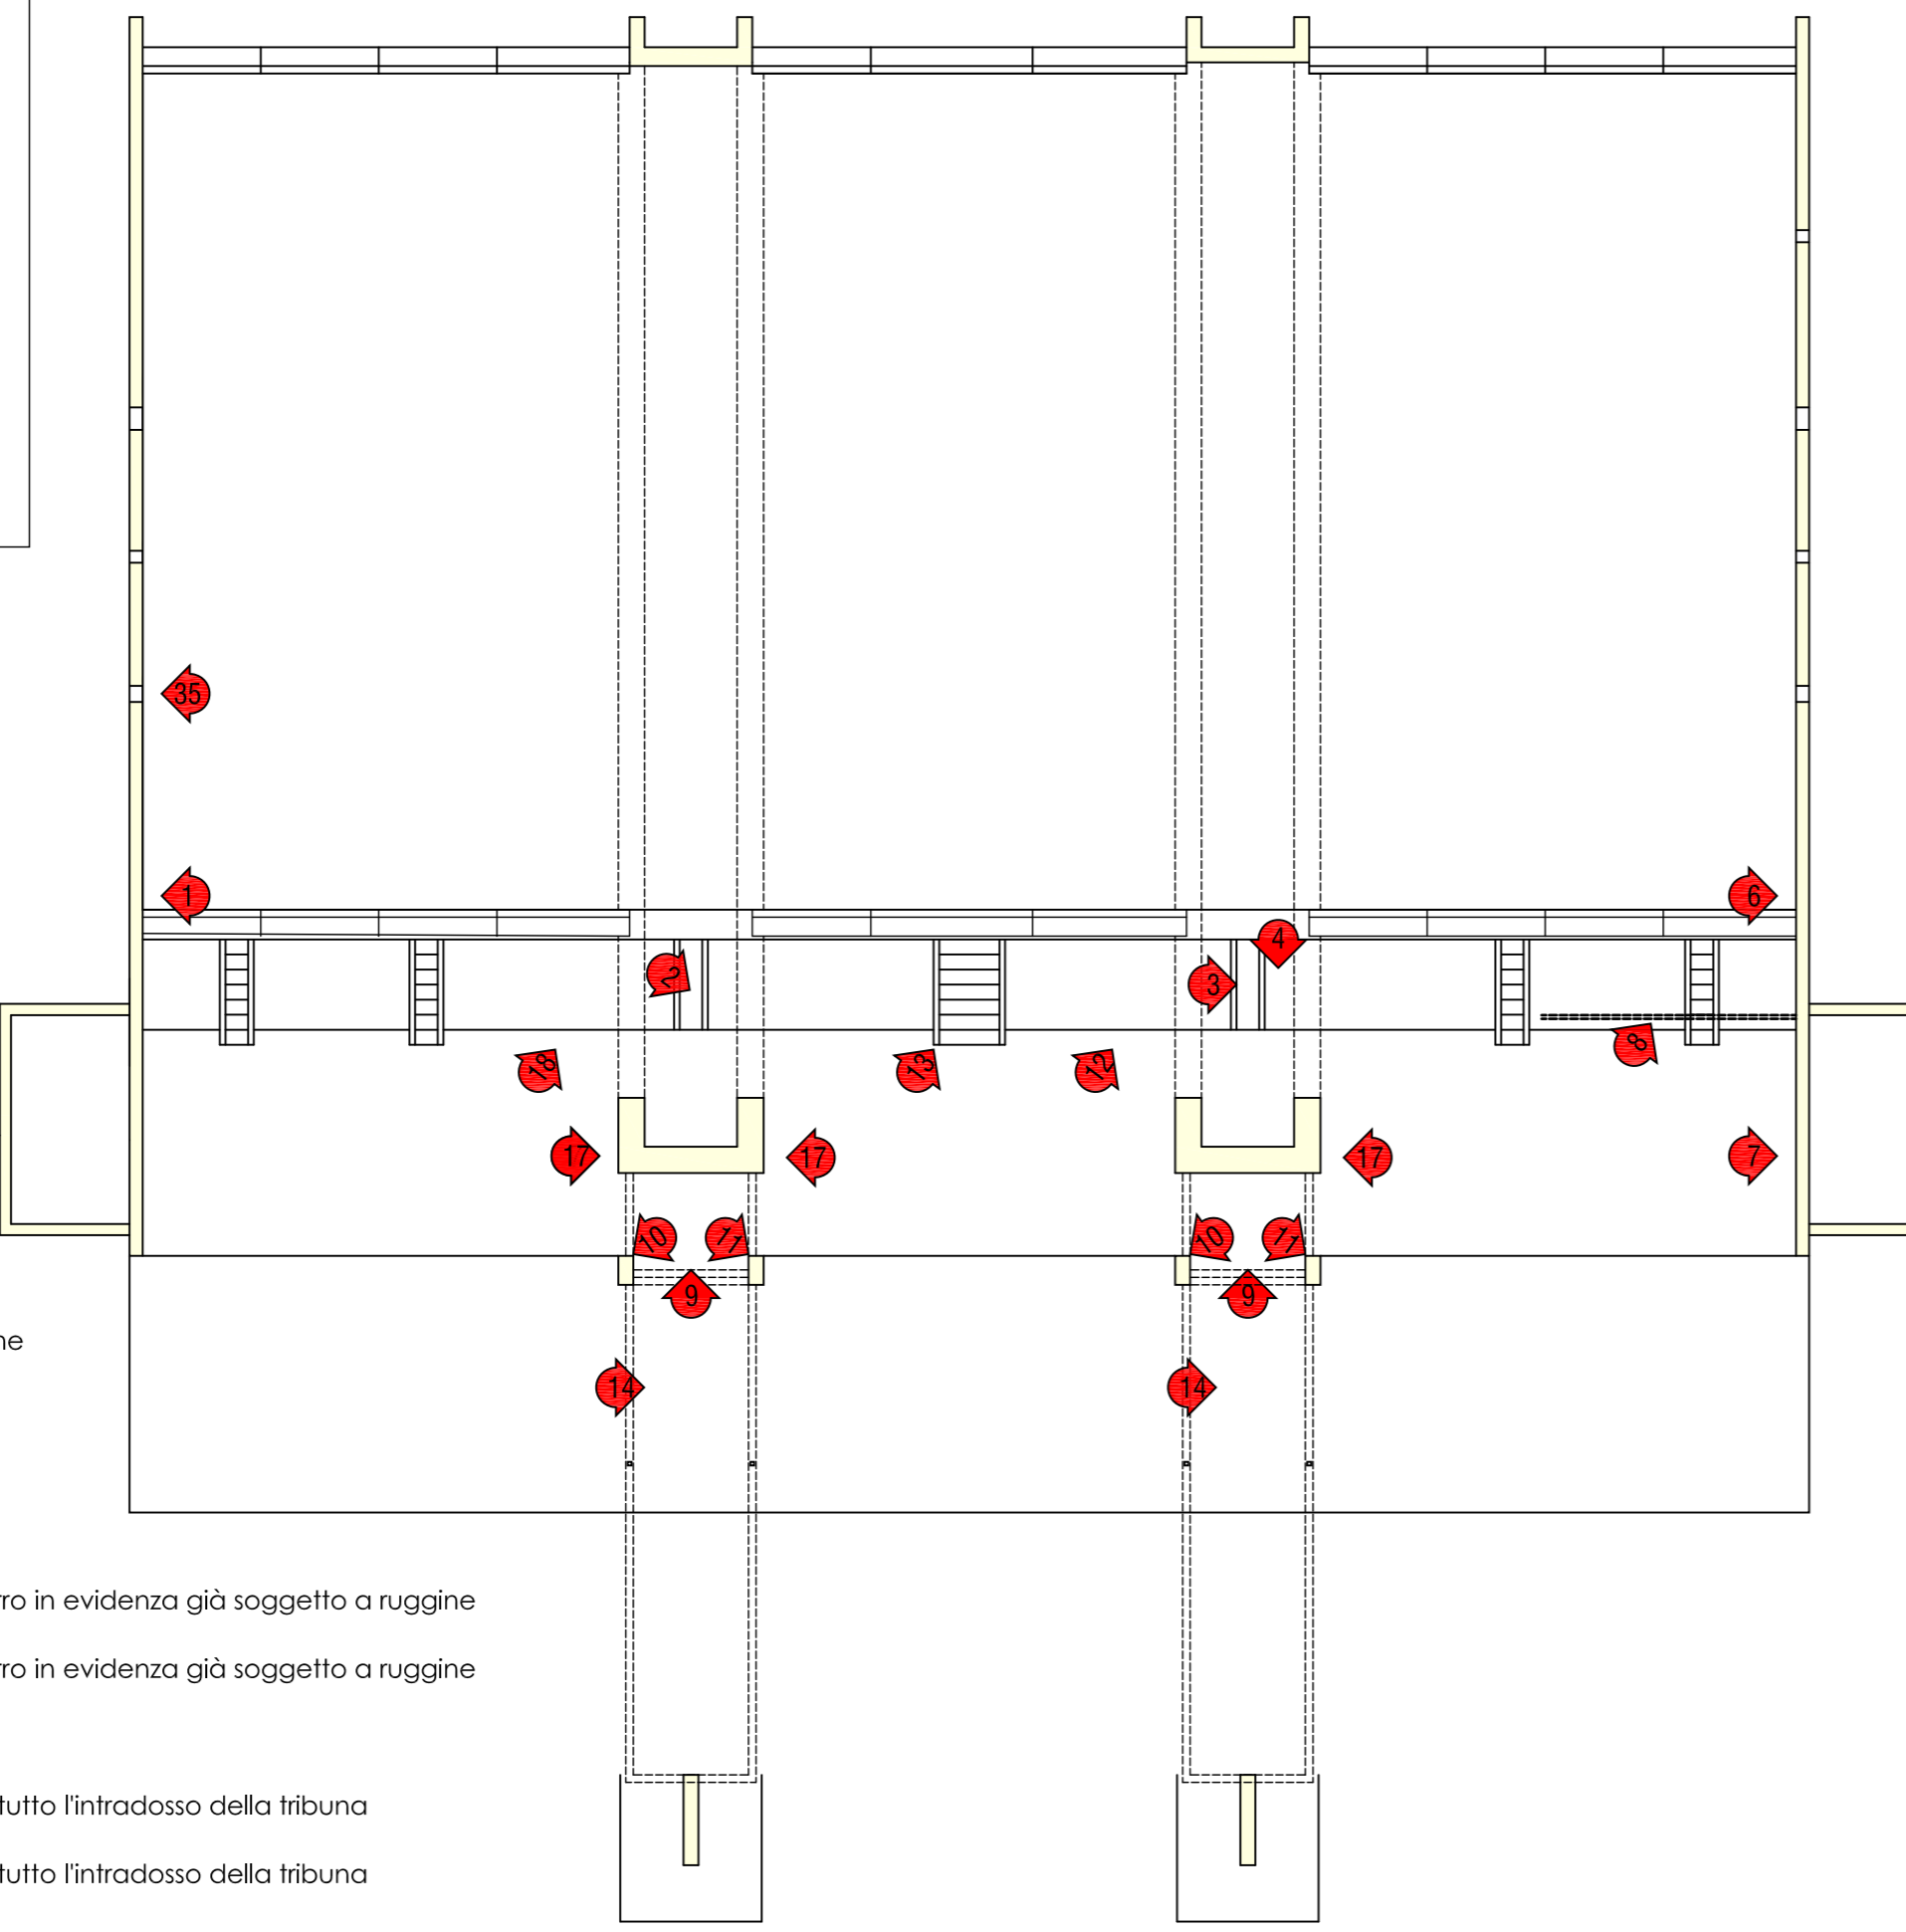

PIANO TERRENO

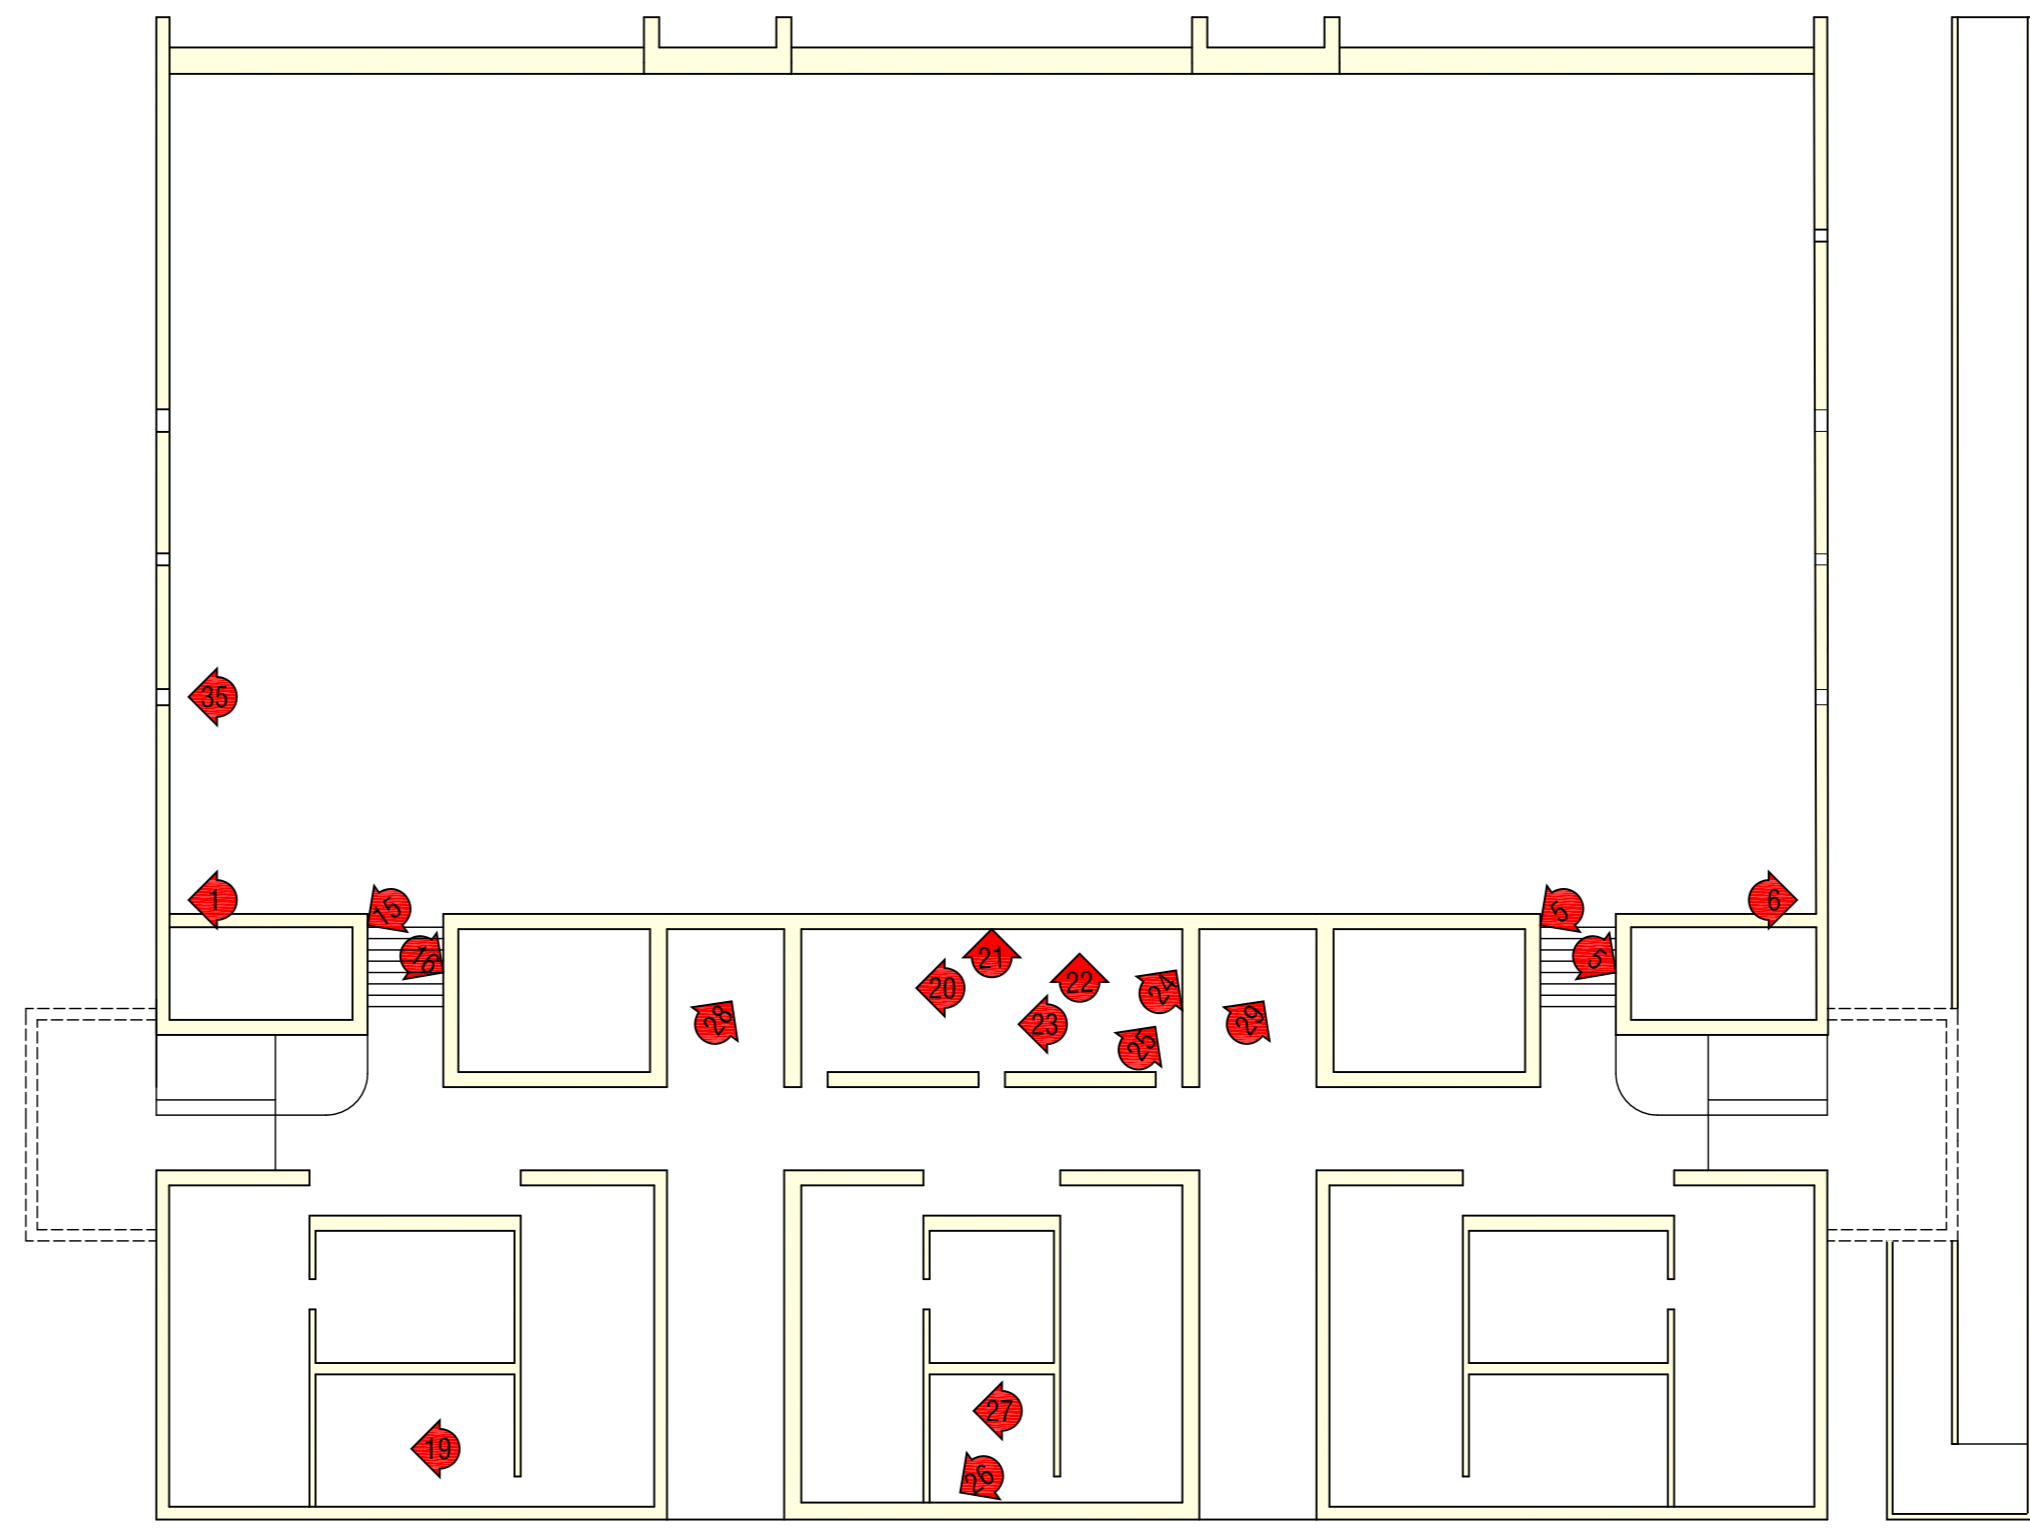

PIANO SEMINTERRATO

