



- SOLETTA spess. 20 cm +260 cm da P.F.
- SOLETTA spess. 20 cm +300 cm da P.F.
- SOLETTA spess. 20 cm +380 cm da P.F.
- FOAMGLAS, spess. 4 cm
- BETON
- COTTO
- SILICO-CALCARE
- STYROFOAM, spess. 4/8 cm
- VENTILCONVETTORI

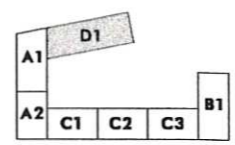

+0.00 = 230.30

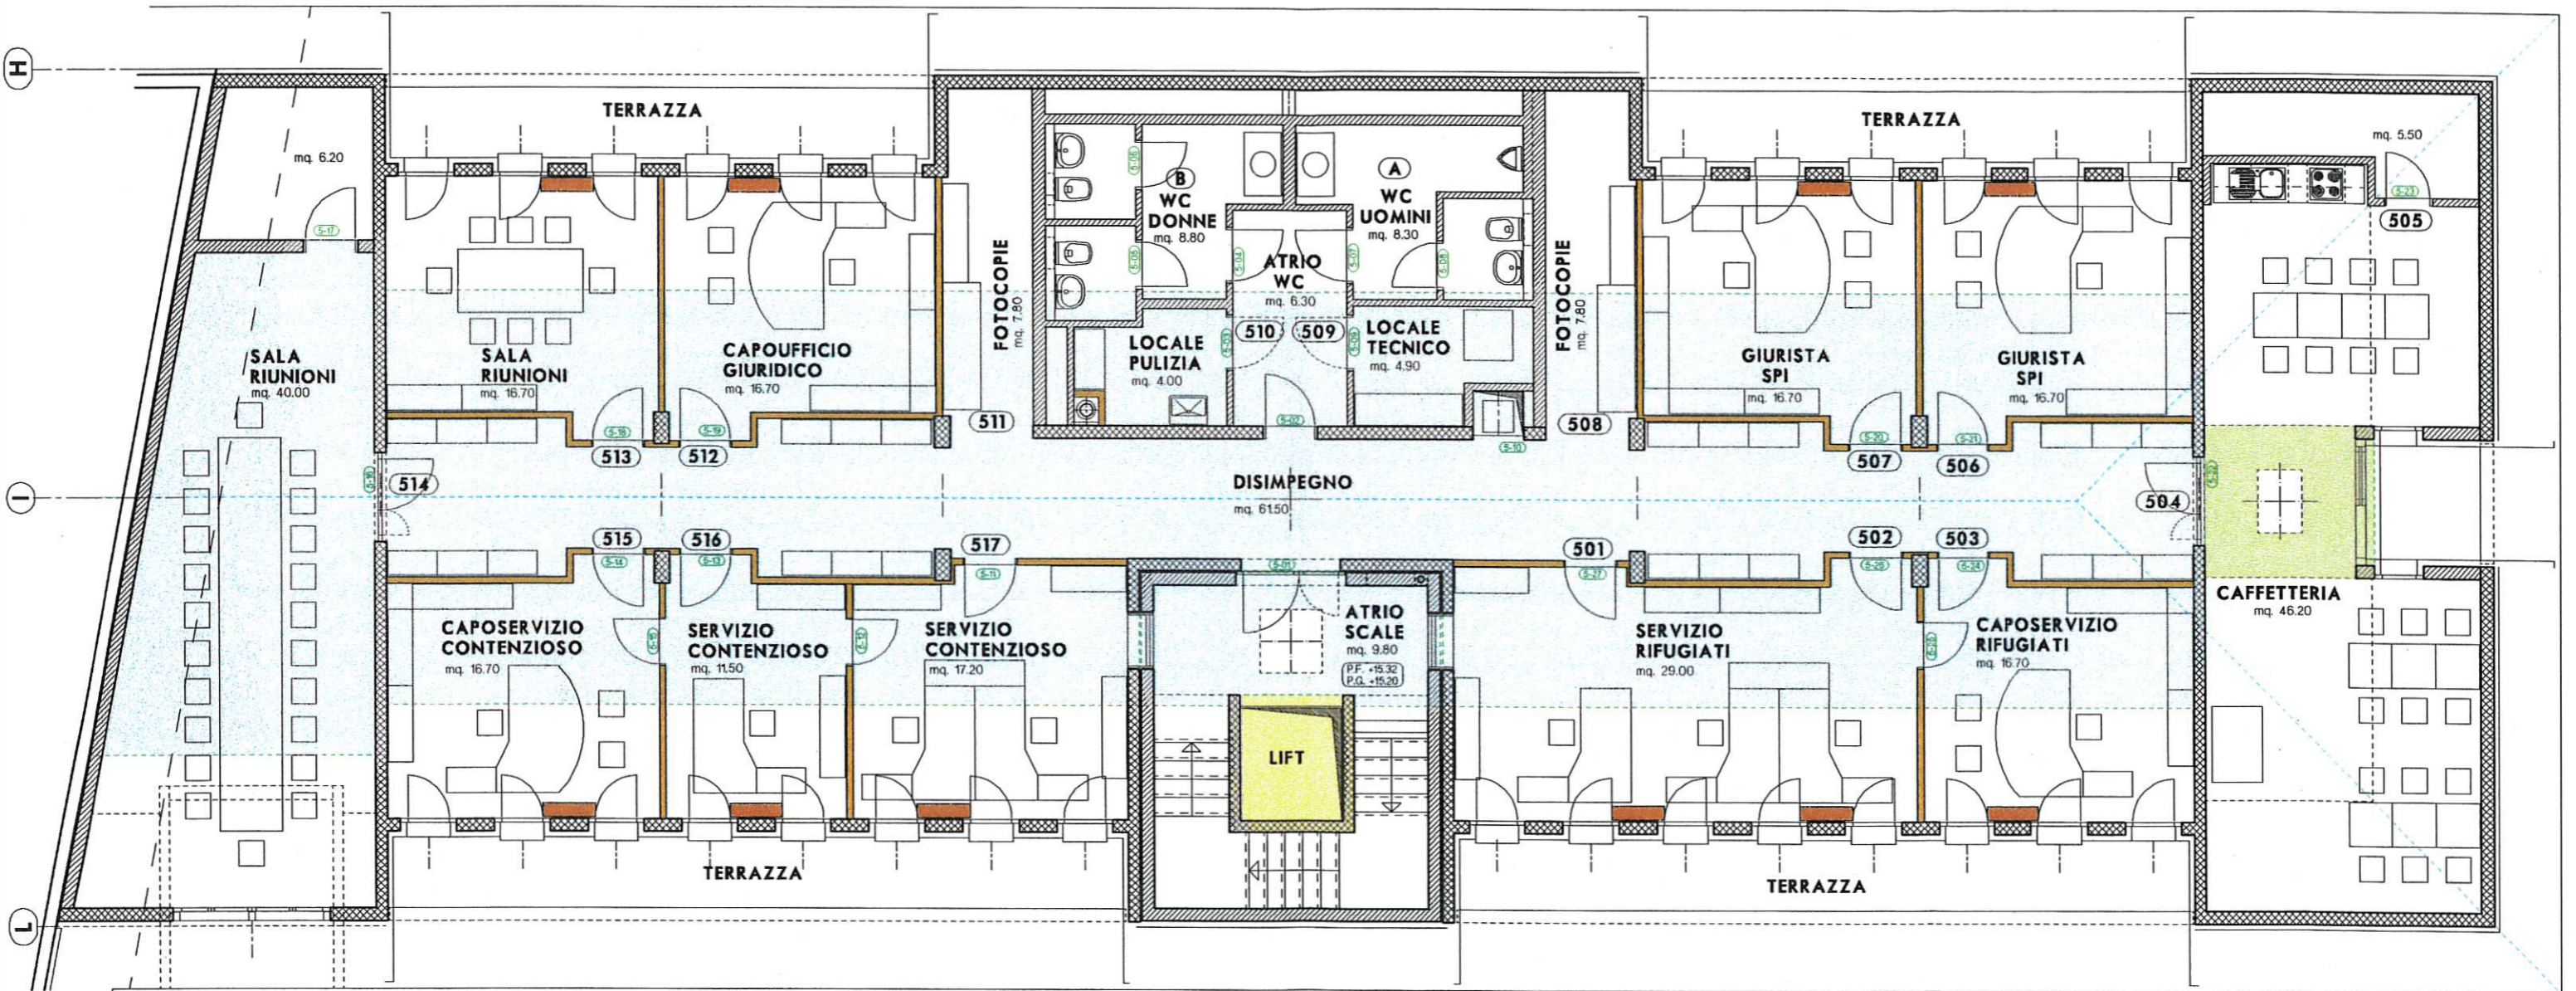

UFFICIO GIURIDICO

12

13

TUTTE LE MISURE E QUOTE SONO DA CONTROLLARE SUL POSTO DA PARTE DELL'ASSUNTORE. EVENTUALI DISCORDANZE O ERRORI VANNO COMUNICATI TEMPESTIVAMENTE ALLA D.L.