

L189

MB

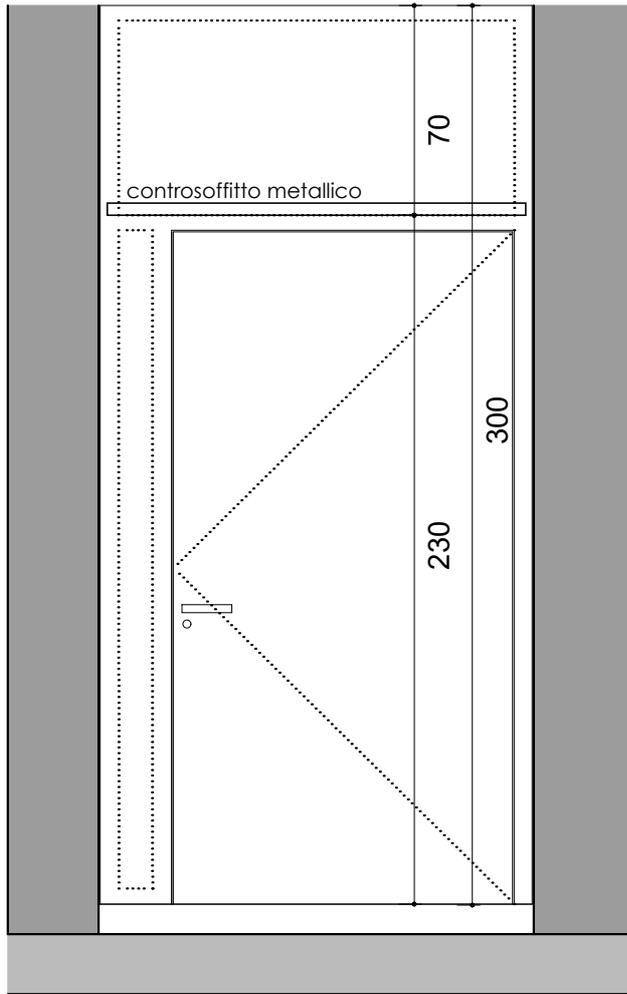
10.05.2018

INTERVENTI DI MESSA A NORMA
VILLA ERICA SOTTOSEDE CPC
MAPPALE 1147 COMUNE DI LOCARNO
DISTINTA PORTE 1:50
METALCOSTRUTTORE

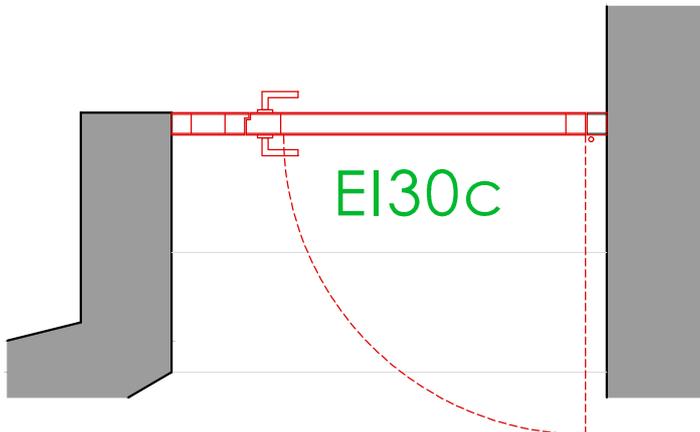
STUDIO DI ARCHITETTURA
CRISTIANA GUERRA
Arch. dipl. ETH / SIA / OTIA
Piazza Indipendenza 7
6500 BELLINZONA
Tel. 091/ 825 24 94
www.cristianaguerra.ch
E-mail: guerradotti@bluewin.ch

P03
EI30c

TIPO SCHEMA (misure luce esterna finita in mm) VISTA ESTERNA PEZZI DESCRIZIONE



1450 x 3000mm



POS. 421.002

PORTE con funzione di sicurezza, secondo SN/EN 179 o SN 1125

AL PIANO -1

Corridoio collegamento a Villa Erica casa.

1 porta pannellata interna EI 30. Passaggio minimo in luce 900mm.

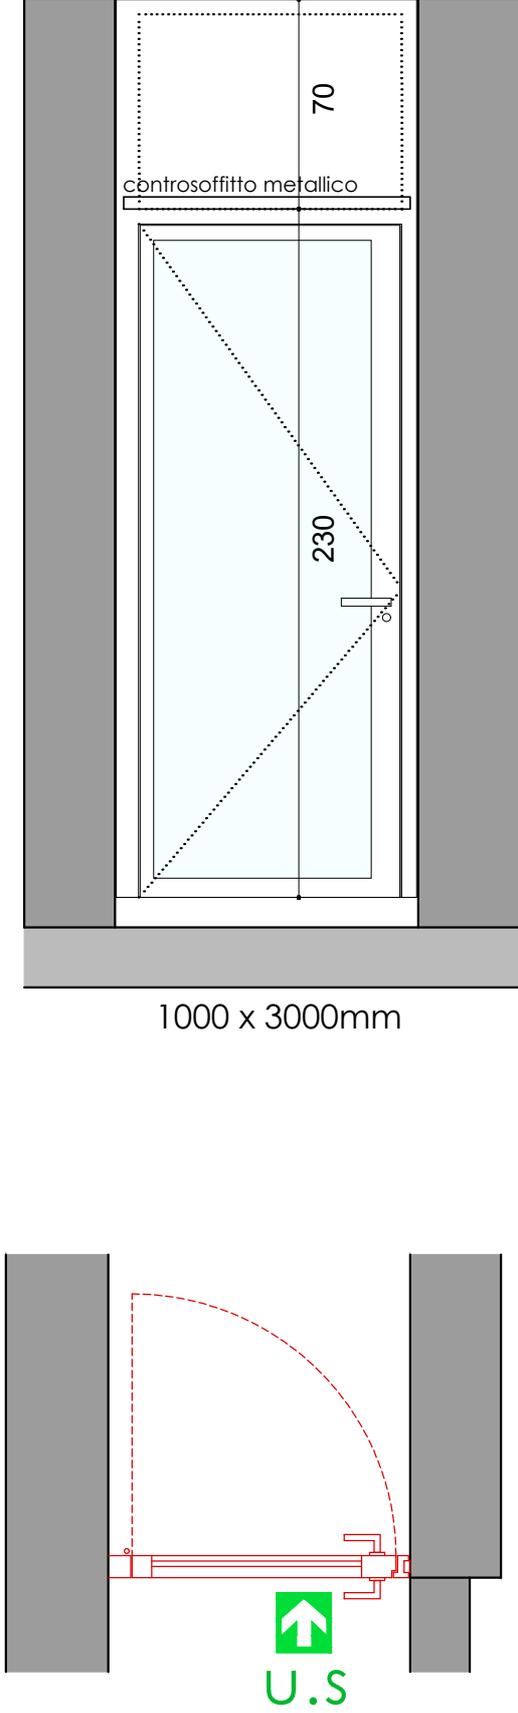
1 Pannellatura piena superiore e laterale EI 30.

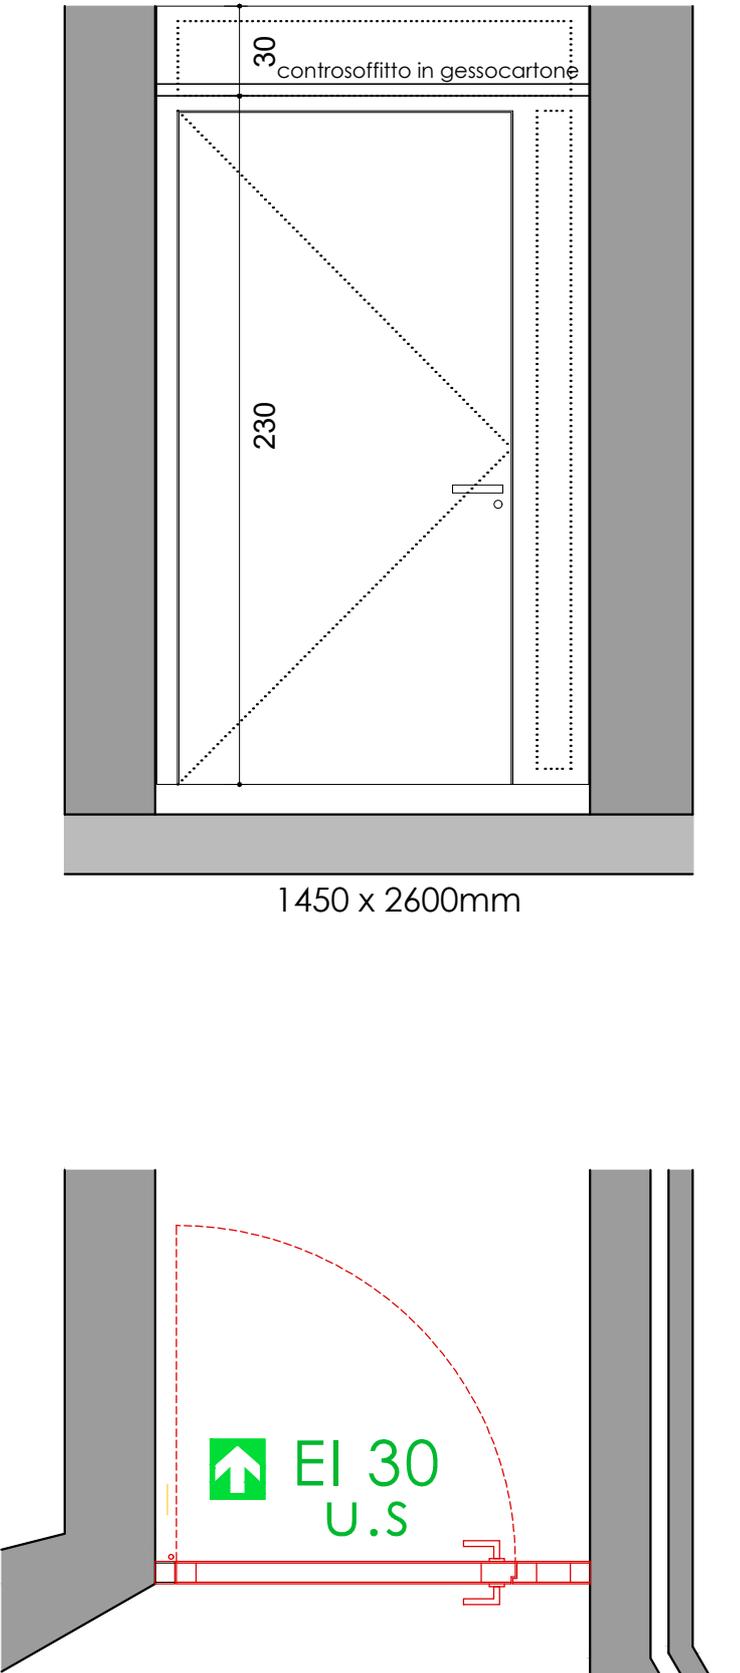
Pannellatura piena superiore EI 30

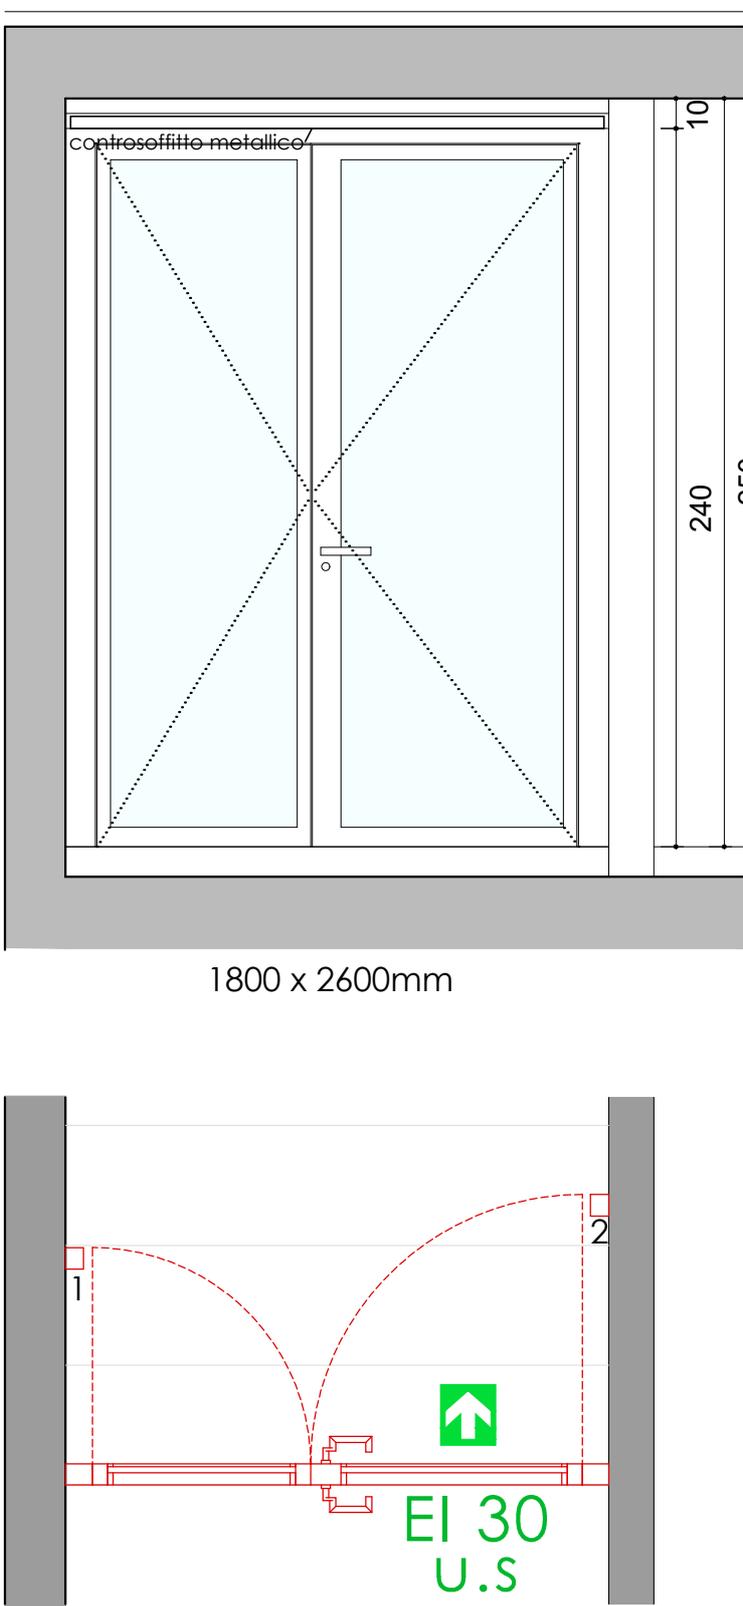
Serratura motorizzate ditta EFF/mod. 509

Compreso chiudiporta.

TIPO	SCHEMA (misure luce esterna finita in mm) VISTA ESTERNA	DESCRIZIONE
<p>P02 EI30c</p>	<p>controsoffitto metallico</p> <p>36</p> <p>276</p> <p>240</p> <p>3000 x 2760mm</p> <p>1</p> <p>2</p> <p>EI 30 U.S</p> <p>↑</p>	<p>PEZZI 1</p> <p>POS. 421.001</p> <p>PORTE con funzione di sicurezza, secondo SN/EN 179 o SN 1125</p> <p>AL PIANO -1 Corridoio</p> <p>1 porta vetrata interna EI30 composta da 2 ante apribili. Vetri stratificati di sicurezza.</p> <p>2 ante apribili via di fuga, 1 anta con chiusura ritardata.</p> <p>Pannellatura piena superiore EI 30 soffitto ribassato.</p> <p>Compreso foro cilindro Kaba.</p> <p>Serratura antipanico.</p> <p>Compreso chiudiporta con magneti di trattenuta.</p>

TIPO	SCHEMA (misure luce esterna finita in mm) VISTA ESTERNA	PEZZI	DESCRIZIONE
<p style="text-align: center; background-color: yellow; border-radius: 50%; width: 40px; margin: 0 auto;">P04</p>	 <p style="text-align: center;">1000 x 3000mm</p>	<p>1</p>	<p>POS. 421.003</p> <p>PORTE con funzione di sicurezza, secondo SN/EN 179 o SN 1125</p> <p>AL PIANO -1 Corridoio/ via di fuga vs. esterno</p> <p>1 porta esterna vetrata con vetri stratificati di sicurezza.</p> <p>Misura passaggio in luce 900mm.</p> <p>Tamponamento pieno superiore coibentato.</p> <p>Compreso foro cilindro Kaba.</p> <p>Serratura antipanico.</p> <p>Compreso chiudiporta.</p>

TIPO	SCHEMA (misure luce esterna finita in mm) VISTA ESTERNA	PEZZI	DESCRIZIONE
<p>P05 EI30c</p>	 <p>30 controsoffitto in gessocartone</p> <p>2300</p> <p>1450 x 2600mm</p> <p>↑ EI 30 U.S</p>	<p>1</p>	<p>POS. 421.004</p> <p>PORTE con funzione di sicurezza, secondo SN/EN 179 o SN 1125</p> <p>AL PIANO TERRENO Corridoio collegamento a Villa Erica casa.</p> <p>1 porta pannellata interna EI 30. Passaggio minimo in luce 900mm.</p> <p>Pannellatura piena superiore e laterale EI 30.</p> <p>Serratura motorizzate ditta EFF/mod. 509</p> <p>Compreso chiudiporta.</p>

TIPO	SCHEMA (misure luce esterna finita in mm) VISTA ESTERNA	PEZZI	DESCRIZIONE
<p>P07 EI30c</p>	 <p>1800 x 2600mm</p> <p>EI 30 U.S</p>	<p>1</p>	<p>POS. 421.005</p> <p>PORTE con funzione di sicurezza, secondo SN/EN 179 o SN 1125</p> <p>AL PIANO +1 Corridoio</p> <p>1 porta vetrata interna EI30 composta da 2 ante apribili. Vetri stratificati di sicurezza.</p> <p>2 ante apribili via di fuga, 1 anta con chiusura ritardata.</p> <p>Pannellatura piena superiore EI 30 soffitto ribassato.</p> <p>Compreso foro cilindro Kaba.</p> <p>Serratura antipánico.</p> <p>Compreso chiudiporta con magneti di trattenuta.</p>

TIPO	SCHEMA (misure luce esterna finita in mm) VISTA ESTERNA	PEZZI	DESCRIZIONE
<p>P08</p>	<p>250</p> <p>30</p> <p>90</p> <p>P08</p> <p>SALA DOCENTI 23 MQ</p> <p>762</p> <p>642</p> <p>H 2850mm</p> <p>2PC 1MFP 1TT esterno</p>	<p>1</p>	<p>POS. 421.091</p> <p>AL PIANO PT Atrio</p> <p>Pareti vetrate a filo di sicurezza Grado di fonoisolamento R_w dB 28-50 Porta vetrata a filo passaggio minimo in luce 900mm, altezza porta 2100mm con sopra-luce vetrato.</p> <p>Compreso montante per alloggio interruttori e cavi elettrici.</p> <p>vetro di sicurezza resistente alla rottura e all'effrazione.</p> <p>Compreso chiudiporta e foro per cilindro.</p>