

***Ristoranti Scolastici 2 sedi***  
***risanamento apparecchi d'esercizio***  
***cucine industriali e lavaggio***

**ALLEGATI**

***Ristoranti Scolastici 2 sedi***  
***risanamento apparecchi d'esercizio***  
***cucine industriali e lavaggio***

**PIANI DI PROGETTO**  
**SCALA 1 / %**


|            |                                     |           |         |       |            |          |          |
|------------|-------------------------------------|-----------|---------|-------|------------|----------|----------|
| Oggetto    | <b>SUPSI - Trevano / 3</b>          |           |         |       | Oggetto N° | File N°  | Piano N° |
| Nome Piano | pianta PT cucina e locale refezione |           |         |       | Mappale    | -        | Variante |
| Nome File  | -                                   | Formato   | Settore | Scala | Data       | Modifica |          |
| Disegnato  | -                                   | 42 x 29.7 | -       | 1:50  | 12.02.2019 | 1        |          |

Dipartimento delle finanze e dell'economia  
 Sezione della logistica  
 Via del Carmagnola 7  
 6500 Bellinzona  
 t +41 (0)91 814 77 11  
 f +41 (0)91 814 77 19  
 e-mail : dfe-sl@ti.ch  
 web : www.ti.ch/DFE/DR/SL

Repubblica  
 e Cantone  
 Ticino

- 1) TECNICO RESPONSABILE: sig. Bianchi, Tel. 079 701 44 50
- 2) FORNITORE ATTREZZATURE 1: TM9000 SA, Tel. 091 858 03 88
- 3) FORNITORE ATTREZZATURE 2: Franco Dell'Oro SA, Tel. 091 971 62 17
- 4) FORNITORE ATTREZZATURE 3: Flavio Morosoli SA, Tel. 091 935 70 00
- 5) IMPIANTI SANITARI: Ditta
- 6) IMPIANTI ELETTRICI: Ditta
- 7) QUALITÀ DELL'ACQUA: durezza 10°F (Porza)

|  |
|--|
| <b>PORTATE D'ARIA SECONDO SIA 2024</b>       |
| Locale 6.3                                   |
| min. 205 m2 x 66,7 m3/(h x m2) = 13'673 m3/h |
| med. 205 m2 x 80 m3/(h x m2) = 16'400 m3/h   |
| max. 205 m2 x 100 m3/(h x m2) = 20'500 m3/h  |
| portata effettiva attuale: _____ m3/h        |

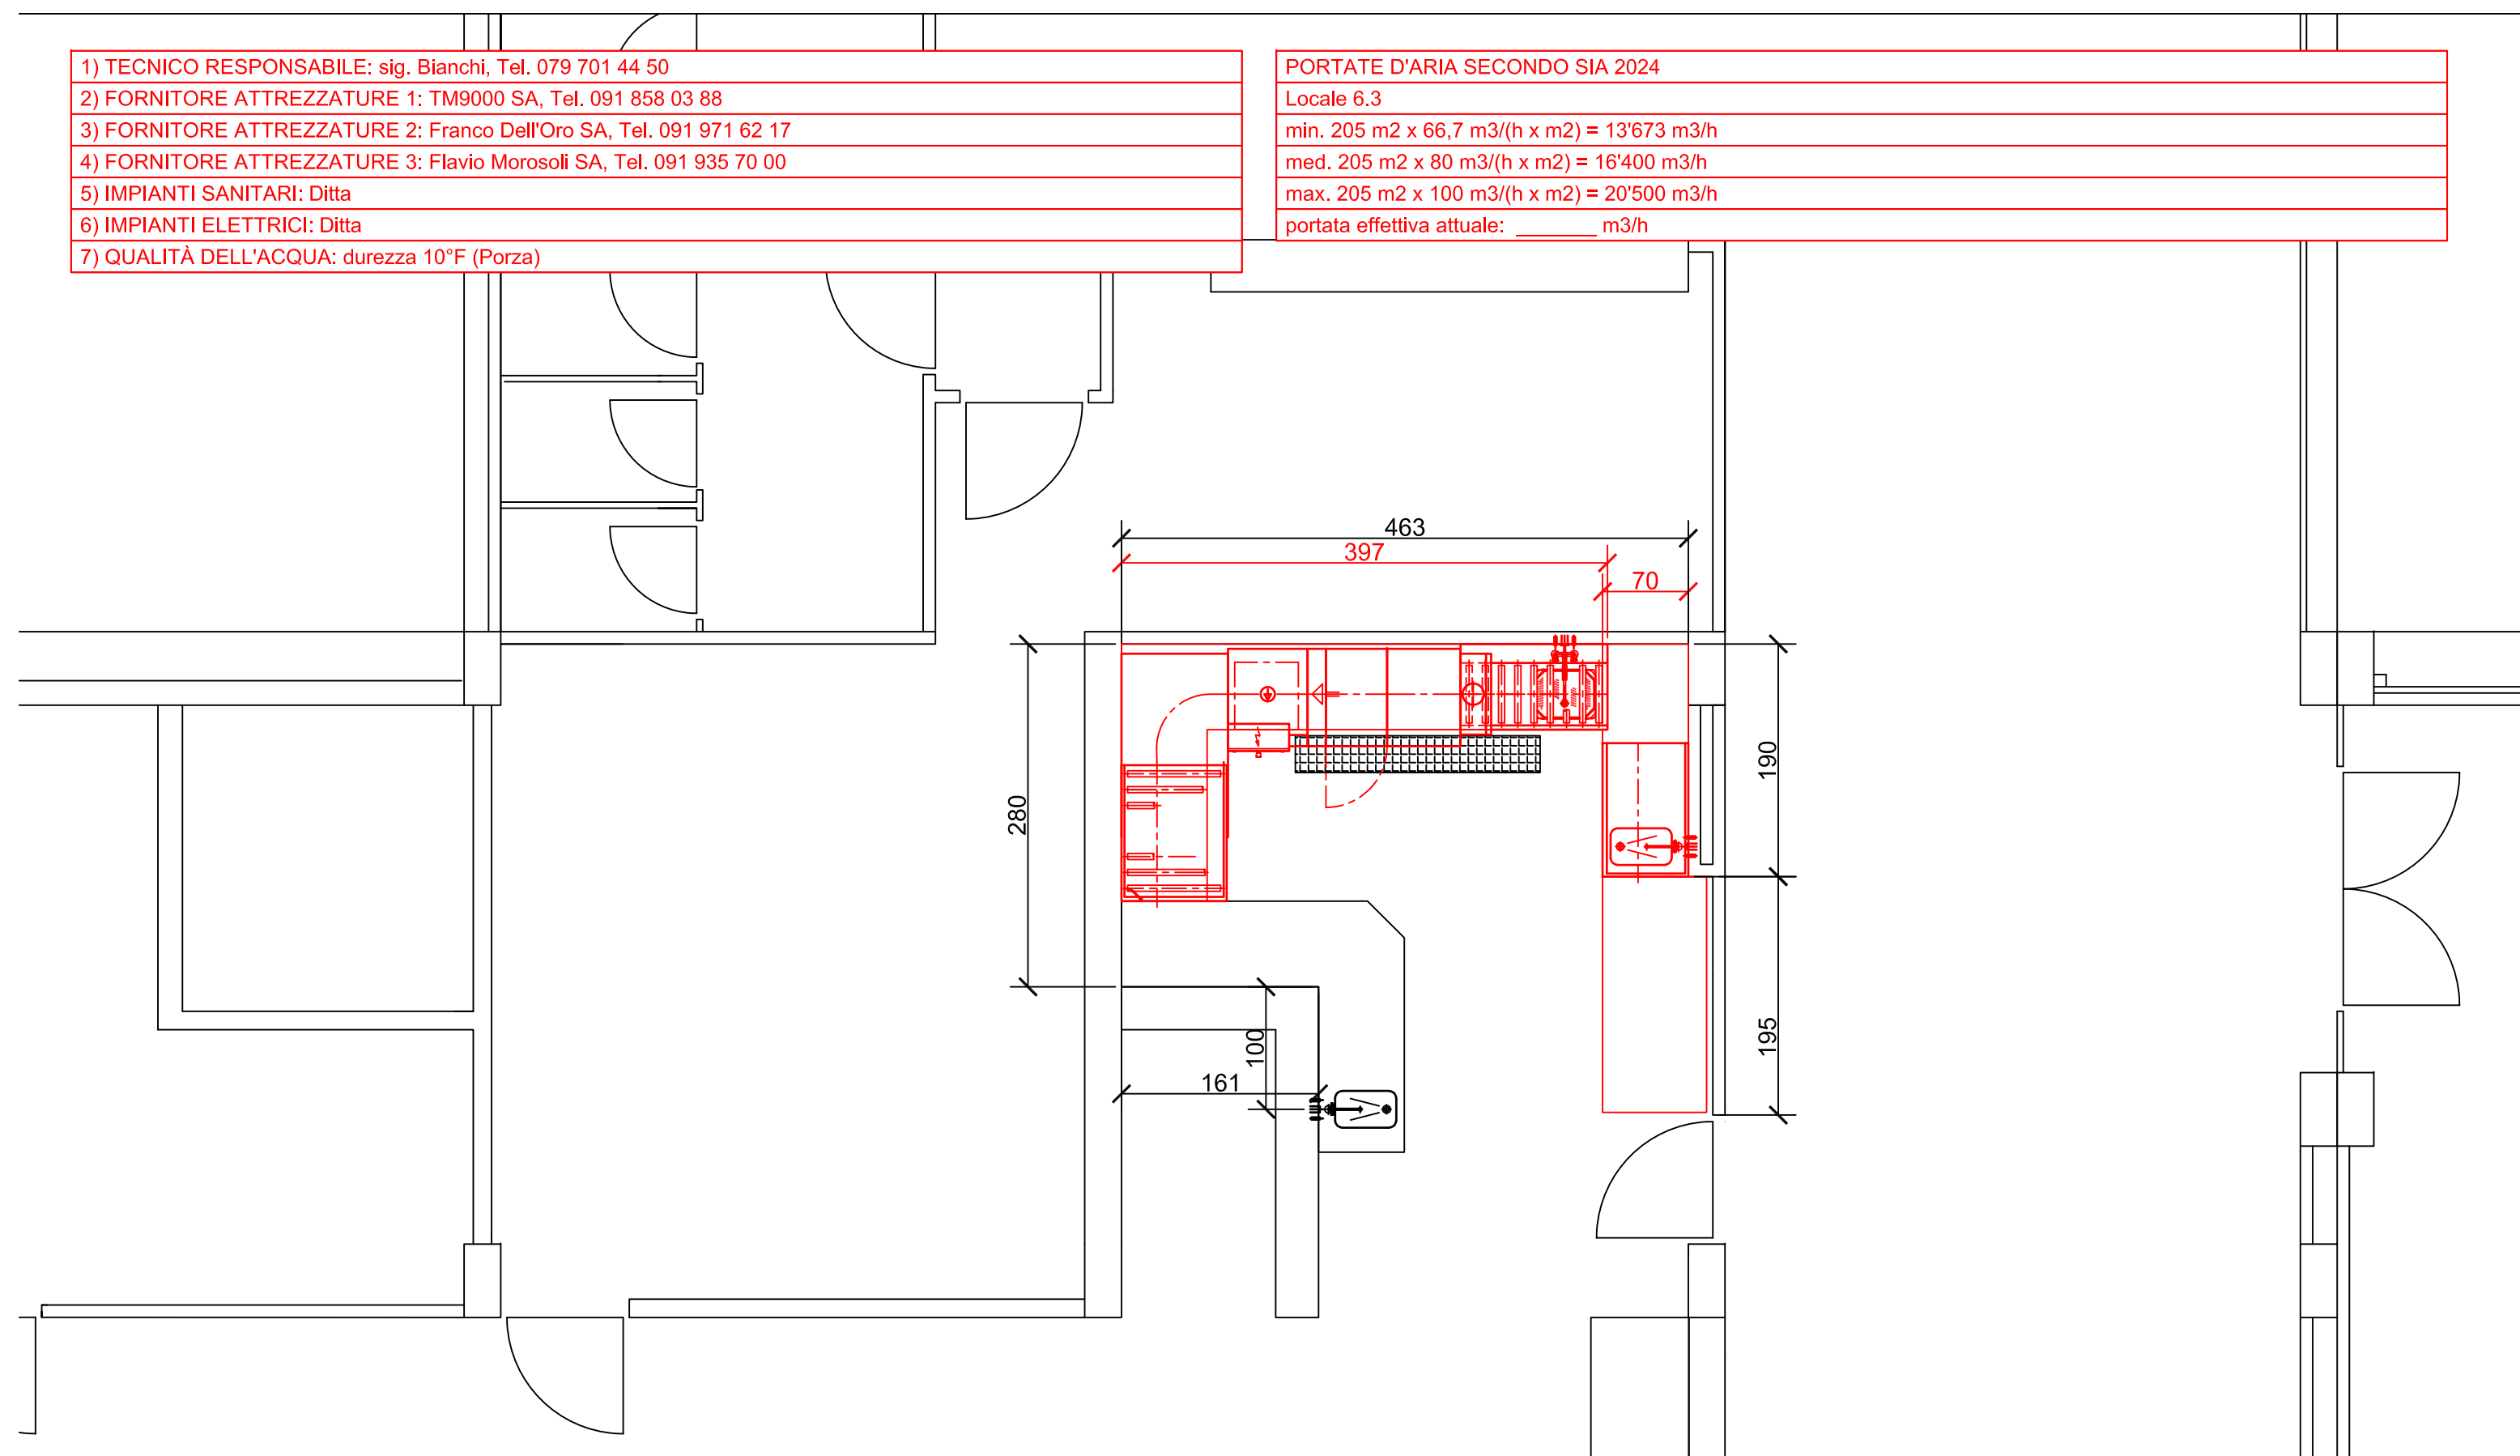

|            |                                  |         |         |       |            |       |         |          |          |   |
|------------|----------------------------------|---------|---------|-------|------------|-------|---------|----------|----------|---|
| Oggetto    | scuola CP Locarno / 1            |         |         |       | Oggetto N° | E3056 | File N° | -        | Piano N° | - |
| Nome Piano | pianta cucina e locale refezione |         |         |       | Mappale    | -     |         |          | Variante | 1 |
| Nome File  | -                                | Formato | Settore | Scala | Data       |       |         | Modifica |          |   |
| Disegnato  | -                                | Data    | -       | 1:50  | 12.09.2019 |       |         |          |          | 1 |

Dipartimento delle finanze e dell'economia  
 Sezione della logistica  
 Via del Carmagnola 7  
 6500 Bellinzona  
 t +41 (0)91 814 77 11  
 f +41 (0)91 814 77 19  
 e-mail : dfe-sl@ti.ch  
 web : www.ti.ch/DFE/DR/SL

Repubblica  
 e Cantone  
 Ticino

- 1) TECNICO RESPONSABILE: sig. Rigozzi, Tel. 079 584 63 61
- 2) FORNITORE ATTREZZATURE 1: TM9000 SA, Tel. 091 858 03 88
- 3) FORNITORE ATTREZZATURE 2: Franco Dell'Oro SA, Tel. 091 971 62 17
- 4) FORNITORE ATTREZZATURE 3: Flavio Morosoli SA, Tel. 091 935 70 00
- 5) IMPIANTI SANITARI: Ditta
- 6) IMPIANTI ELETTRICI: Ditta
- 7) QUALITÀ DELL'ACQUA: durezza 5°F

