IMMA PROGETTI sagl
studio di architettura

Piani esecutivi

Nuova sede RM2 sottoceneri
stabile amministrativo 147 C-D

Piano Terreno

Mapp. no. 147

Scala 1:50

Piano no.51

Proprietario del fondo
Sig. PARINI GIACOMO
6802 Rivera

DATA 17.12.2004
modifiche 23.02.05

Arch. M. MORDASINI & Ing. M. BIANCHI STS/OTIA CH-6826 Riva San Vitale
tel. 0041 91 6482111 fax 0041 91 6482115 e-mail immaprogetti @ bluewin.ch

DEMOLIZIONE

ESISTENTE

CARTON GESSO 12+7.5+12 con lana minerale 50mm

MATTONI BMN 12 + intonaco e stabilitura

MATTONI POROTON 30 con intonaco + stabilitura

PORTE INTERNE UFFICI
SENZA CHIAVE

LE MISURE DEVONO ESSERE VERIFICATE SUL POSTO
DIVERGENZE DEVONO ESSERE NOTIFICATE ALLA D.L.
LE MISURE VANI FINESTRE SONO INDICATE AL FINITO
LE MISURE TRA I MURI SONO INDICATE AL GREZZO

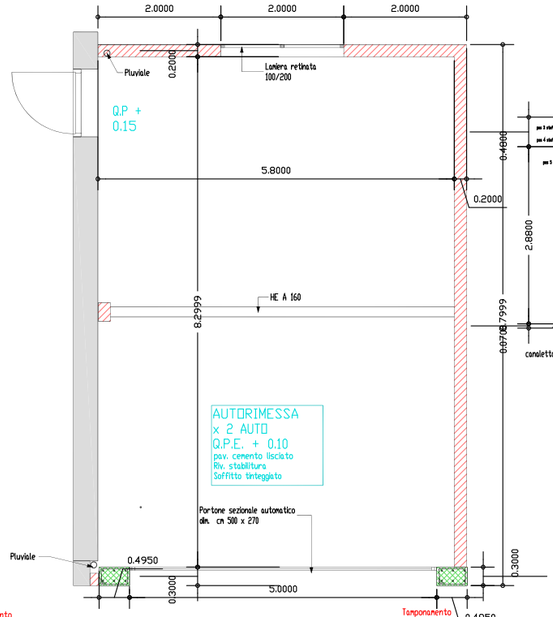

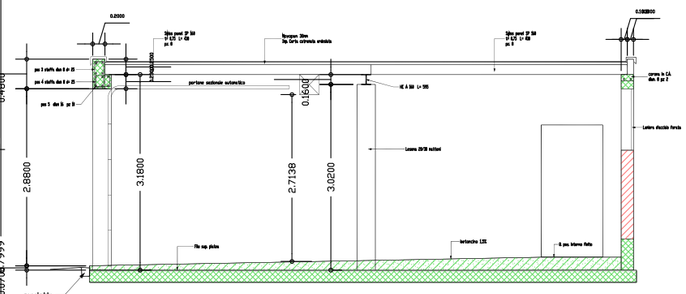
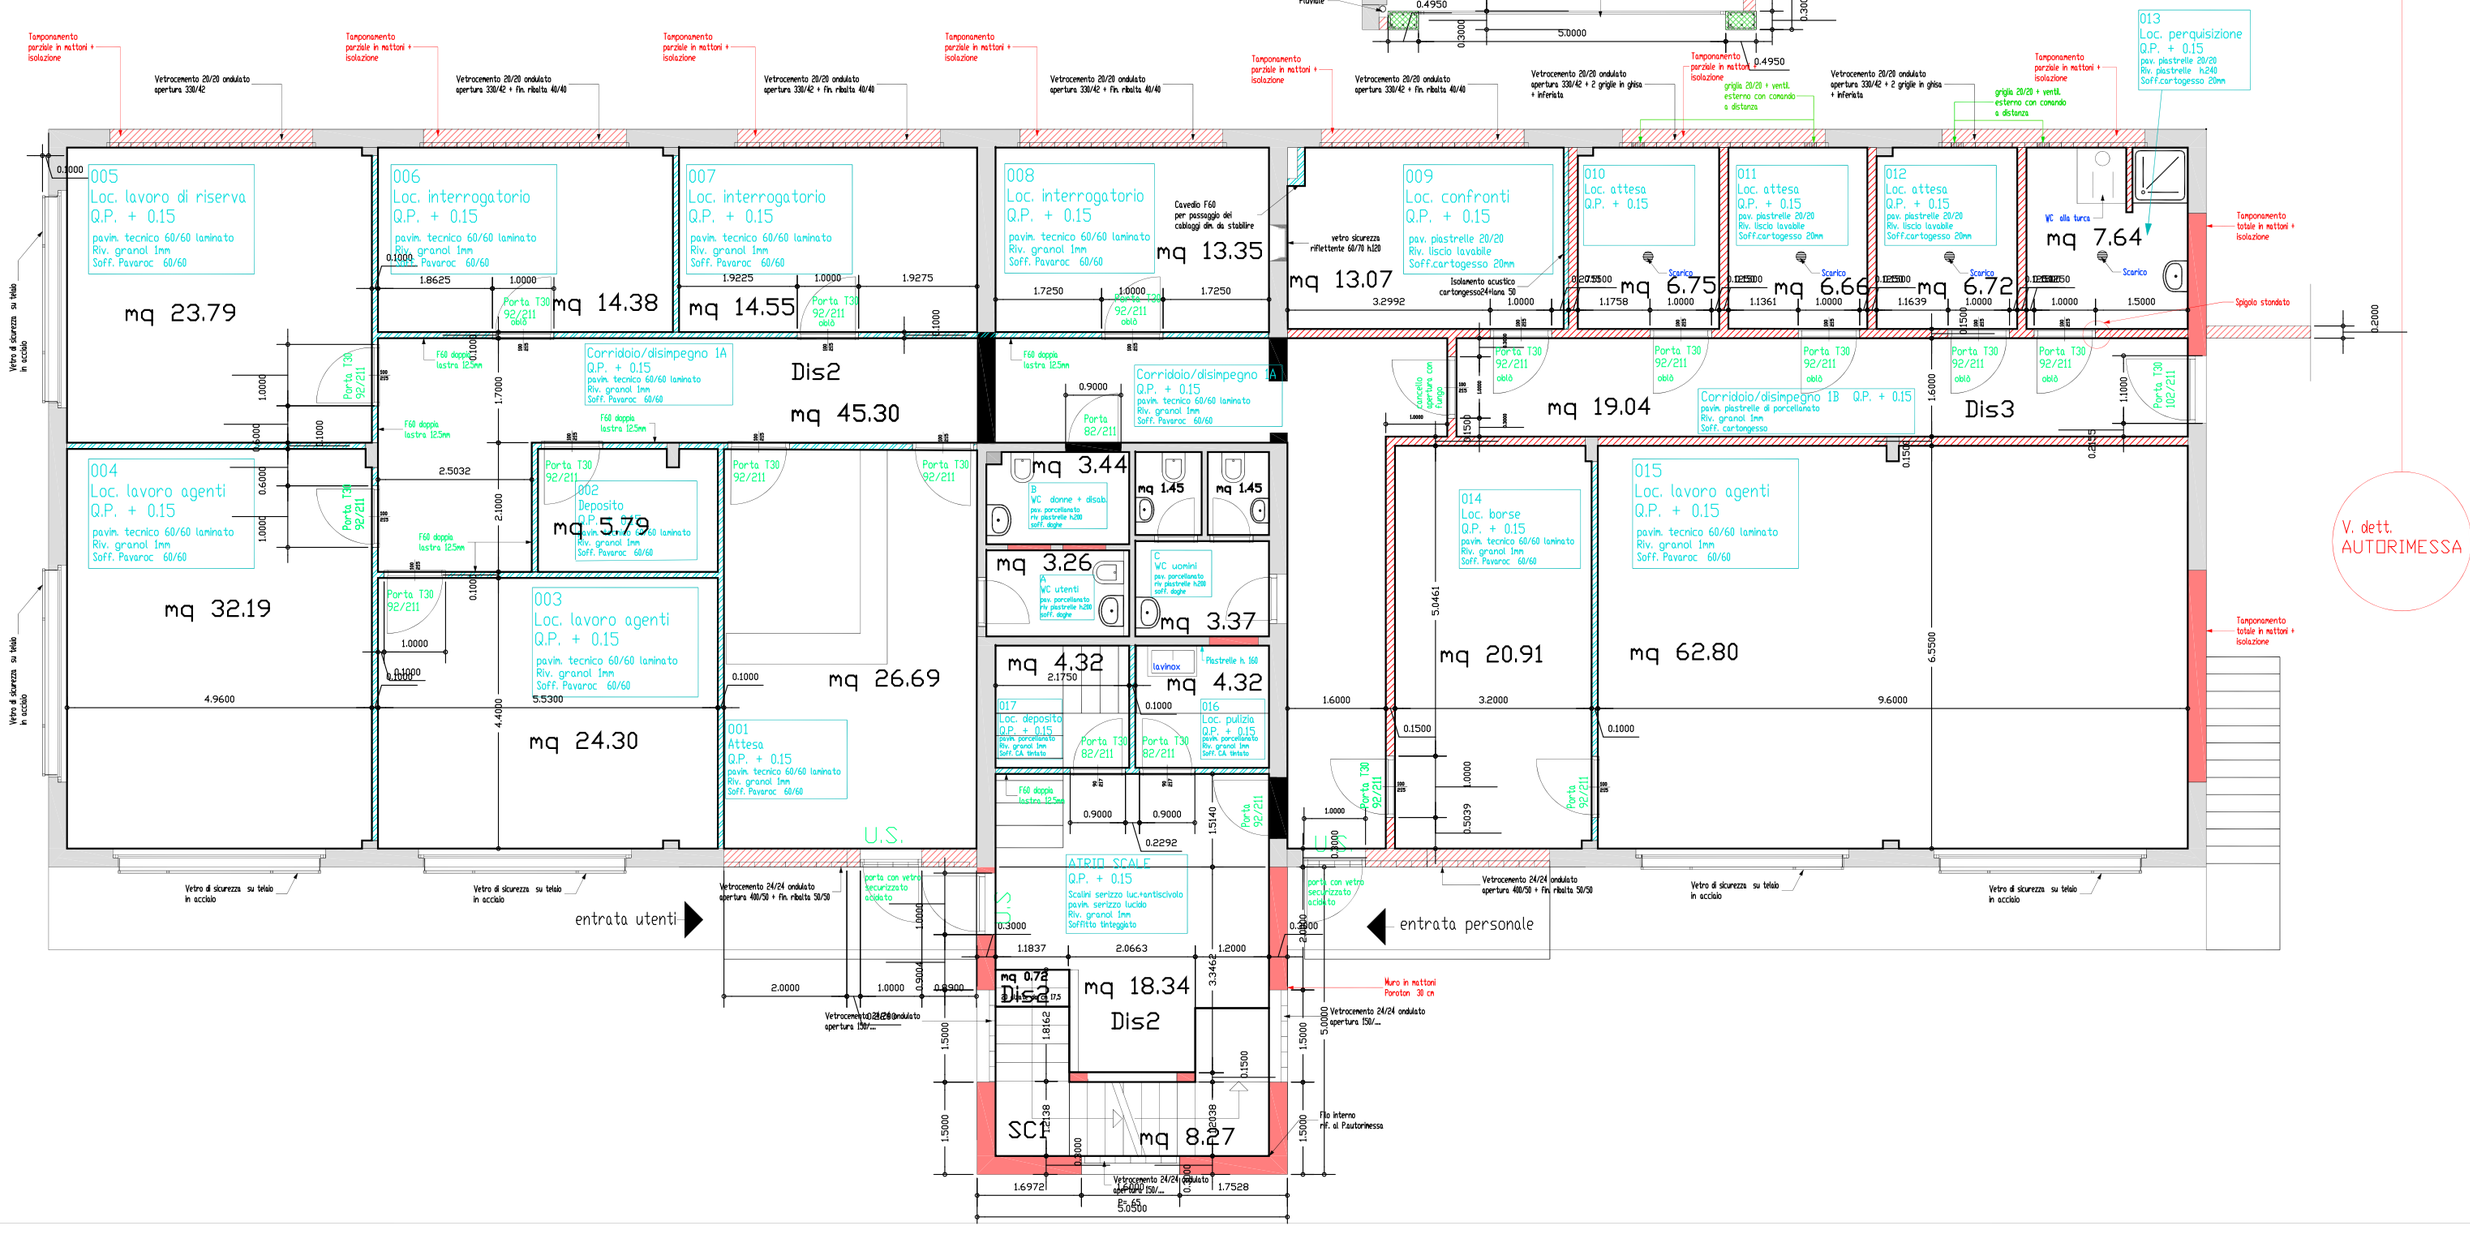
SEZ. Atorimessa