


Dipartimento delle finanze e dell'economia
Sezione della logistica
Via del Carmagnola 7
6500 Bellinzona
t +41 (0)91 814 77 11
f +41 (0)91 814 77 19
e-mail : dfe-sl@ti.ch
web : www.ti.ch/DFE/DR/SL

Repubblica
e Cantone
Ticino


Oggetto	ISTITUTO AGRARIO CANTONALE, MEZZANA - COLDRERIO CENTRALE TERMICA, POSTEGGI			Oggetto N°	File N°	Piano N°
Nome Piano	APPALTO NUOVA STRADA D'ACCESSO - MURO ACCESSO AL VIALE			E1333	034	034
Nome File	E1333_GC_E_MIX_00_050_030_51_1.dwg	Formato	29.7x126 cm	Mappale	LF N°	Variante
Disegnato	PIS	Settore	00	631	.	1
Approvato	DP	Scala	1:100 / 1:50 / 1:20	Data		
				25.06.2019		0

Studio d'ingegneria e catasto
Gian Battista Carrara Sagl
Ing. dipl. ETH / SIA / OTIA geom. RF


via Careghetti 10
6834 Morbio Inferiore
Tel.: +41-91-683 47 02
Fax: +41-91-683 96 81
catasto@cararasagl.ch

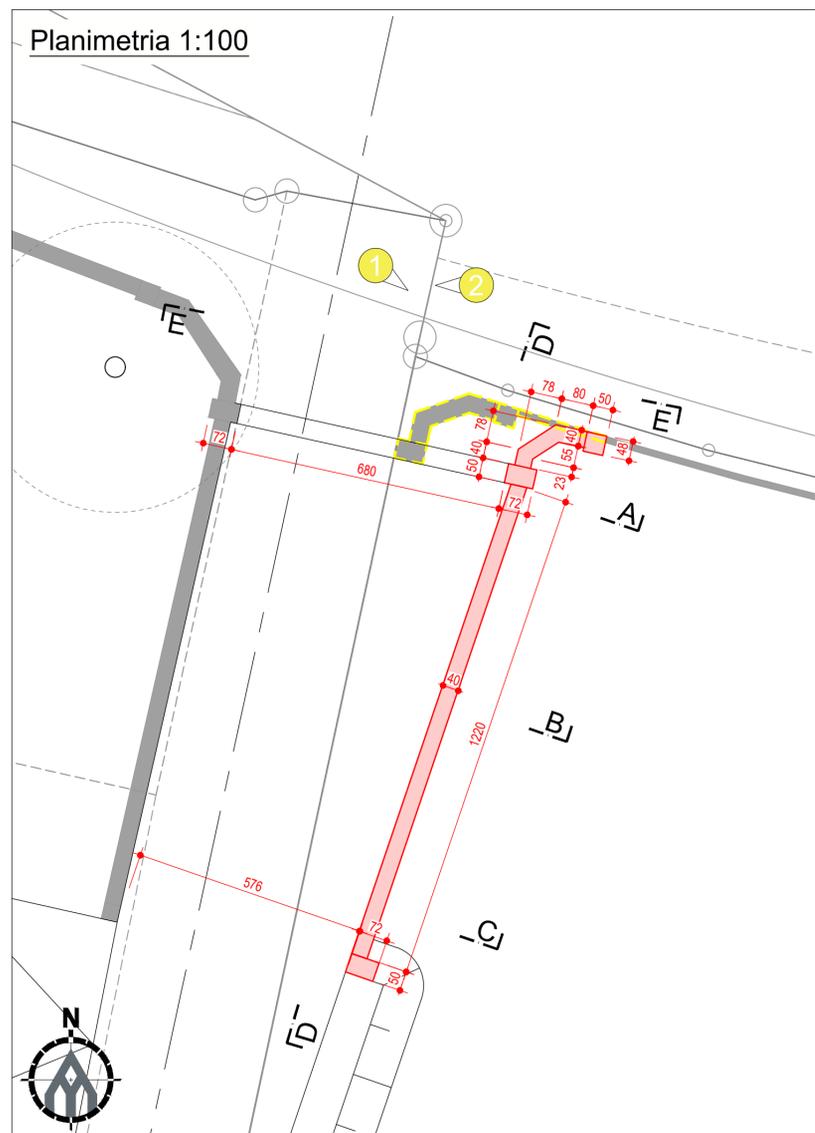


Sezione A 1:50

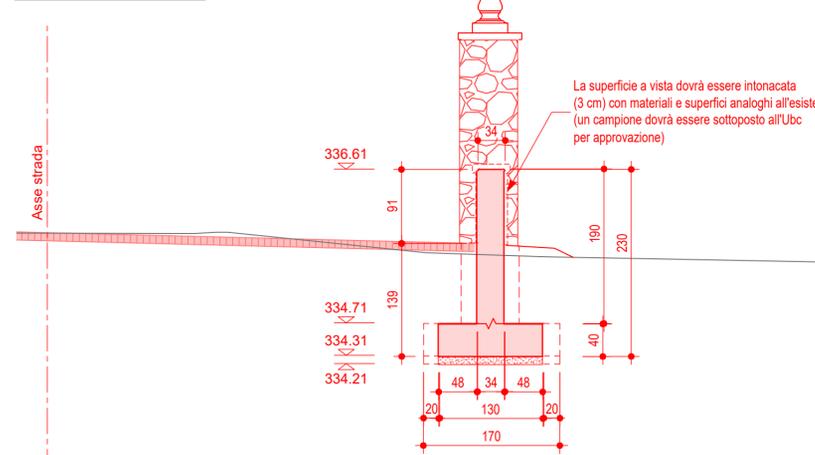


Sezione B 1:50

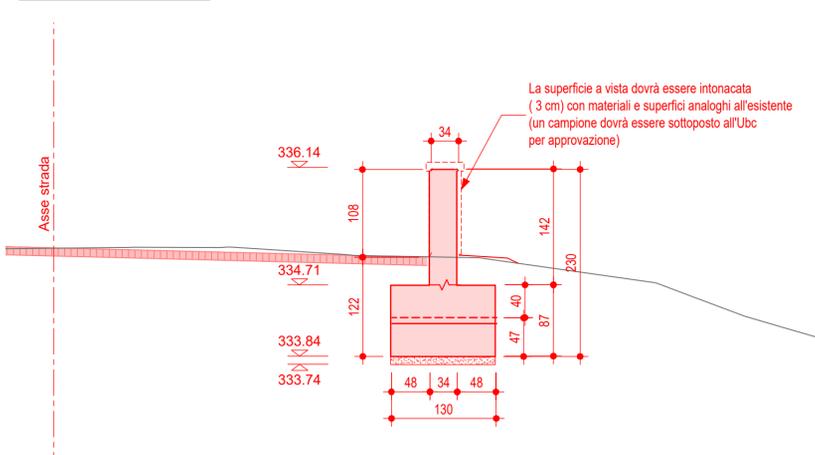


Sezione C 1:50

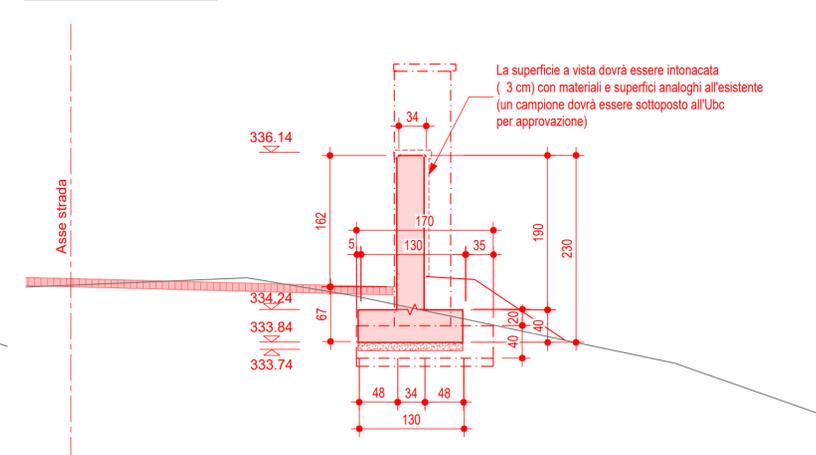


Sezione D 1:50

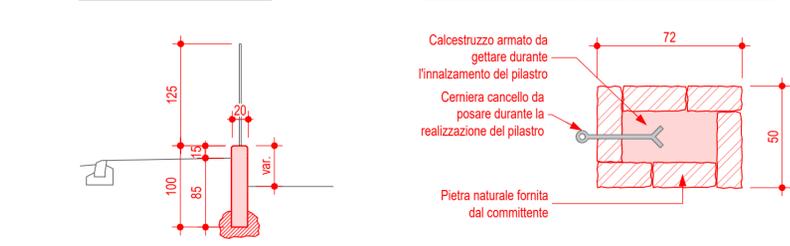

Pianta dettaglio pilastro 1:20

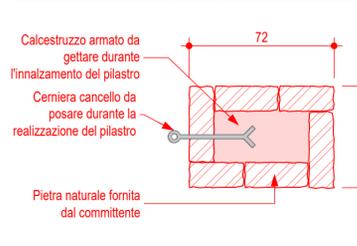

Vista D-D 1:50

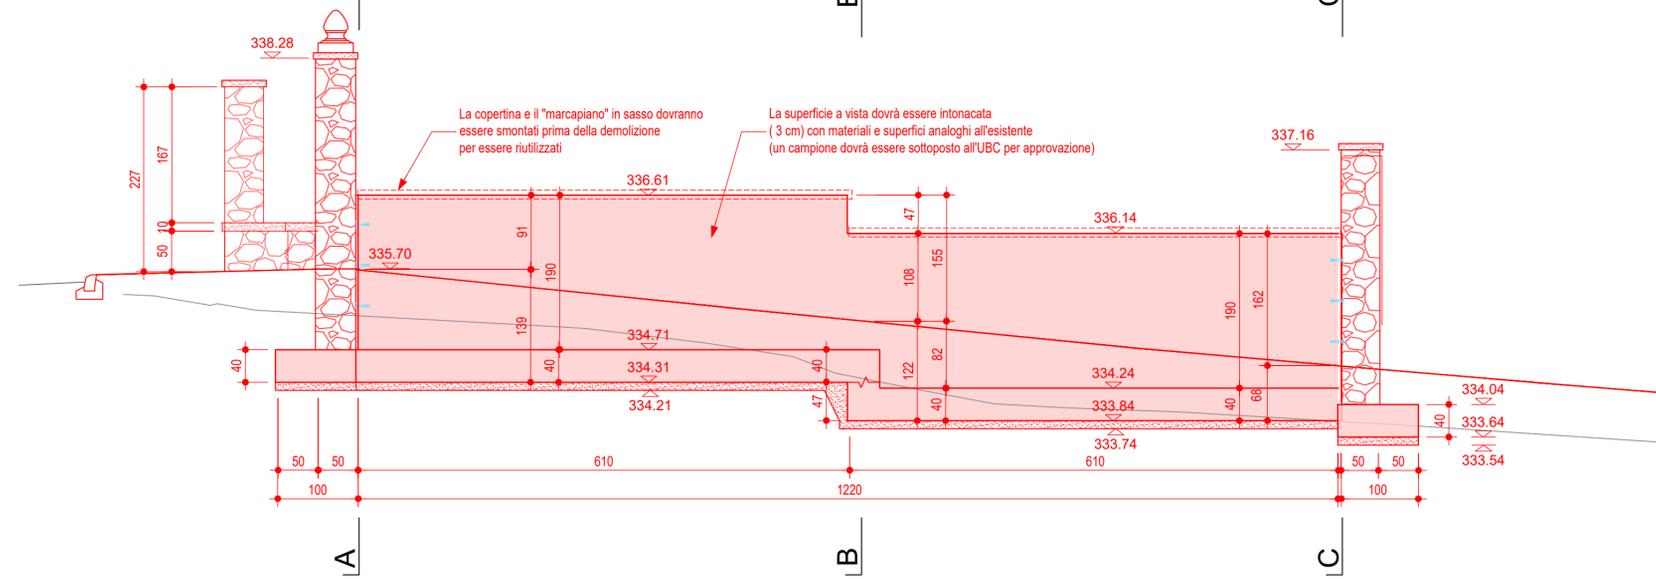

Vista E-E 1:50

