





Estratto carta nazionale (non in scala)

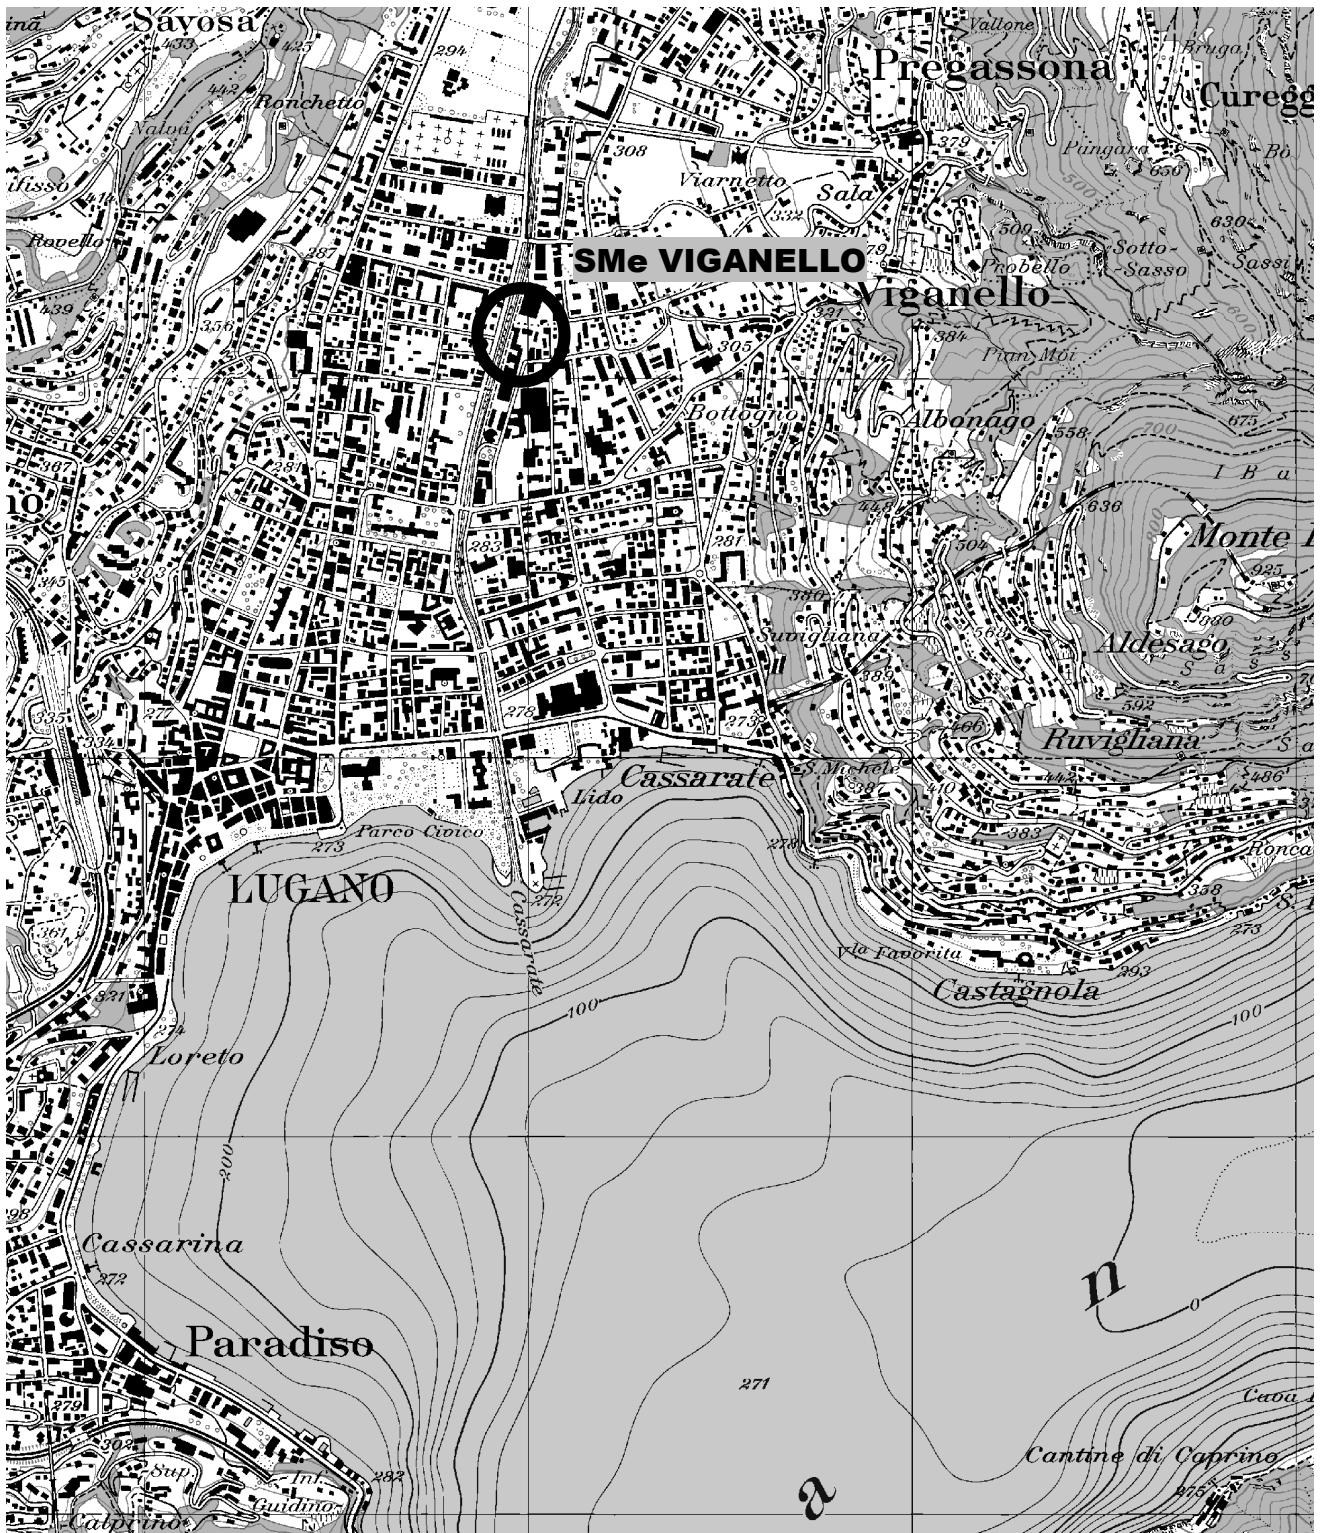

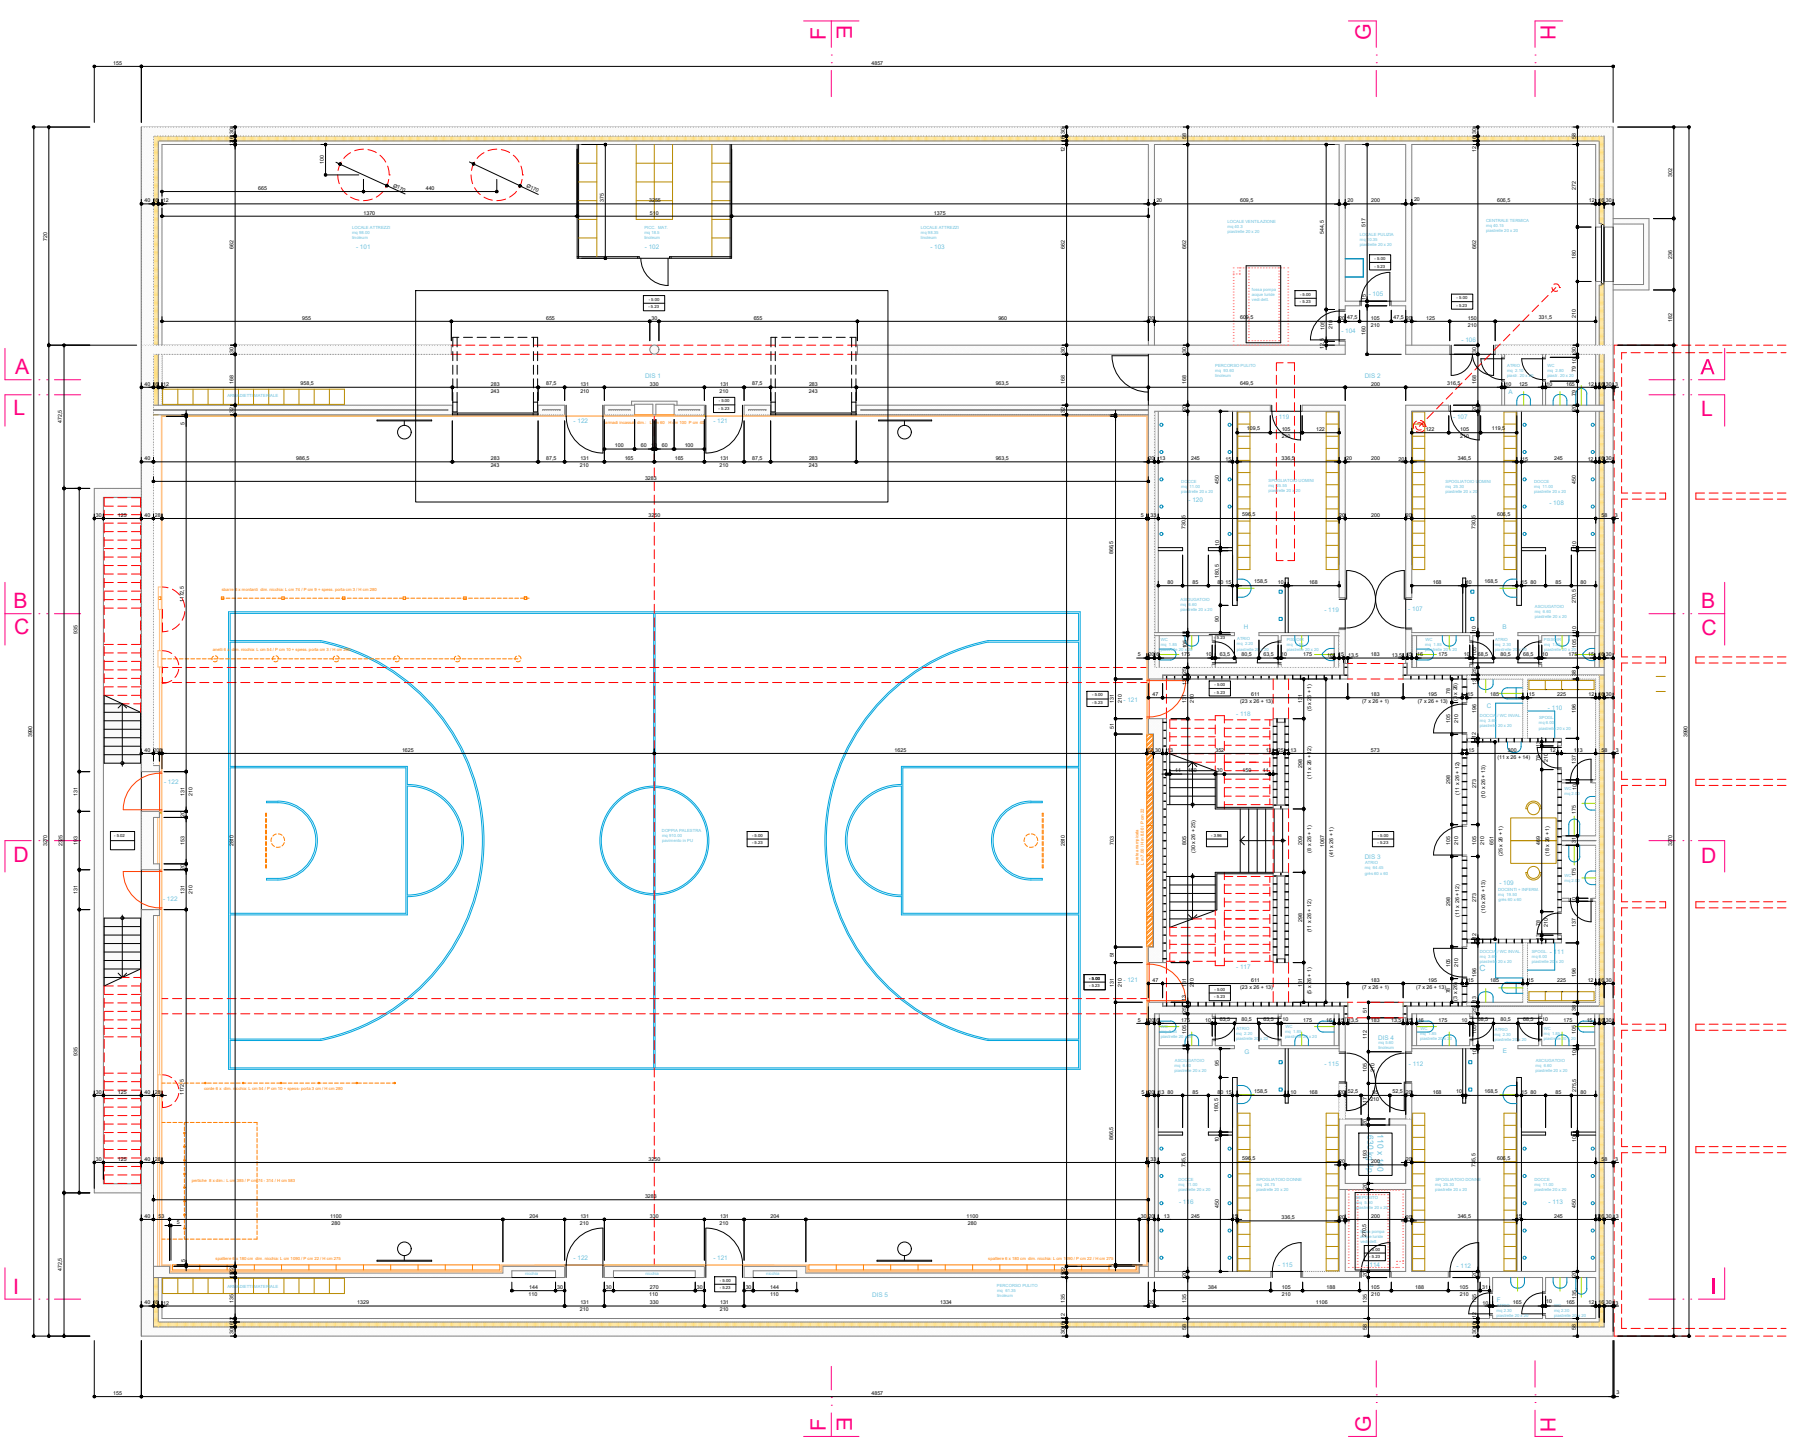

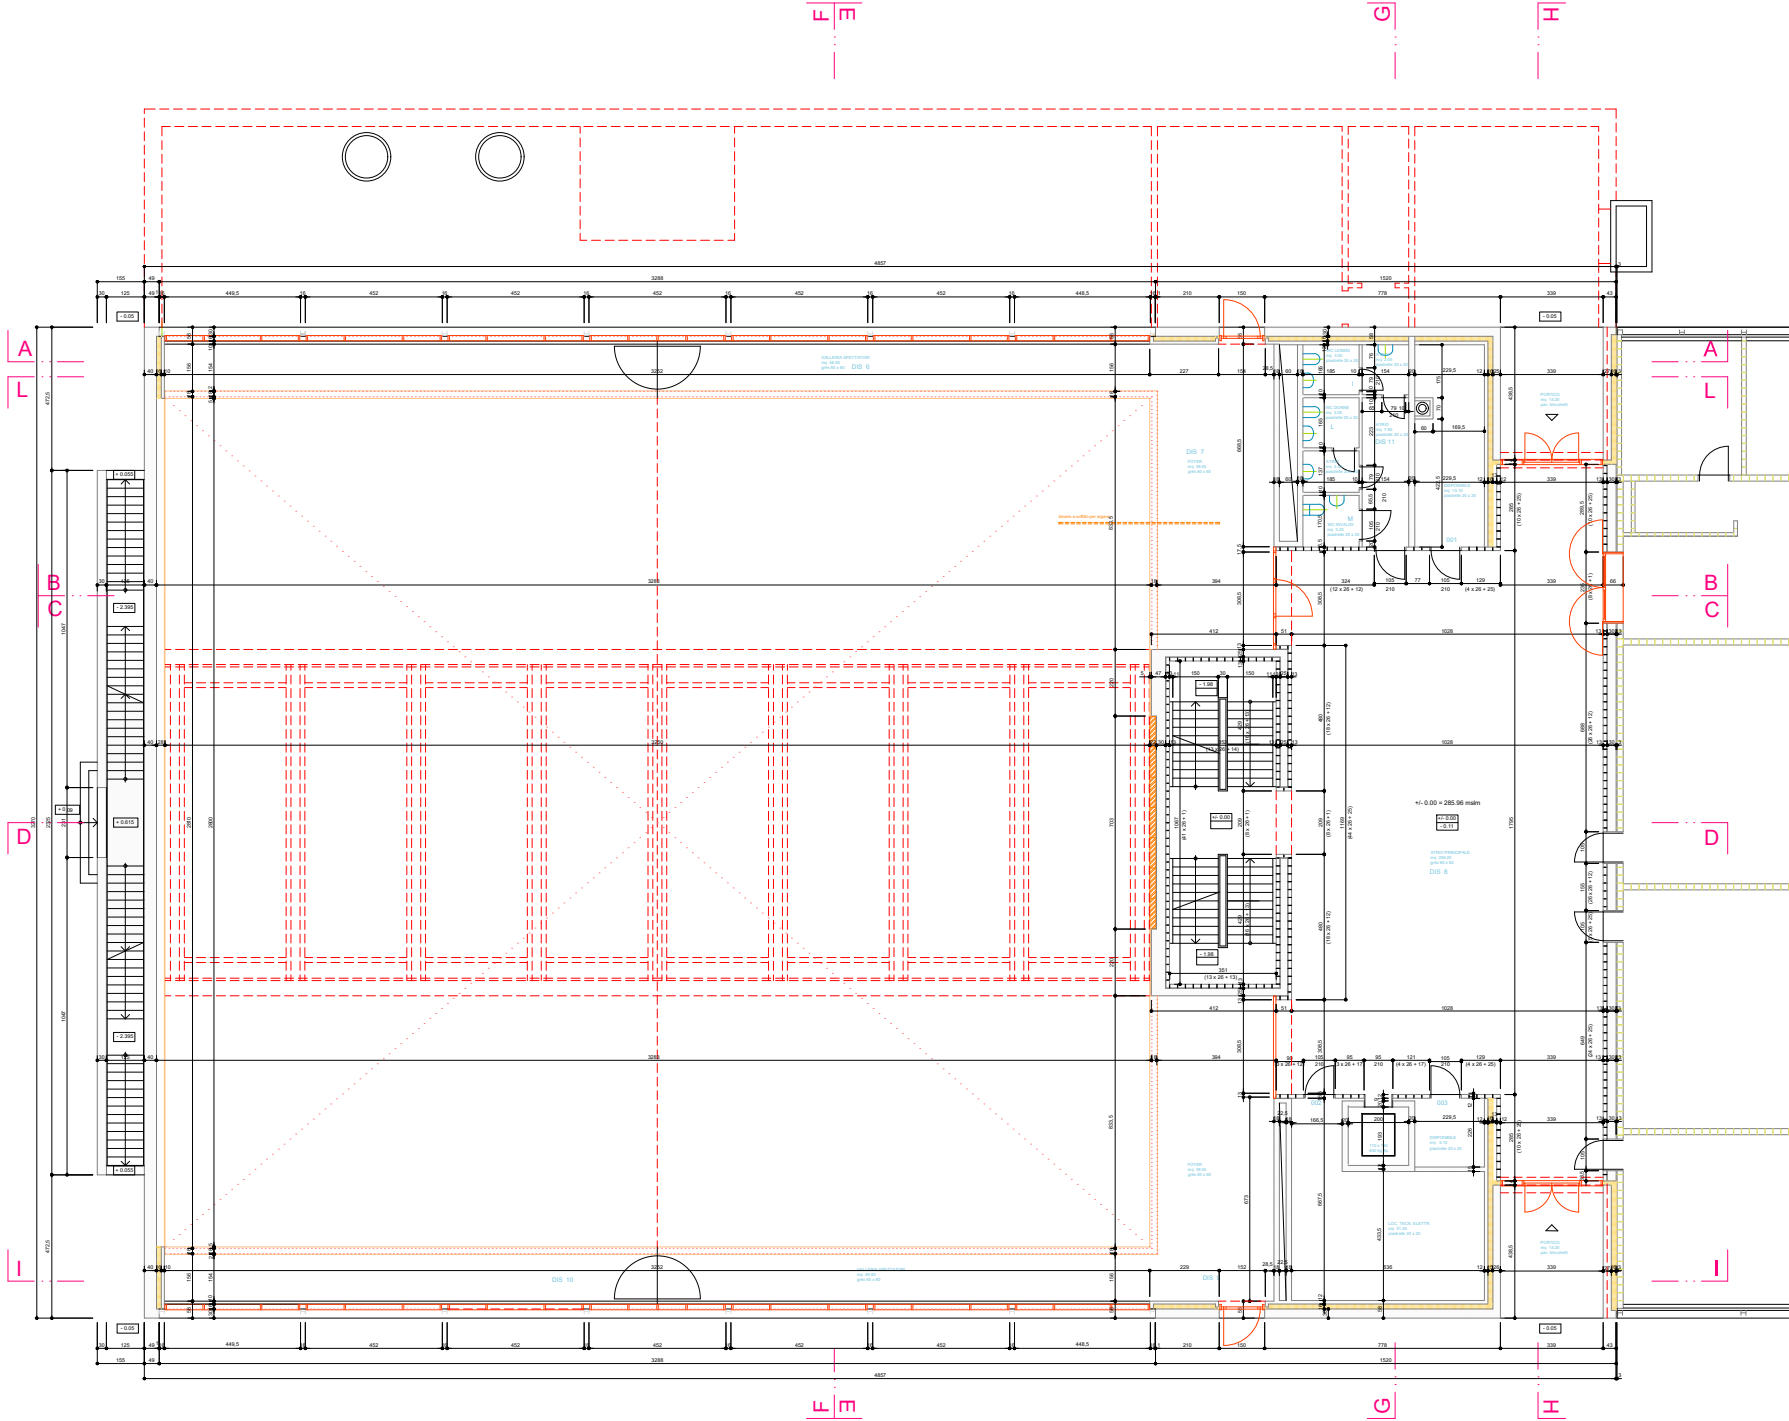

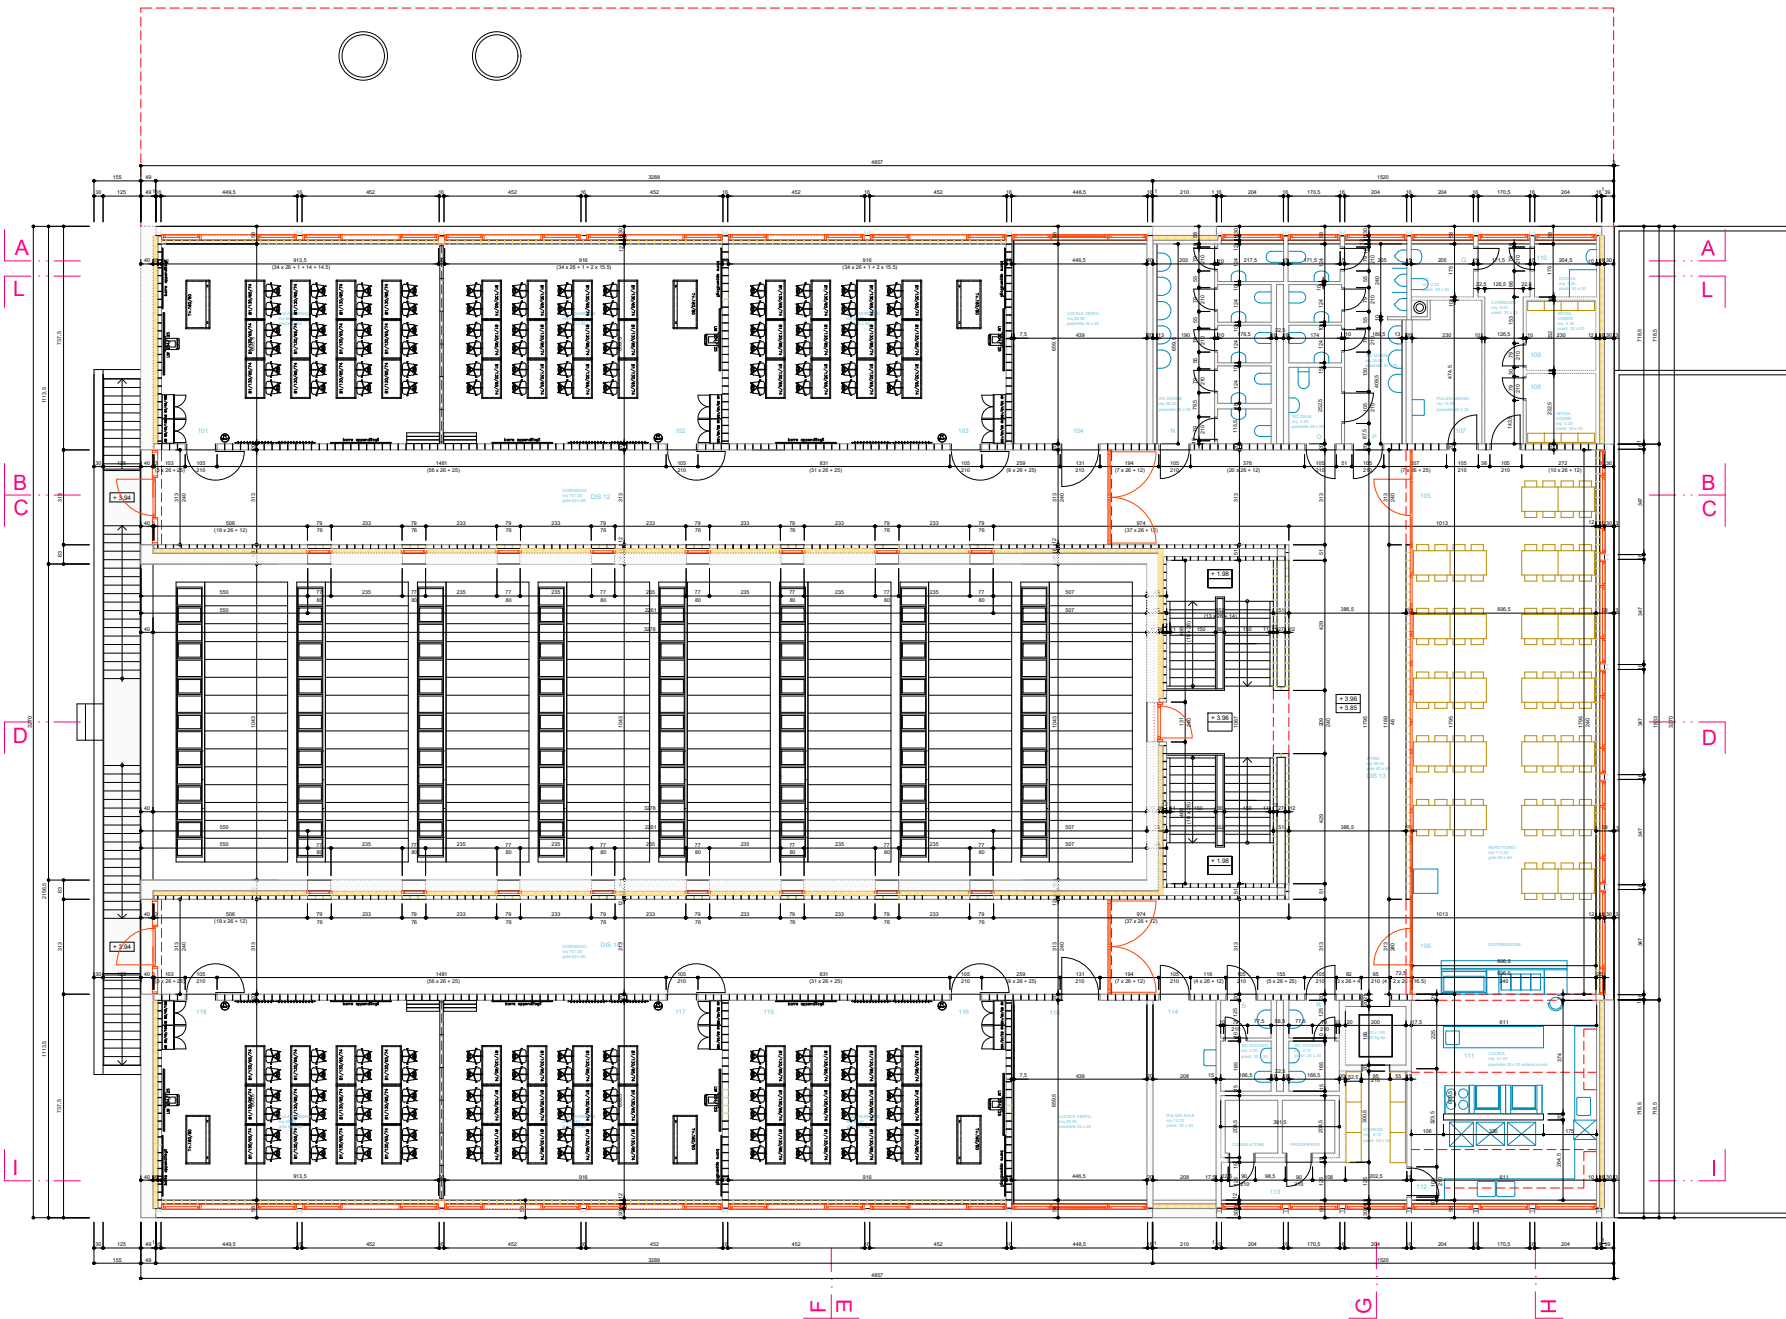

Dipartimento delle Scienze e dell'Economia
 Settore della Logistica
 Via del Commercio 7
 10125 TORINO (TO) - I.T.
 1110 TORINO (TO) - I.T.
 e-mail: progett@univis.it
 web: www.univis.it/eng

Repubblica
 e Cantone
 Ticino

Progetto	AMPLIAMENTO SME VIGANELLO COPPIA PALESTRA E AULE MENSA		Quadrante	E2070	033	33
Nome Piano	PIANTA PIANO TETTO					
Numero Foglio	00010 AT 24 202 00 30 000 AT 1000g	Formato	A3	Scale	360, 41, 39	1:1
Progettista	SA	DATA	15.02.17	Progettato	SA	15.02.2017
Progettista	SA	DATA	15.02.17	Progettato	SA	15.02.2017

Autoredazione:
 Architetto Marco Luca Bazzani (SA) 47042 0714
 Architetto Giovanni Tognoli (SA) 444 0714
 Progettista Luca 17
 4000 Morges

Tel: 061 967 07 13 - Fax 061 966 07 02
luca@univis.it

The architectural drawing is a detailed floor plan of the roof level (PIANTA PIANO TETTO) for the SME Viganello extension, which includes a gymnasium and a dining hall. The plan is oriented with North at the top, indicated by a compass rose in the bottom right corner. The drawing features a complex structural grid system with vertical lines labeled A through L and horizontal lines labeled B through C and D through I. Dimensions are provided for the overall footprint and specific sections. Elevation markers (+5, +17, +51) are placed at various points along the grid lines, likely indicating different levels or heights. The gymnasium area is shown on the left side, characterized by a series of parallel lines representing seating or structural elements. The dining hall area is on the right, featuring a more complex layout with various rectangular spaces. The plan also includes several circular features, possibly representing ventilation or structural columns. The drawing is framed by a dashed red line, and the overall layout is clean and professional, typical of architectural blueprints.

The architectural floor plan illustrates the layout of the Scuola Elementare 'G. Cesare'. The building is rectangular, with a main body and a smaller section on the right. The plan includes various rooms and areas, each labeled with its function and dimensions. Key features include:


- Classrooms:** Multiple classrooms are shown, each with a specific area (e.g., 10.00 x 10.00 m, 10.00 x 12.00 m).
- Corridors:** A central corridor (corridoio) and side corridors (galleria sportatori) are shown.
- Service Areas:** Includes a kitchen (cucina), a dining area (mensa), a bathroom (wc), and a storage area (dispensario).
- Structural Details:** The plan shows the placement of columns, walls, and doors, along with structural dimensions and load-bearing capacity (e.g., 10.00 x 10.00 m, 10.00 x 12.00 m).
- Orientation:** The plan is oriented with North (N) indicated by a compass rose.

The plan also includes a scale bar and a north arrow. The overall dimensions of the building are 10.00 x 10.00 m. The plan is a detailed technical drawing, likely used for construction and planning purposes.


SEZIONE B - B

Argomento AMPLIAMENTO SME VIGANELLO DOPPIA PALESTRA, 6 AULE, MENSA					Argomento N° E2070		File N° 037		Primo M. 37		
Nome Piano SEZIONI G-G e H-H					Misurato 368, 41, 39		Unità cm		Decoratore		
Nome File S20701_A1_SE2010_00_00_00_00_17_Fabrig					Formato SEZIONI		Scala		Modifica		
Designata 99		Data 15.02.17		101 x 100		00		1:50		15.02.2017	
Approvata 99_003		Data 15.02.17								-	

Comunità di lavoro:
 Architetto Maria Luisa Brucchi dipl. ETHZ OTIA
 Architetto Gabriele Gignoni dipl. ISIA OTIA
 Piccola Santa Lucia 11
 6908 Messegna
 Tel. 091 967 37 73 Fax 091 966 91 52
 brucchi.gignoni@unimib.it

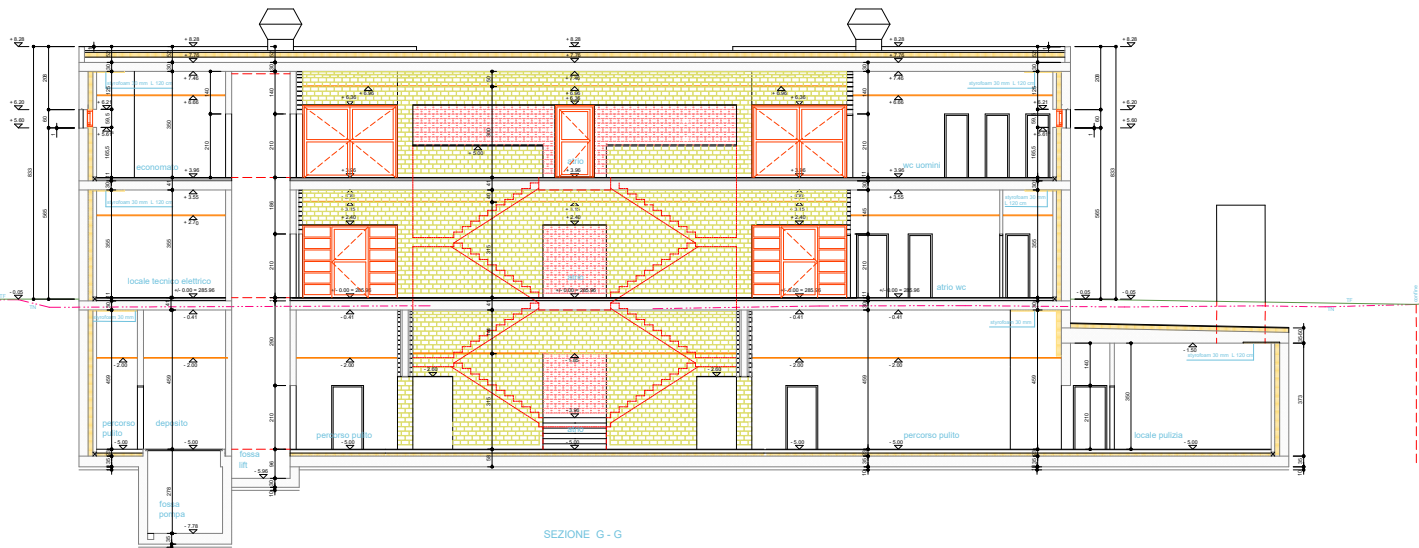

SEZIONE G - G

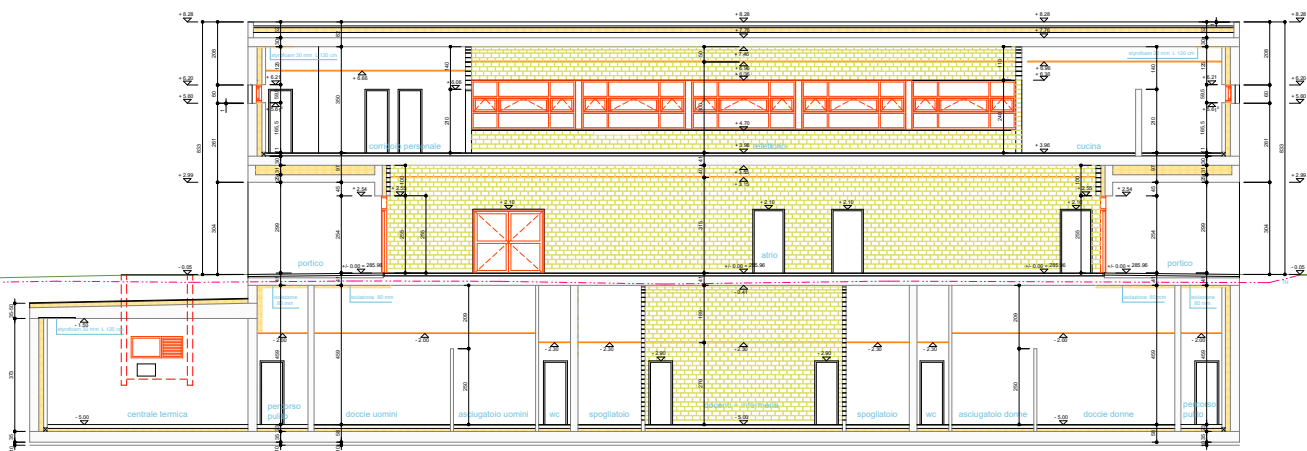

SEZIONE H - H






Architectural floor plan of a school building. The plan shows a long rectangular building with multiple rooms, corridors, and a central staircase. The building is surrounded by a red dashed line indicating the property boundary. The plan includes various annotations such as 'SCUOLA ESISTENTE' (Existing School) and 'P. 100.00' (Level 100.00). The drawing is oriented with North at the top.


FACCIATA OVEST

Aut-Retu Maria Luisa Bruschi dgl. ETHZ OTIA
Aut-Retu Gabriele Grignoli dgl. IIR OTIA
Piazza Santa Lucia 11
6902 Messegno

Tel. 091 967 37 73 Fax 091 966 91 52
bruschi.grignoli@unimib.it

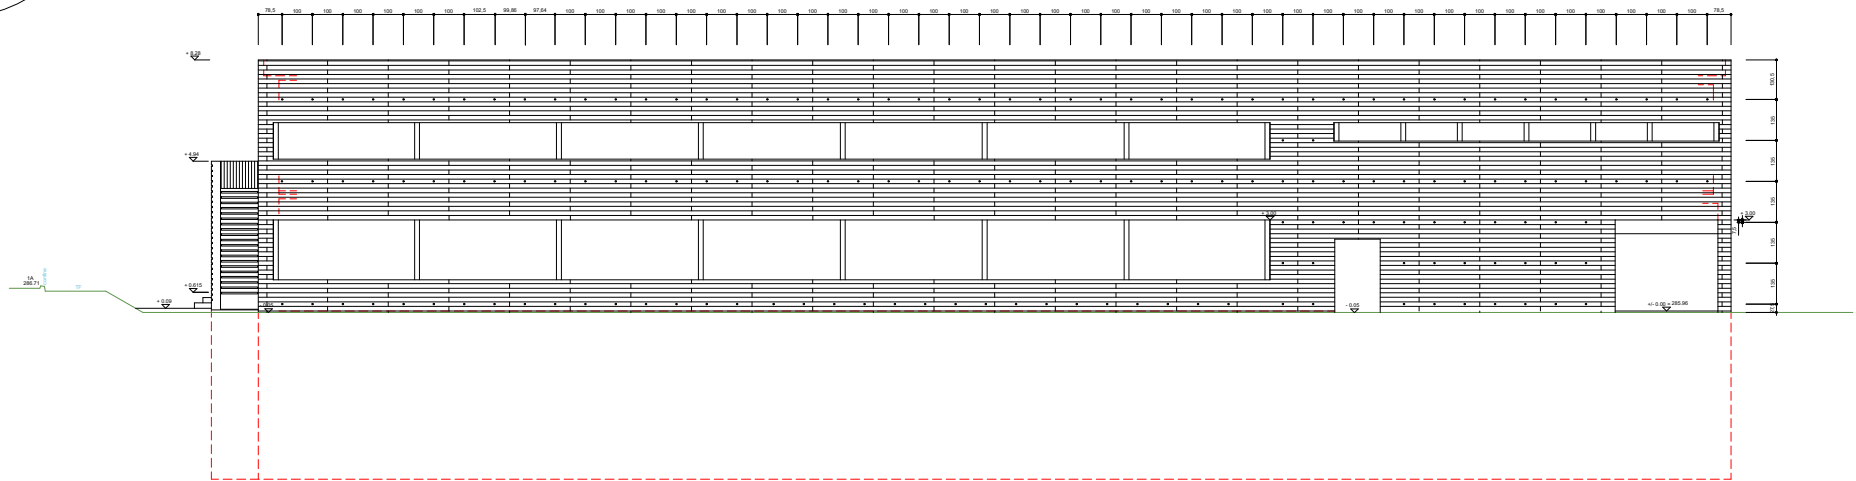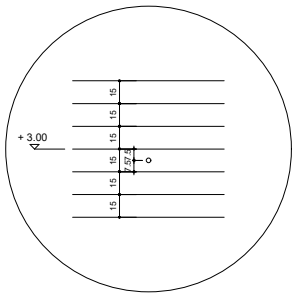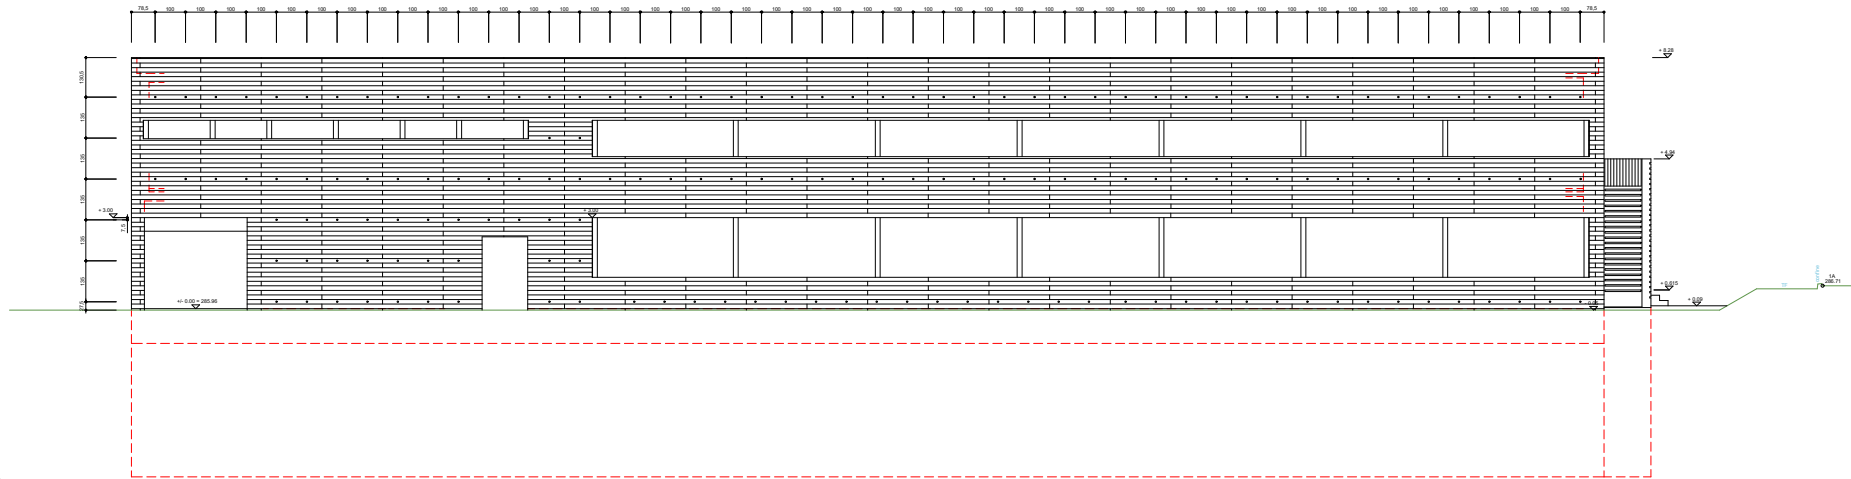

Comunità di lavoro:
Architetto Maria Luise Busolin dipl. ETHZ OTIA
Architetto Gabriele Grignoli dipl. SIA OTIA
Piazza Santa Lucia 11 6908 Massagno
Tel. 091 967 37 73 Fax 091 966 91 52 busolinigrignoli@bluewin.ch

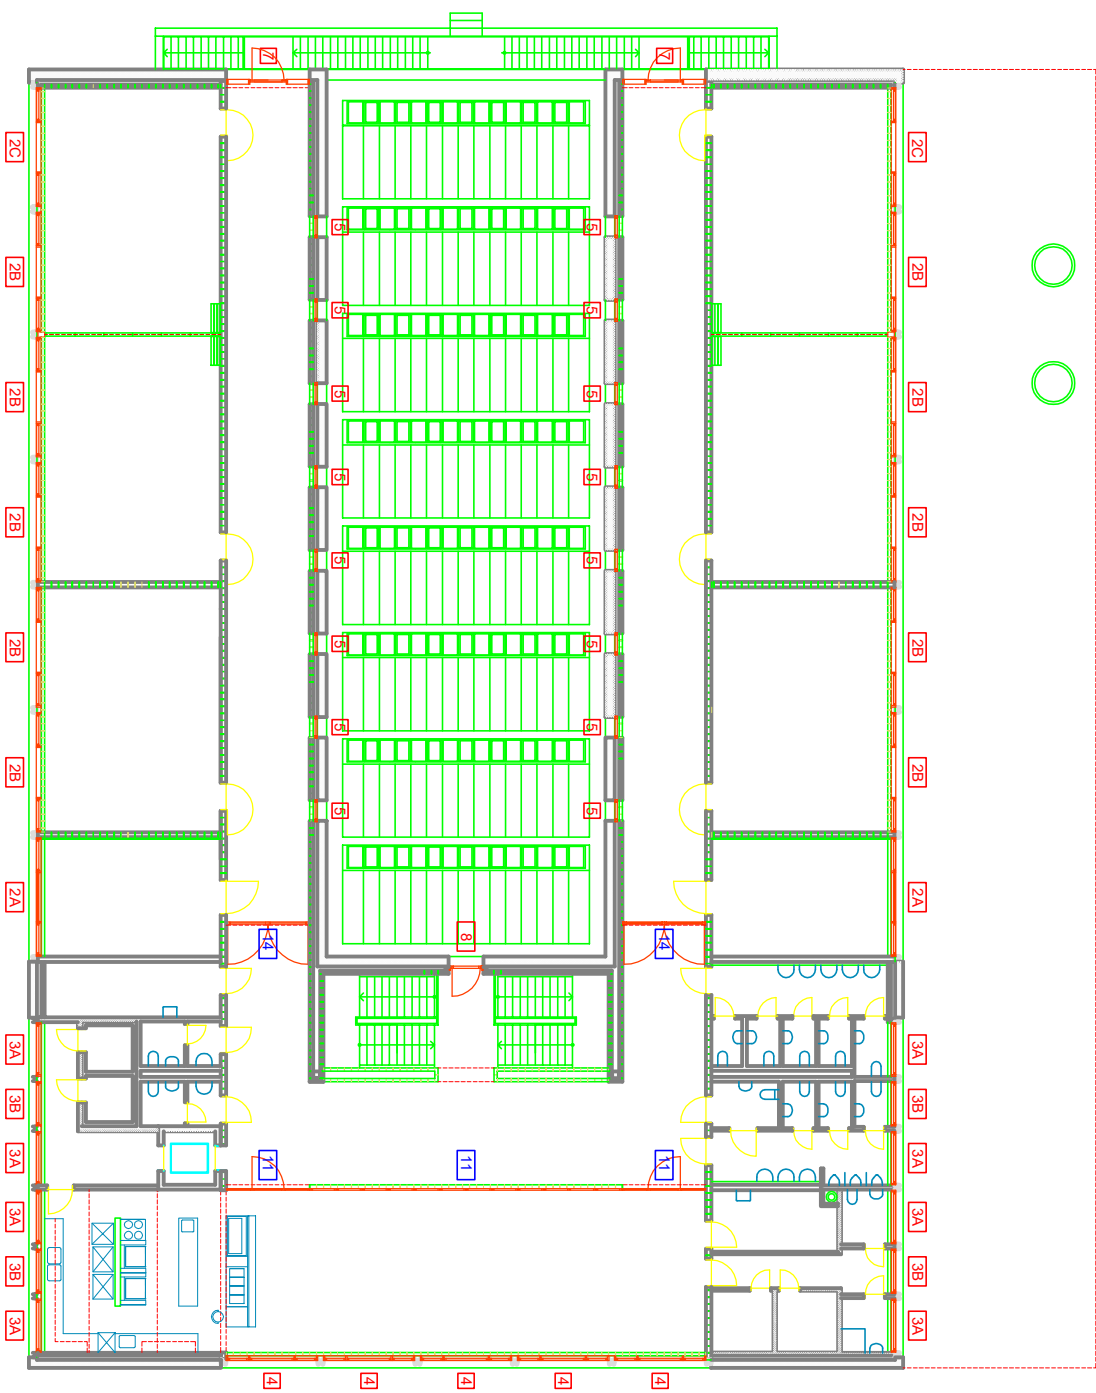


Comunità di lavoro:

Architetto Maria Luise Busolin dipl. ETHZ OTIA

Architetto Gabriele Grignoli dipl. SIA OTIA

Piazza Santa Lucia 11 6908 Massagno

Tel. 091 967 37 73 Fax 091 966 91 52 busolinigrignoli@bluewin.ch

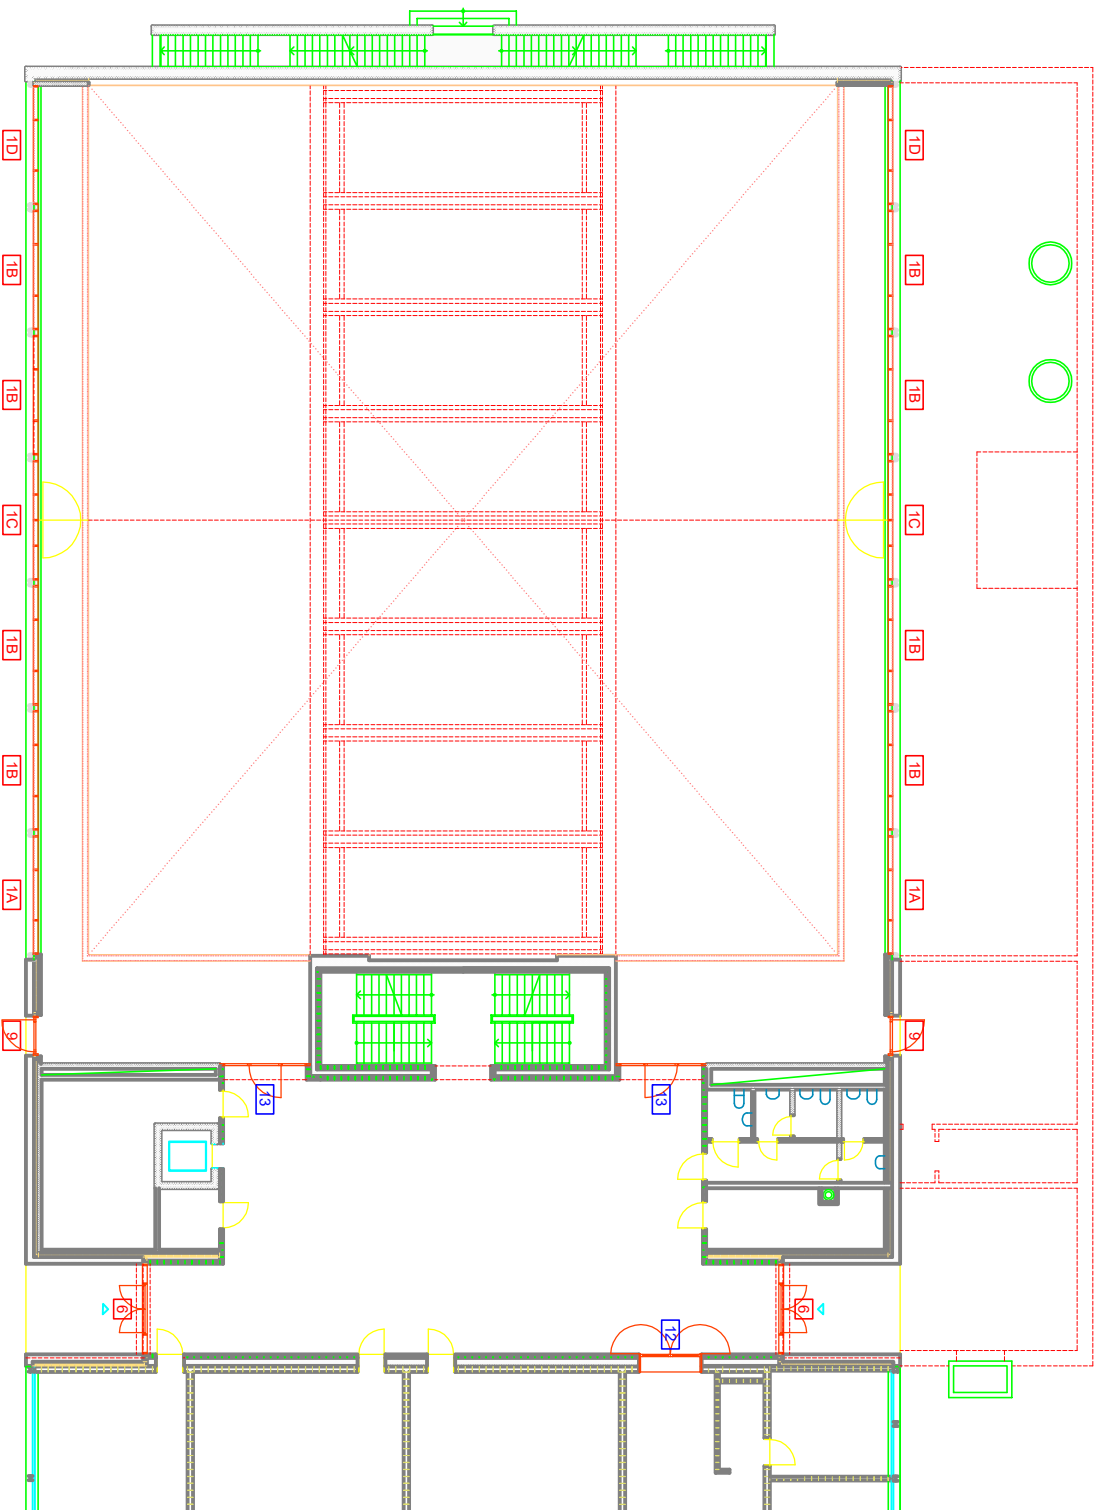


Comunità di lavoro:

Architetto Maria Luise Busolin dipl. ETHZ OTIA

Architetto Gabriele Grignoli dipl. SIA OTIA

Piazza Santa Lucia 11 6908 Massagno

Tel. 091 967 37 73 Fax 091 966 91 52 busolinigrignoli@bluewin.ch

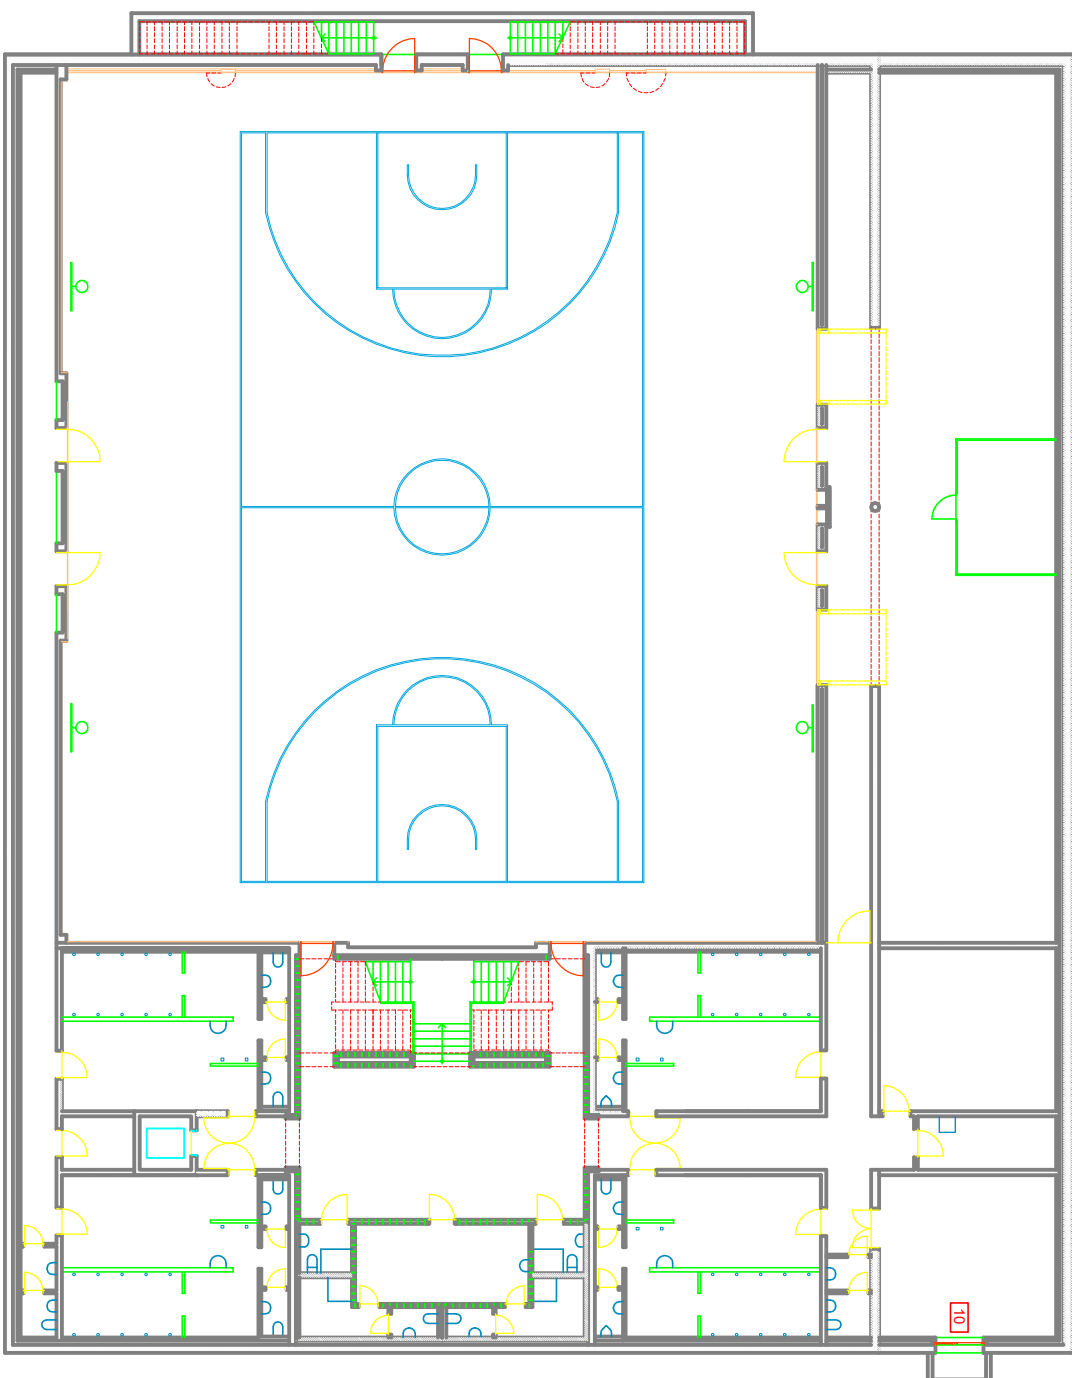

Dipartimento delle finanze e dell'economia
Sezione della logistica
Via del Carmagnola 7
6900 Bellinzona
T+41 (0)91 814 77 11
T+41 (0)91 814 77 13
email : dlo@fdi.ch
web : www.fdi.ch/DFEDR/VS



Repubblica
e Cantone
Ticino

Oggetto	AMPLIAMENTO SME VIGANELLO DOPPIA PALESTRA, 6 AULE, MENSA				Oggetto N°	E2070	Fila N°	051	Piano N°	51
Nome Piano						Versione				
SERRAMENTI METALLICI INTERNI VISTE E DISTINTE						368, 41, 39				
Nome File						E2070_AI_DE_VOL_00_20_051_51_1.dwg				
Formato						Setteore				
Scala						1:20				
Data						13.11.2018				
Modifica						1				
Disegnato						IP				
Data						15.02.17				
Approvato						MB, GG				
Data						15.02.17				
Formato						120 x 89				
Setteore						00				
Scala						1:20				
Data						13.11.2018				
Modifica						1				


Comunità di lavoro:
Architetti Maria Luisa Buschini dipl. ETHZ OTIA
Architetti Gabriele Grignoli dipl. SIA OTIA
Piazza Santa Lucia 11
6900 Masnagno

Tel. 091 967 37 73 - Fax 091 966 91 52
buschini.grignoli@bluewin.ch


TIPO 11 SERRAMENTO JANSEN JANISOL2 EI30

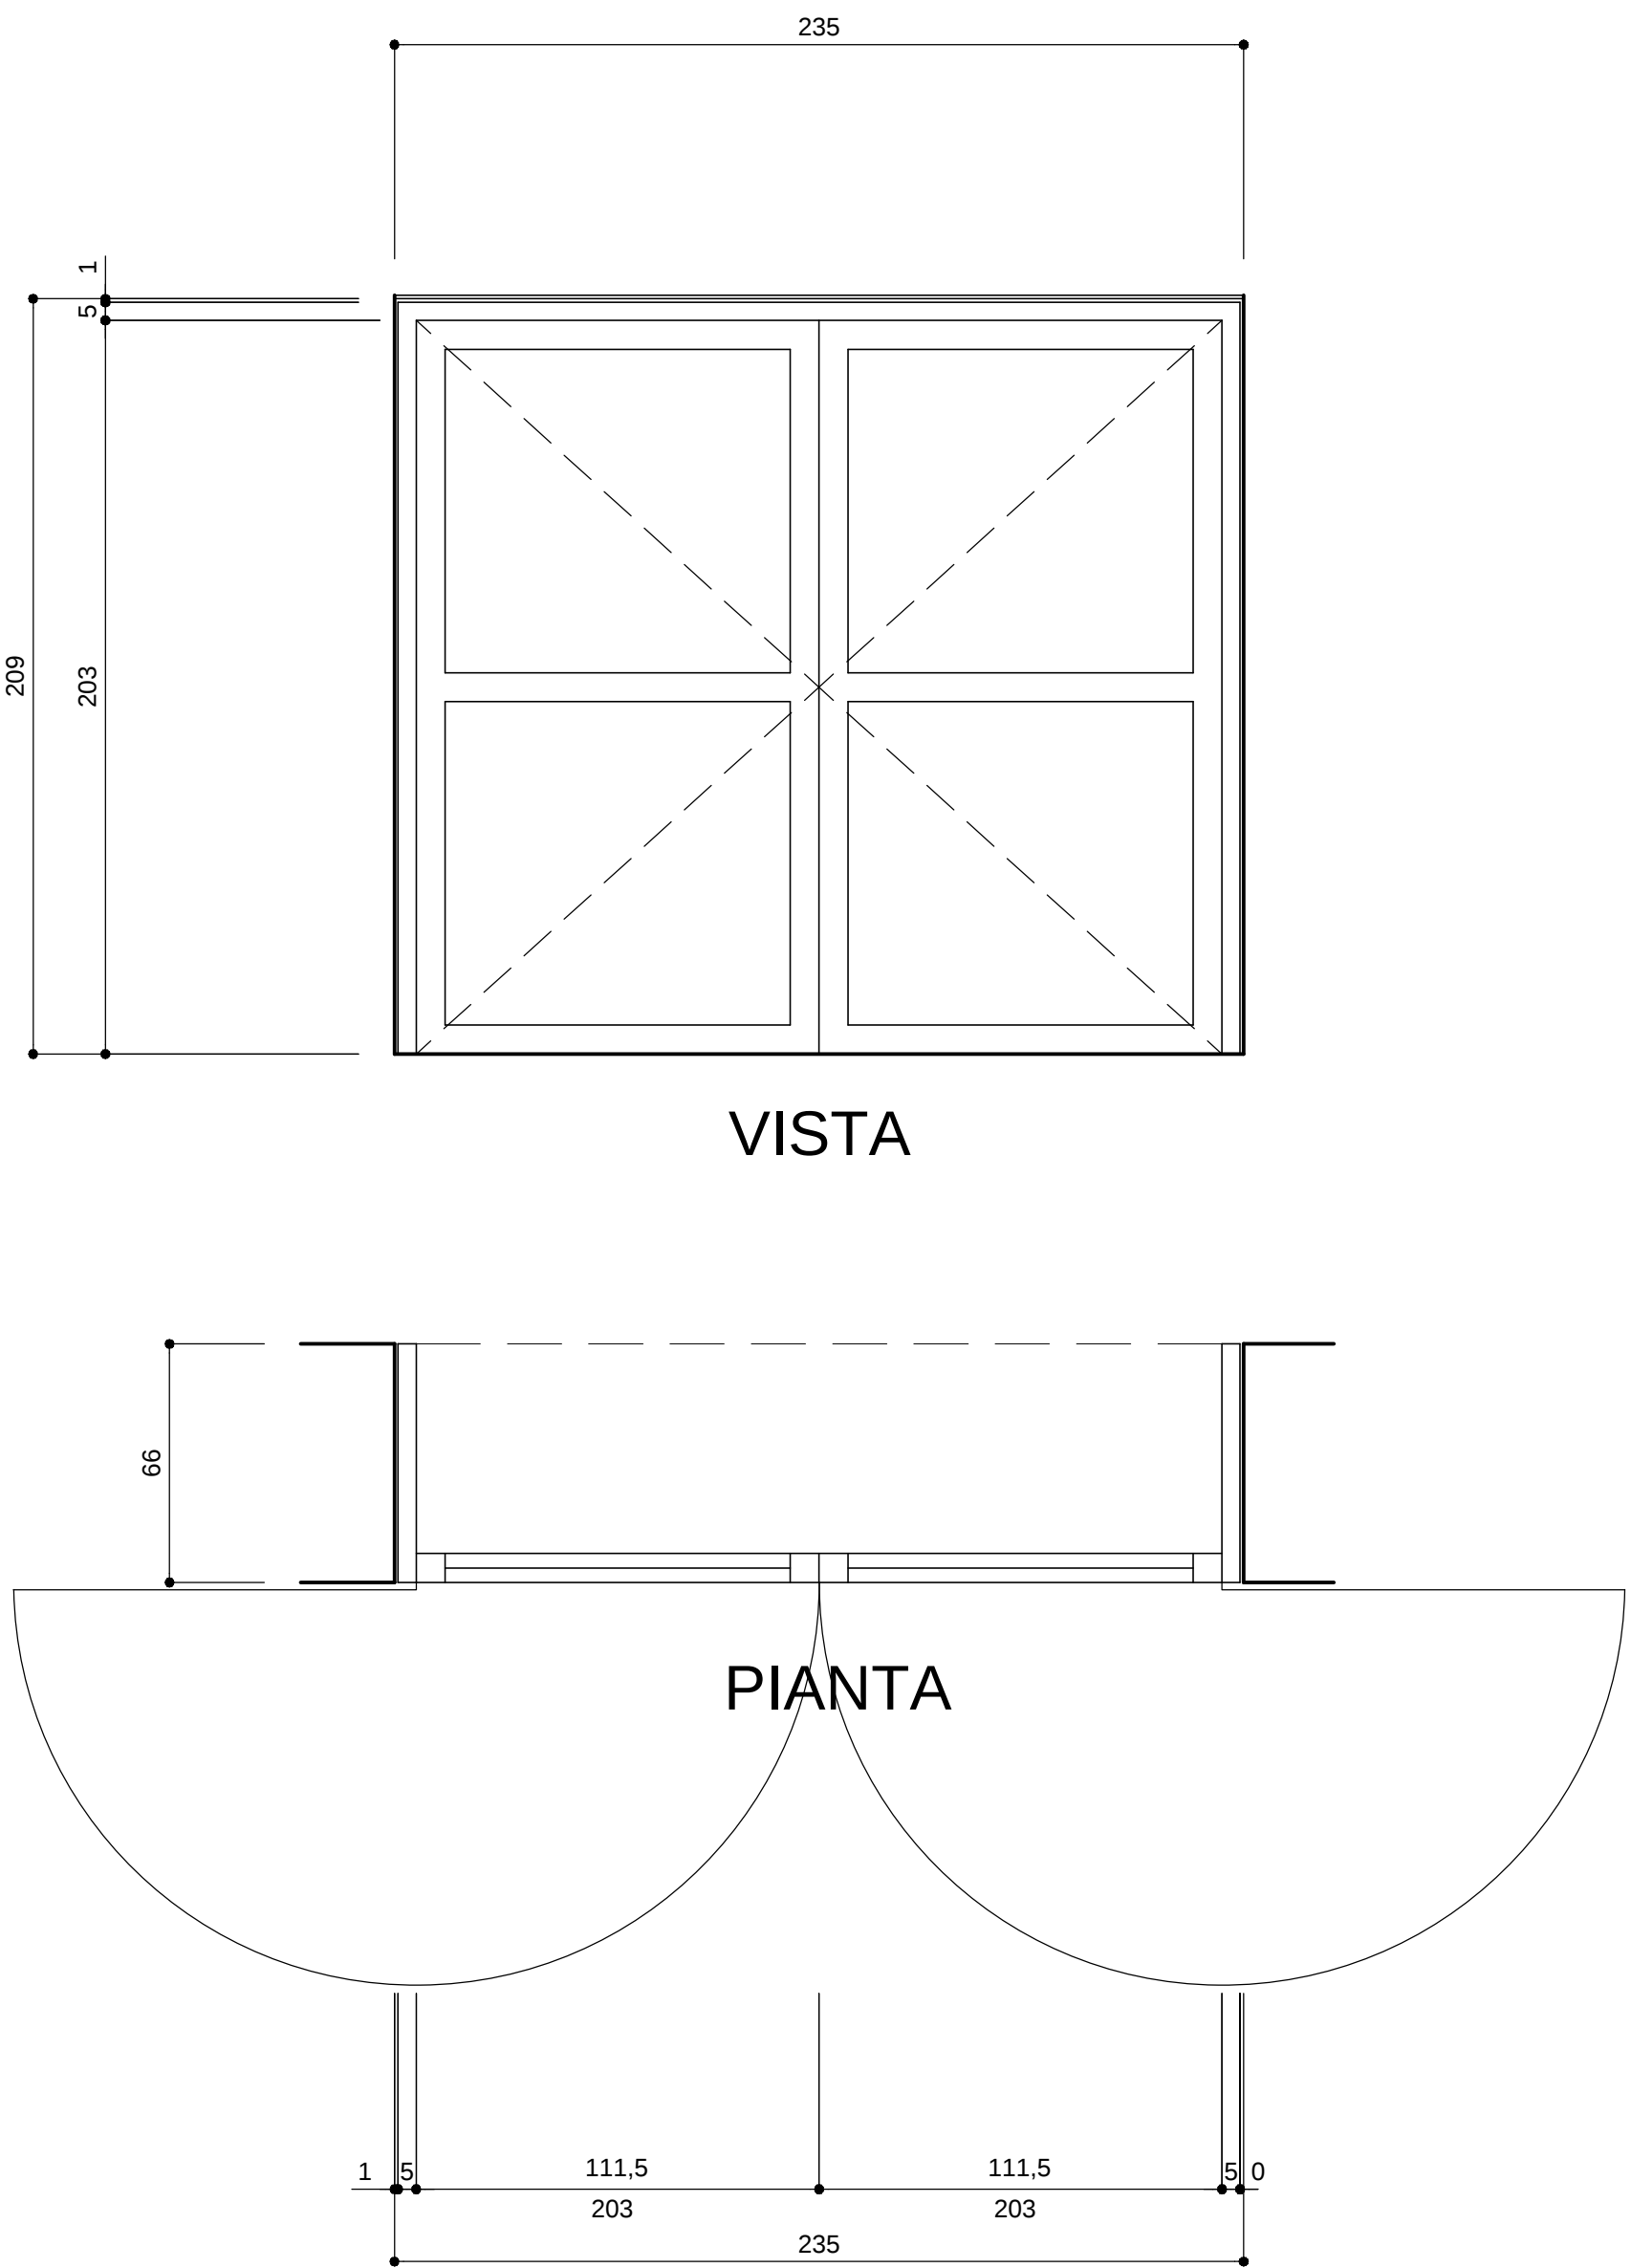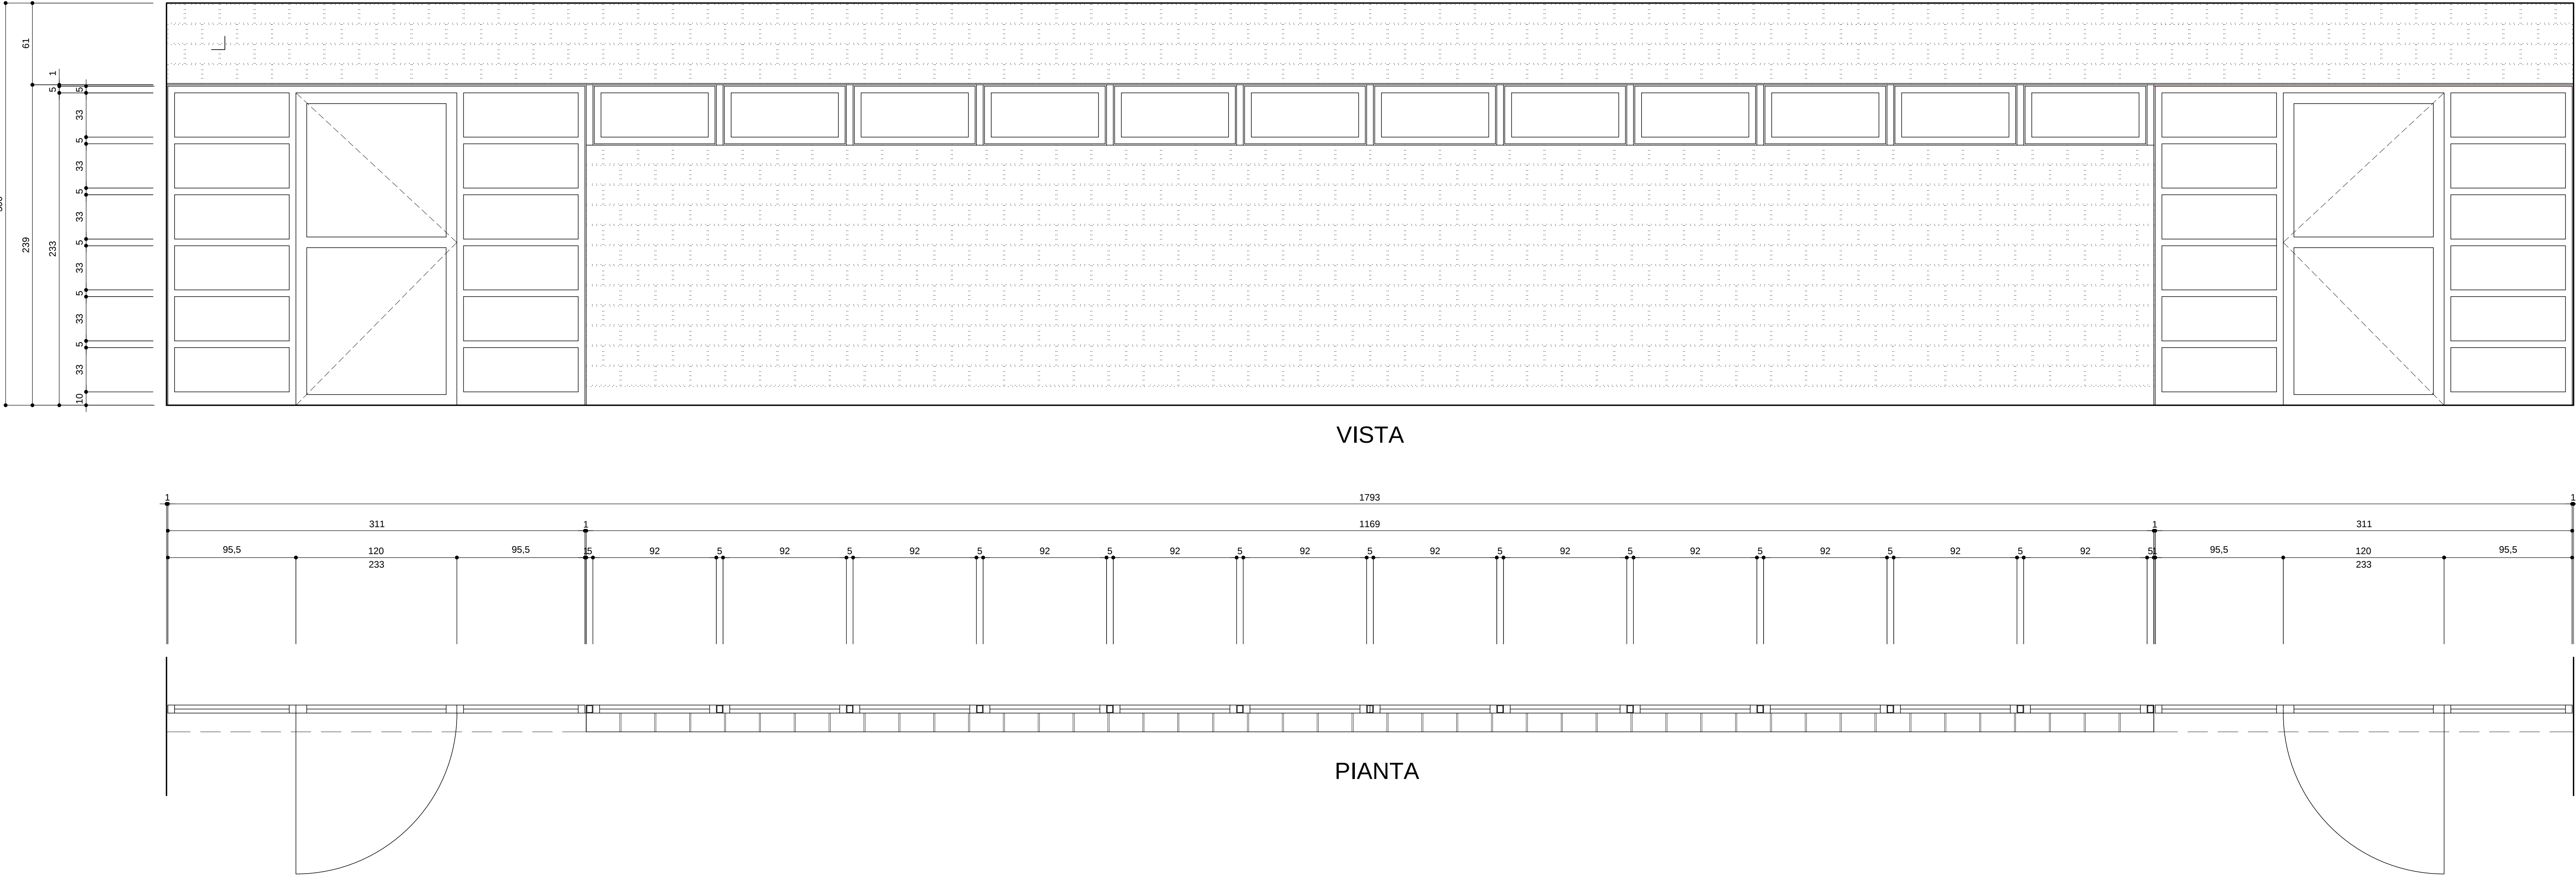

TIPO 12 SCHÜCO ADS 80 FR30
pz 1

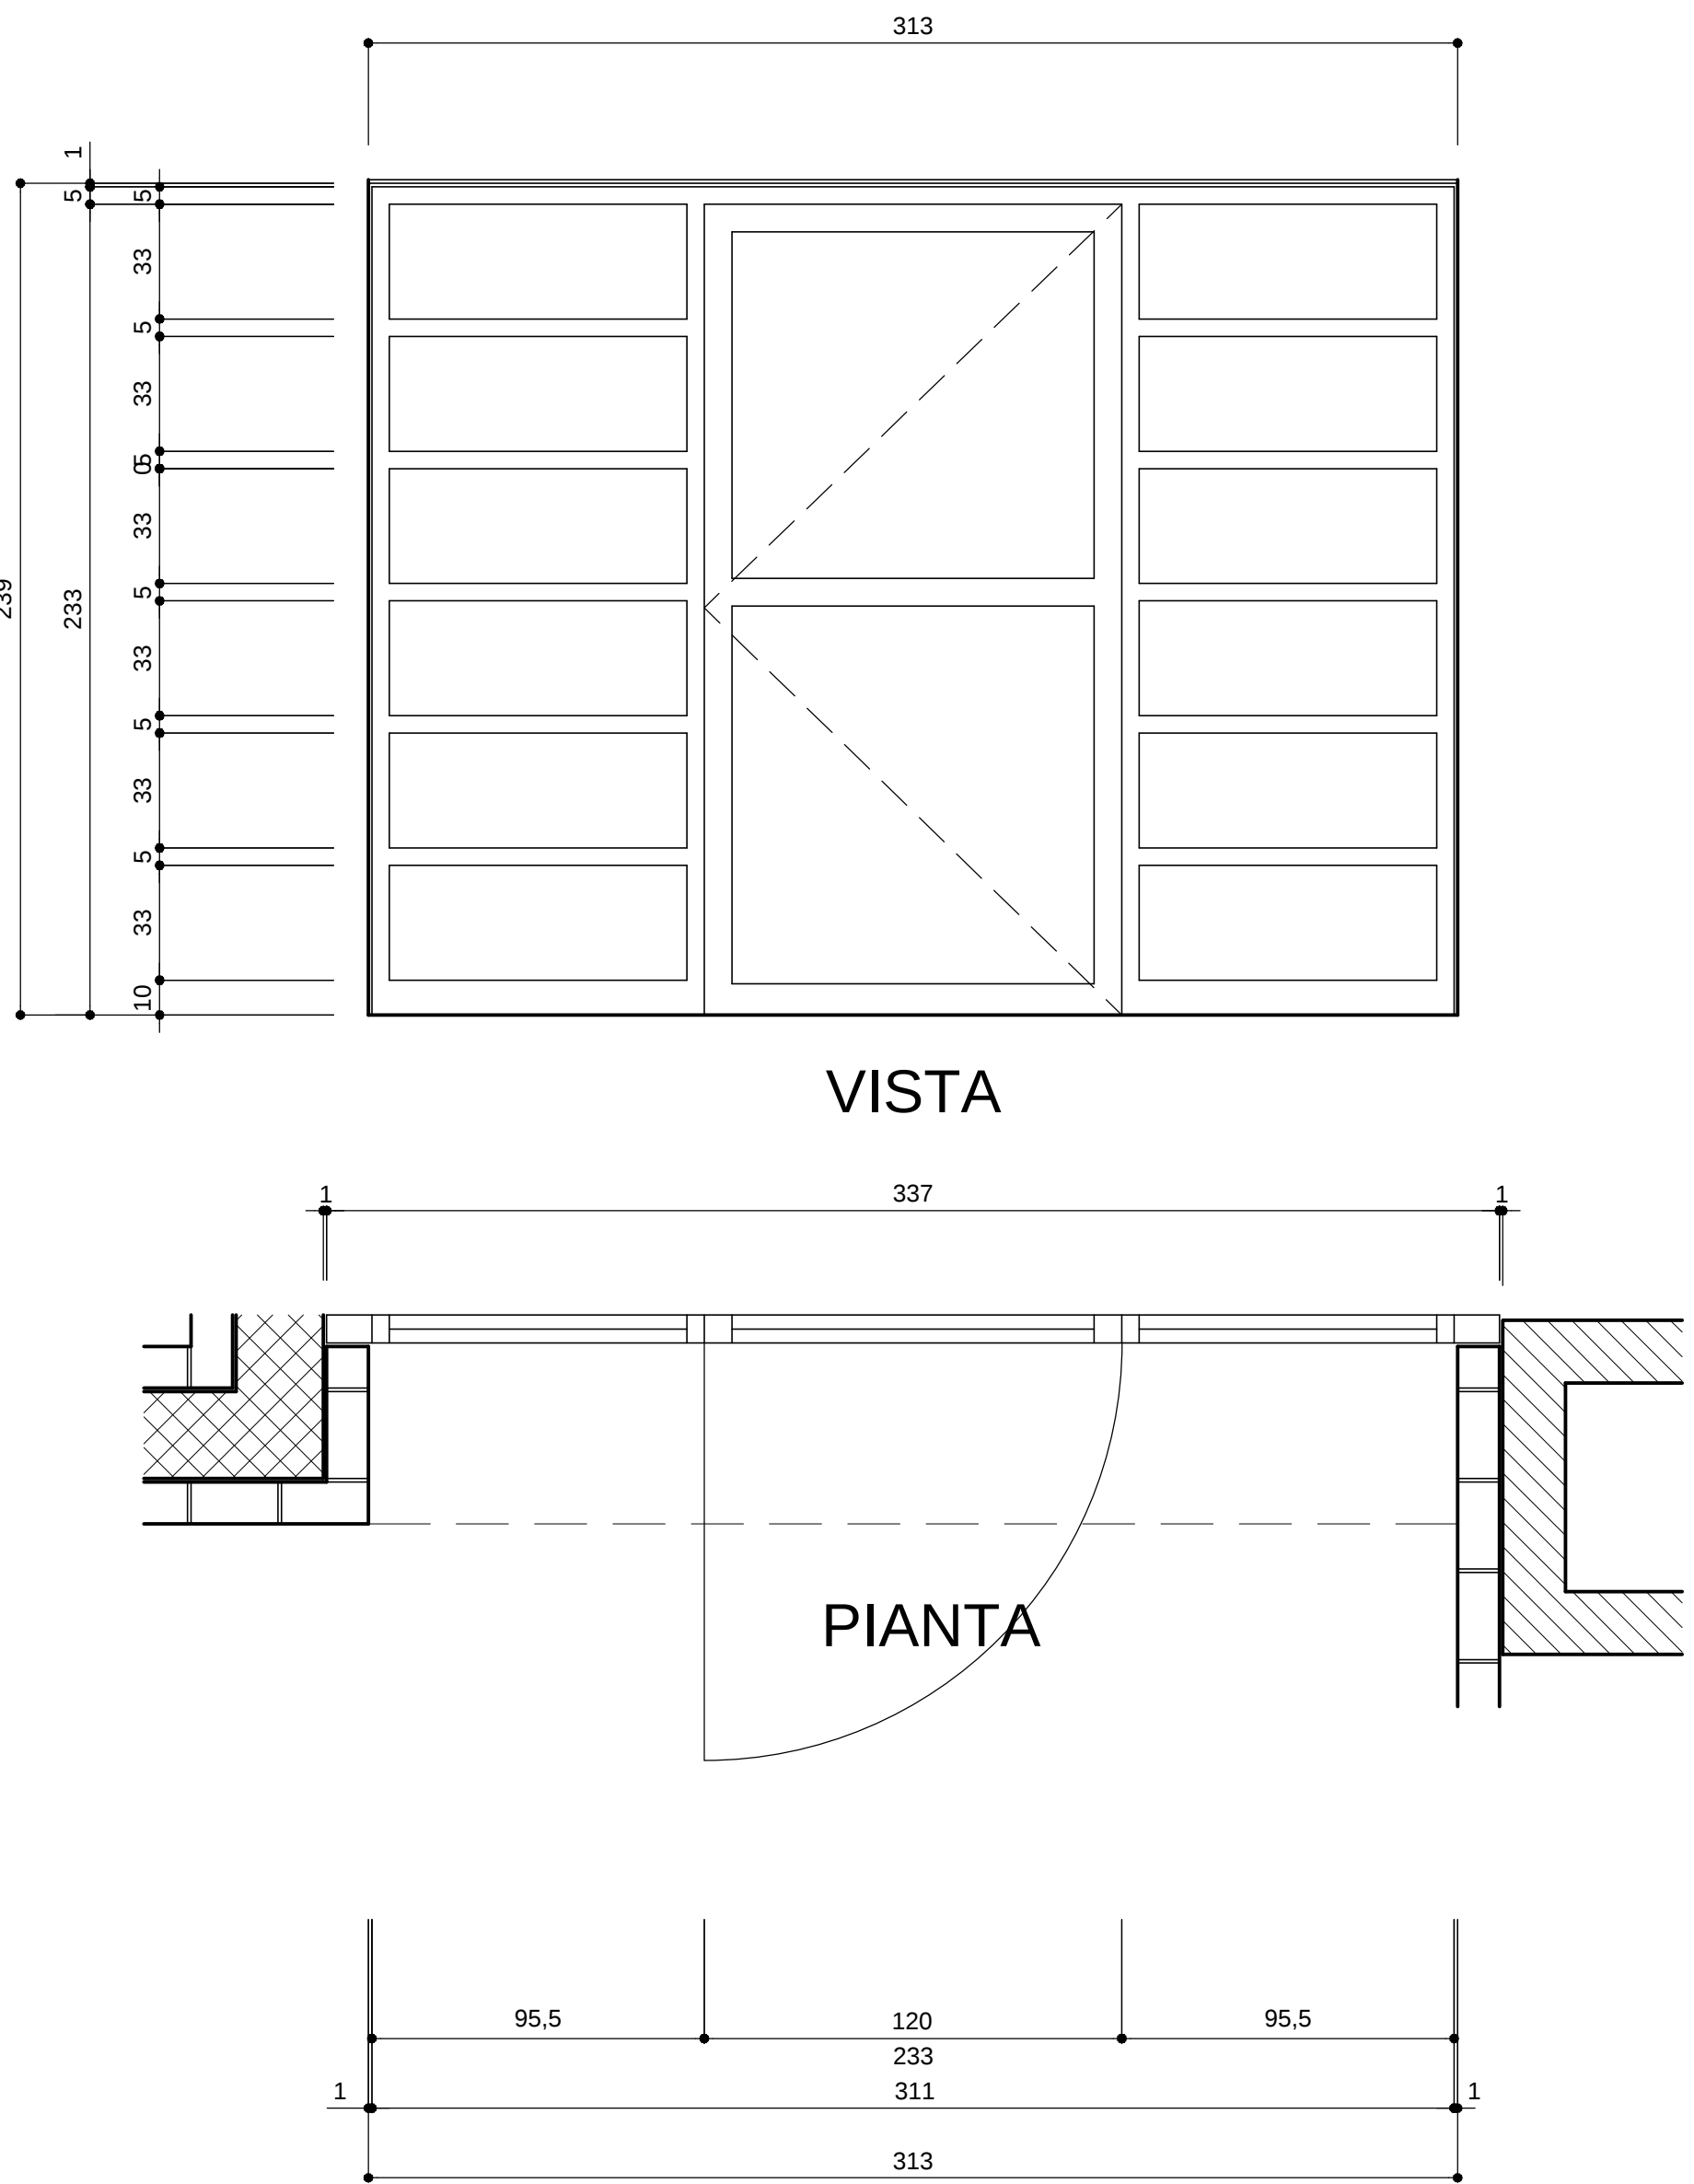

TIPO 13 SCHÜCO ADS 80 FR30
pz 1 sx / pz 1 dx

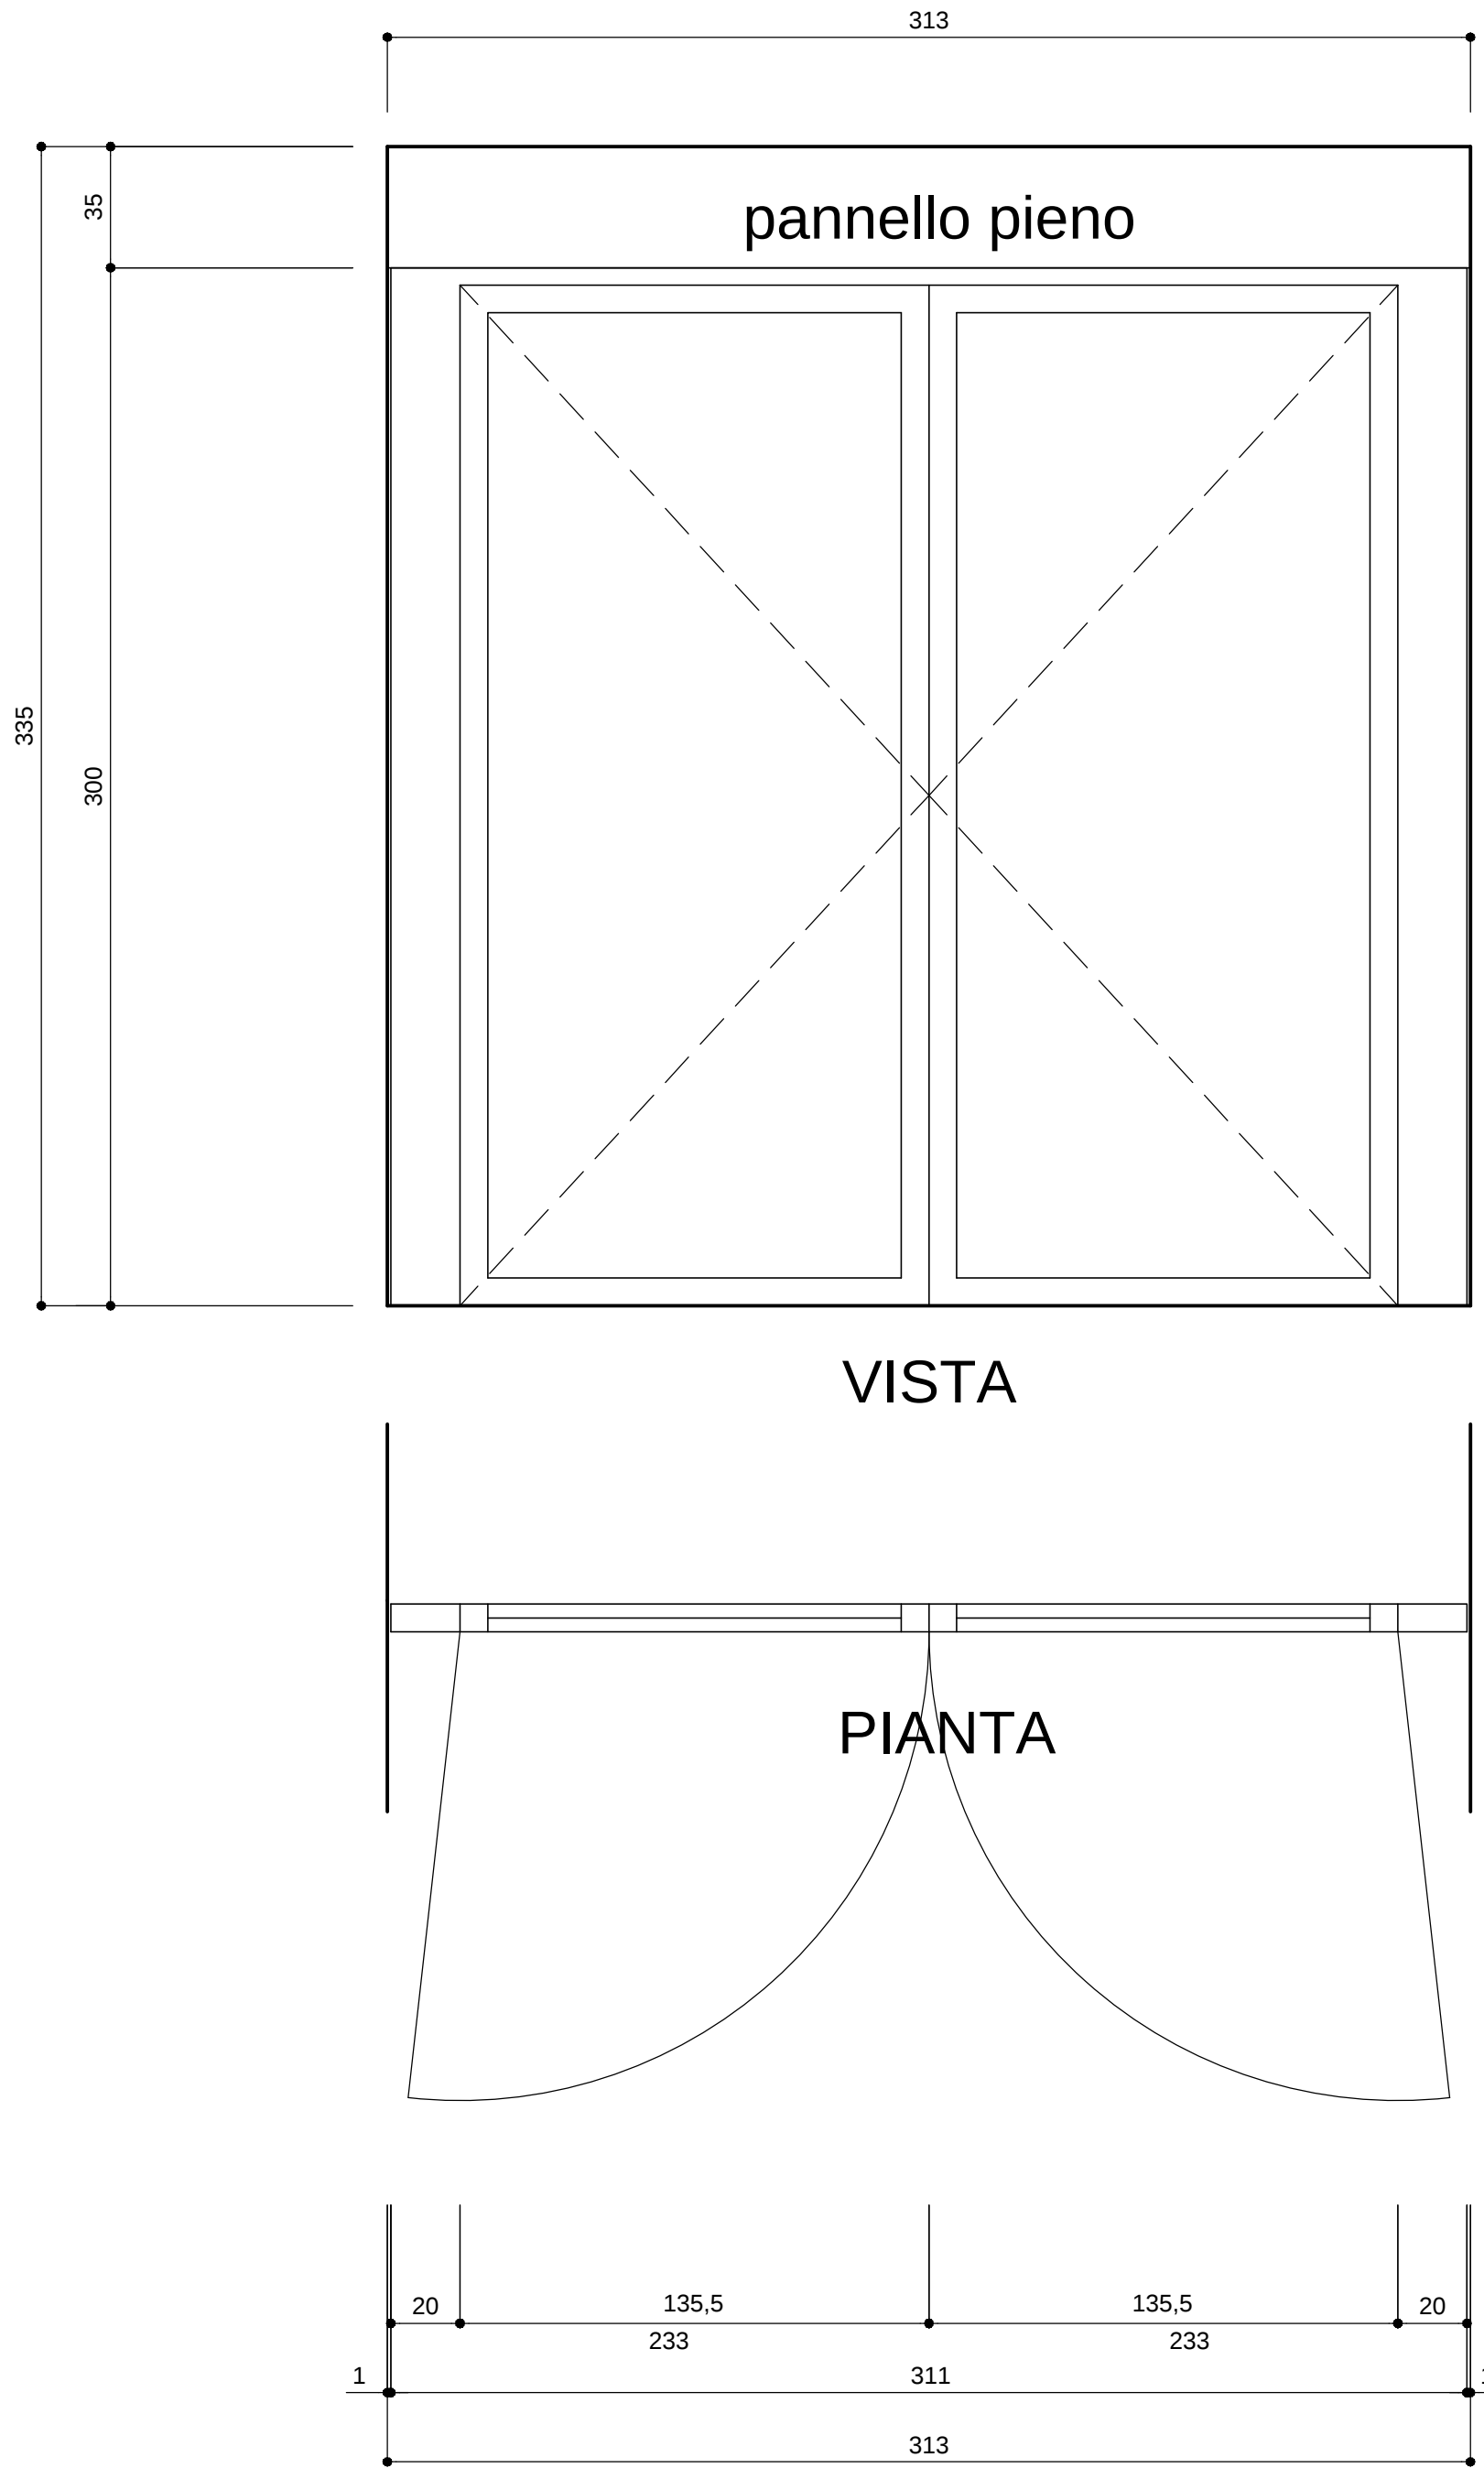

TIPO 14 SCHÜCO ADS 80 FR30
pz 2

Dipartimento delle finanze e dell'economia
Sezione della logistica


Via del Carmagnola 7
6500 Bellinzona
t +41 (0)91 814 77 11
f +41 (0)91 814 77 19
e-mail : dfe-sf@ti.ch
web : www.ti.ch/DFE/DR/SL

Repubblica
e Cantone
Ticino

Oggetto					Oggetto N°	File N°	Piano N°
AMPLIAMENTO SME VIGANELLO DOPPIA PALESTRA, 6 AULE, MENSA					E2070	052	52
Nome Piano					Mappale	Variante	
SERRAMENTI METALLICI - PIANTA PIANO INTERRATO					368, 41, 39	-	
Nome File		E2070_A1_DE_PC1_00_100_052_51.dwg	Formato	Settore	Scala	Data	Modifica
Disegnato	IP	Data	15.02.17	63 x 59.4	00	1:100	15.02.2017
	Approvato	MB, GG					
							-

Comunità di lavoro:
Architetto Maria Luise Busolini dipl. ETHZ OTIA
Architetto Gabriele Grignoli dipl. SIA OTIA
Piazza Santa Lucia 11
6908 Massagno

Tel. 091 967 37 73 Fax 091 966 91 52
busolini.grignoli@bluewin.ch

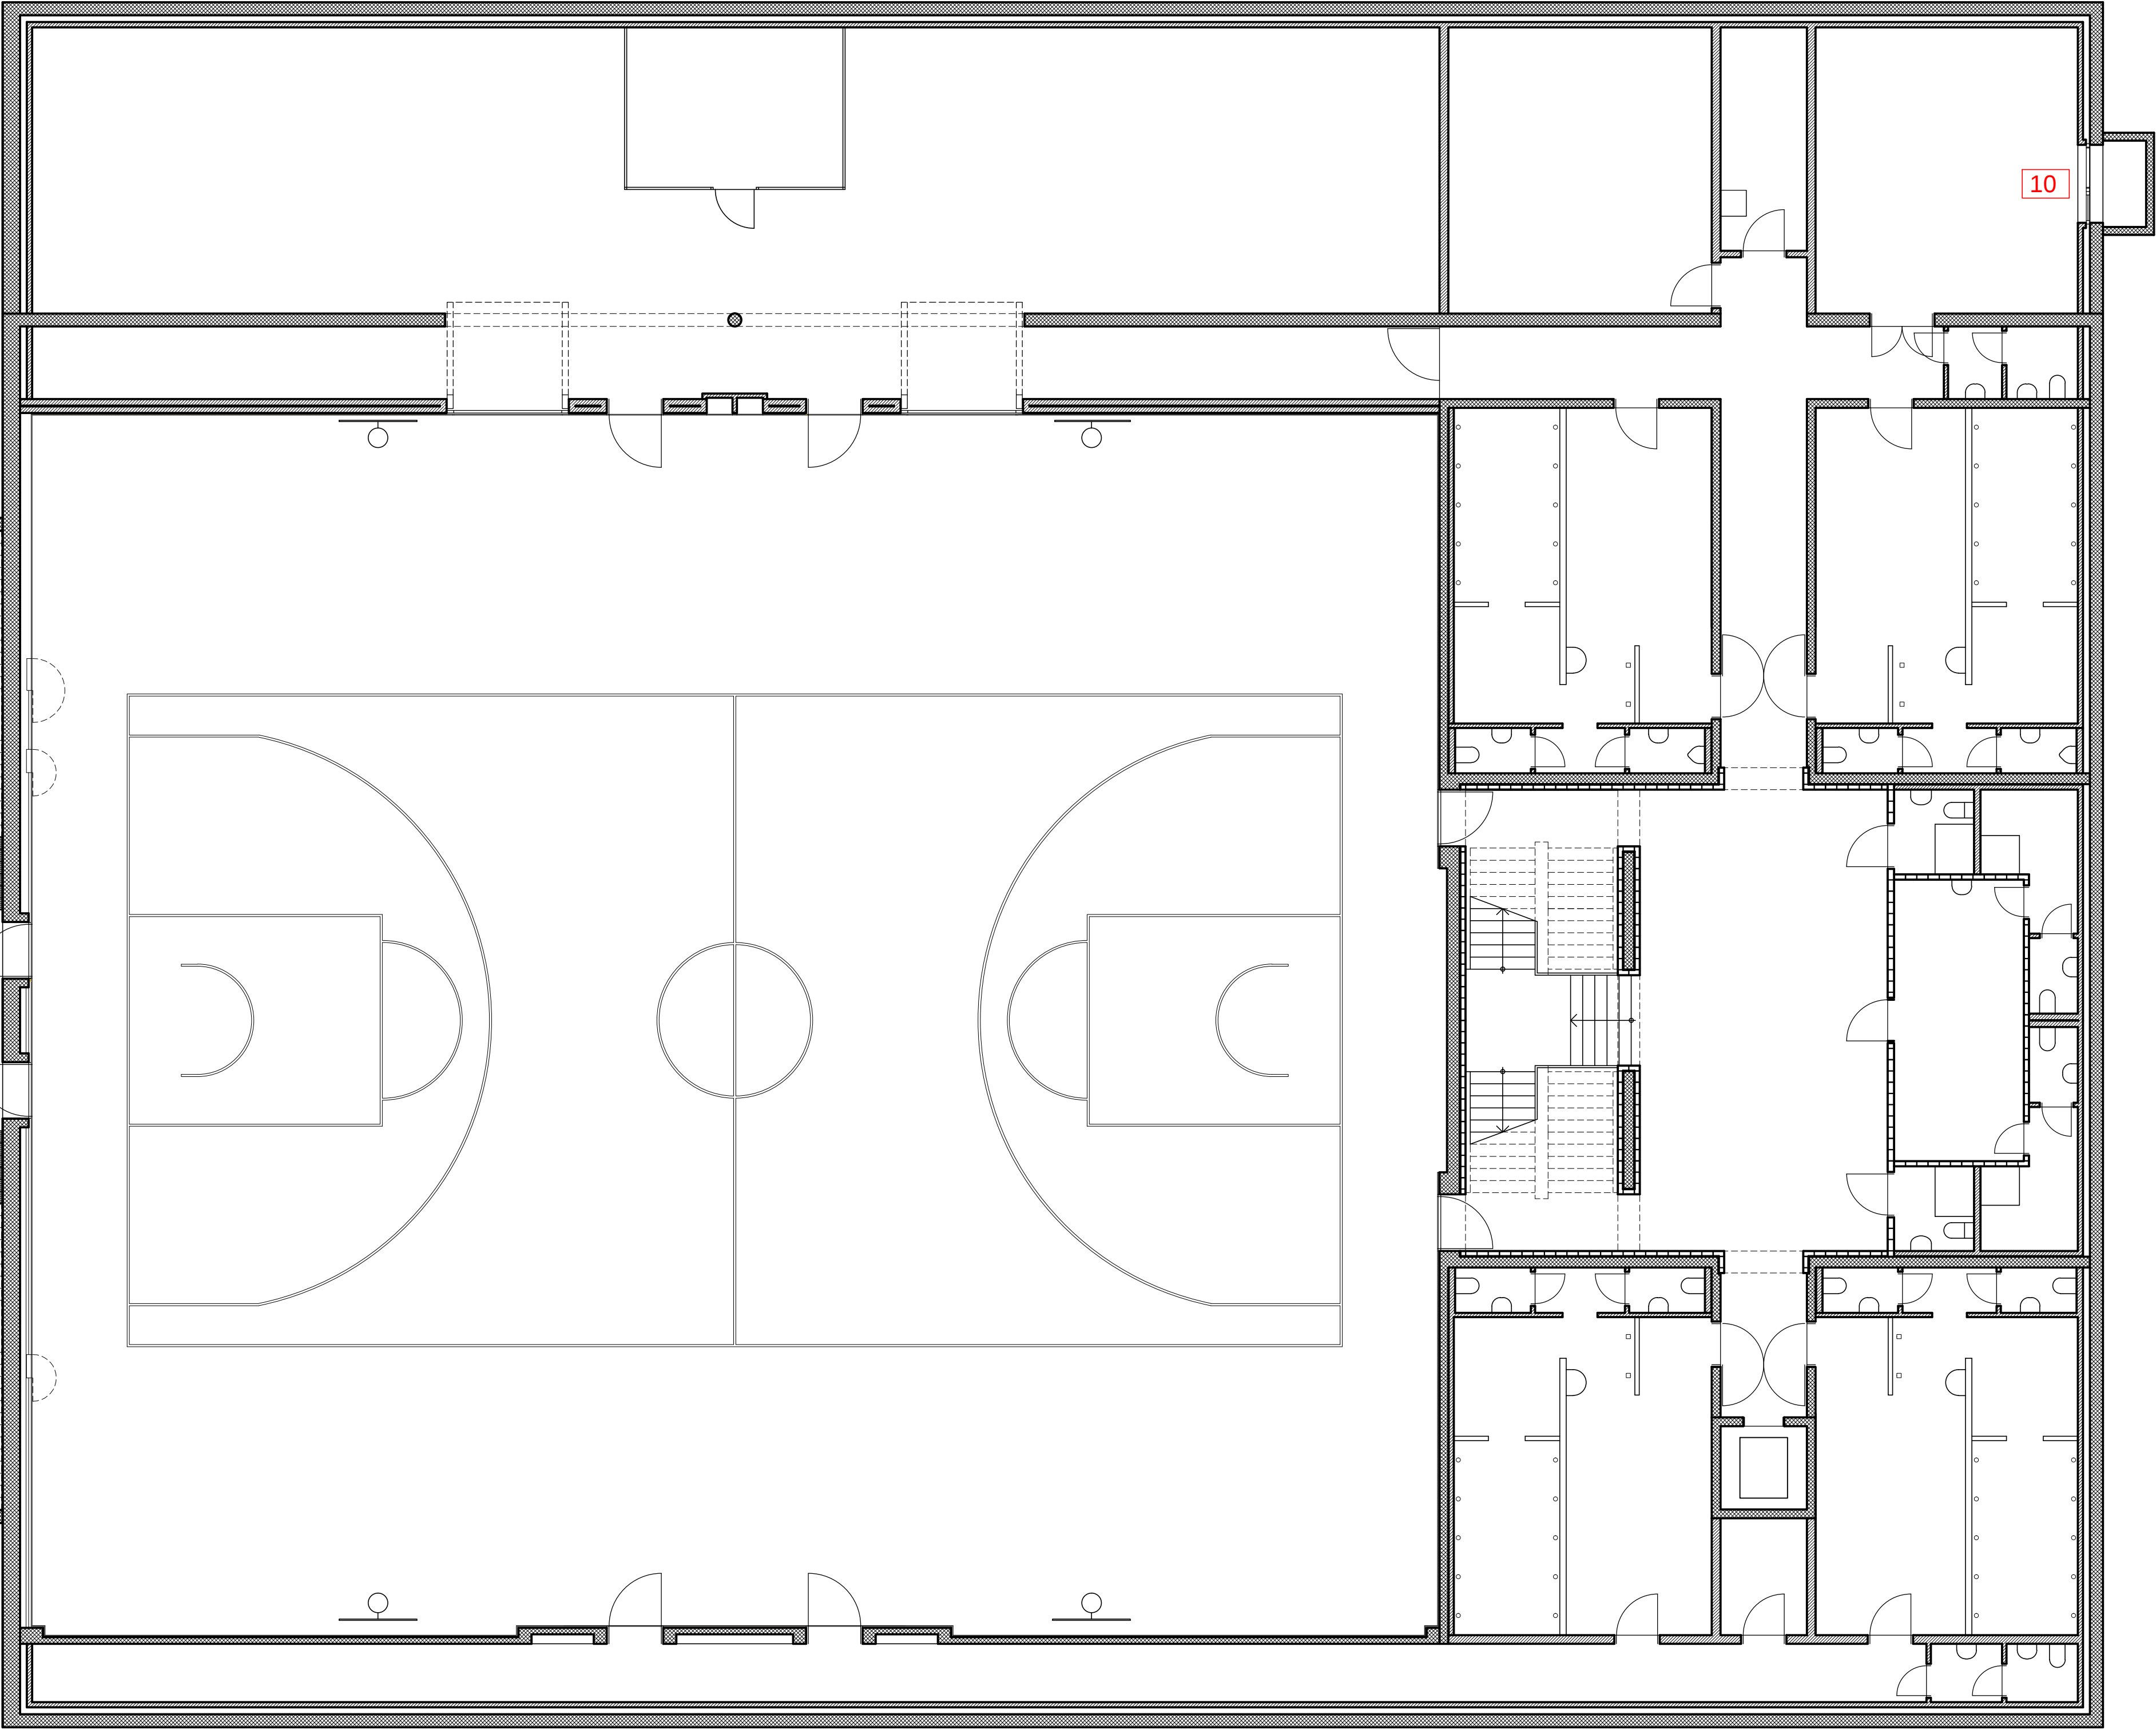


Dipartimento delle finanze e dell'economia
Sezione della logistica
Via del Carmagnola 7
6500 Bellinzona
t +41 (0)91 814 77 11
f +41 (0)91 814 77 19
e-mail : dfe-sf@ti.ch
web : www.ti.ch/DFE/DR/SL

Repubblica
e Cantone
Ticino

Oggetto AMPLIAMENTO SME VIGANELLO DOPPIA PALESTRA, 6 AULE, MENSA				Oggetto N° E2070	File N° 053	Piano N° 53
Nome Piano SERRAMENTI METALLICI - PIANTA PIANO TERRENO				Mappale 368, 41, 39	Variante -	
Nome File	E2070_A1_DE_P00_00_100_053_51_1.dwg	Formato	Settore	Scala	Data	Modifica
Disegnato	IP	Data	15.02.17			
Approvato	MB, GG	Data	15.02.17	63 x 59.4	00	1:100
					15.02.2017	-

Comunità di lavoro:
Architetto Maria Luise Busolini dipl. ETHZ OTIA
Architetto Gabriele Grignoli dipl. SIA OTIA
Piazza Santa Lucia 11
6908 Massagno

Tel. 091 967 37 73 Fax 091 966 91 52
busolini.grignoli@bluewin.ch

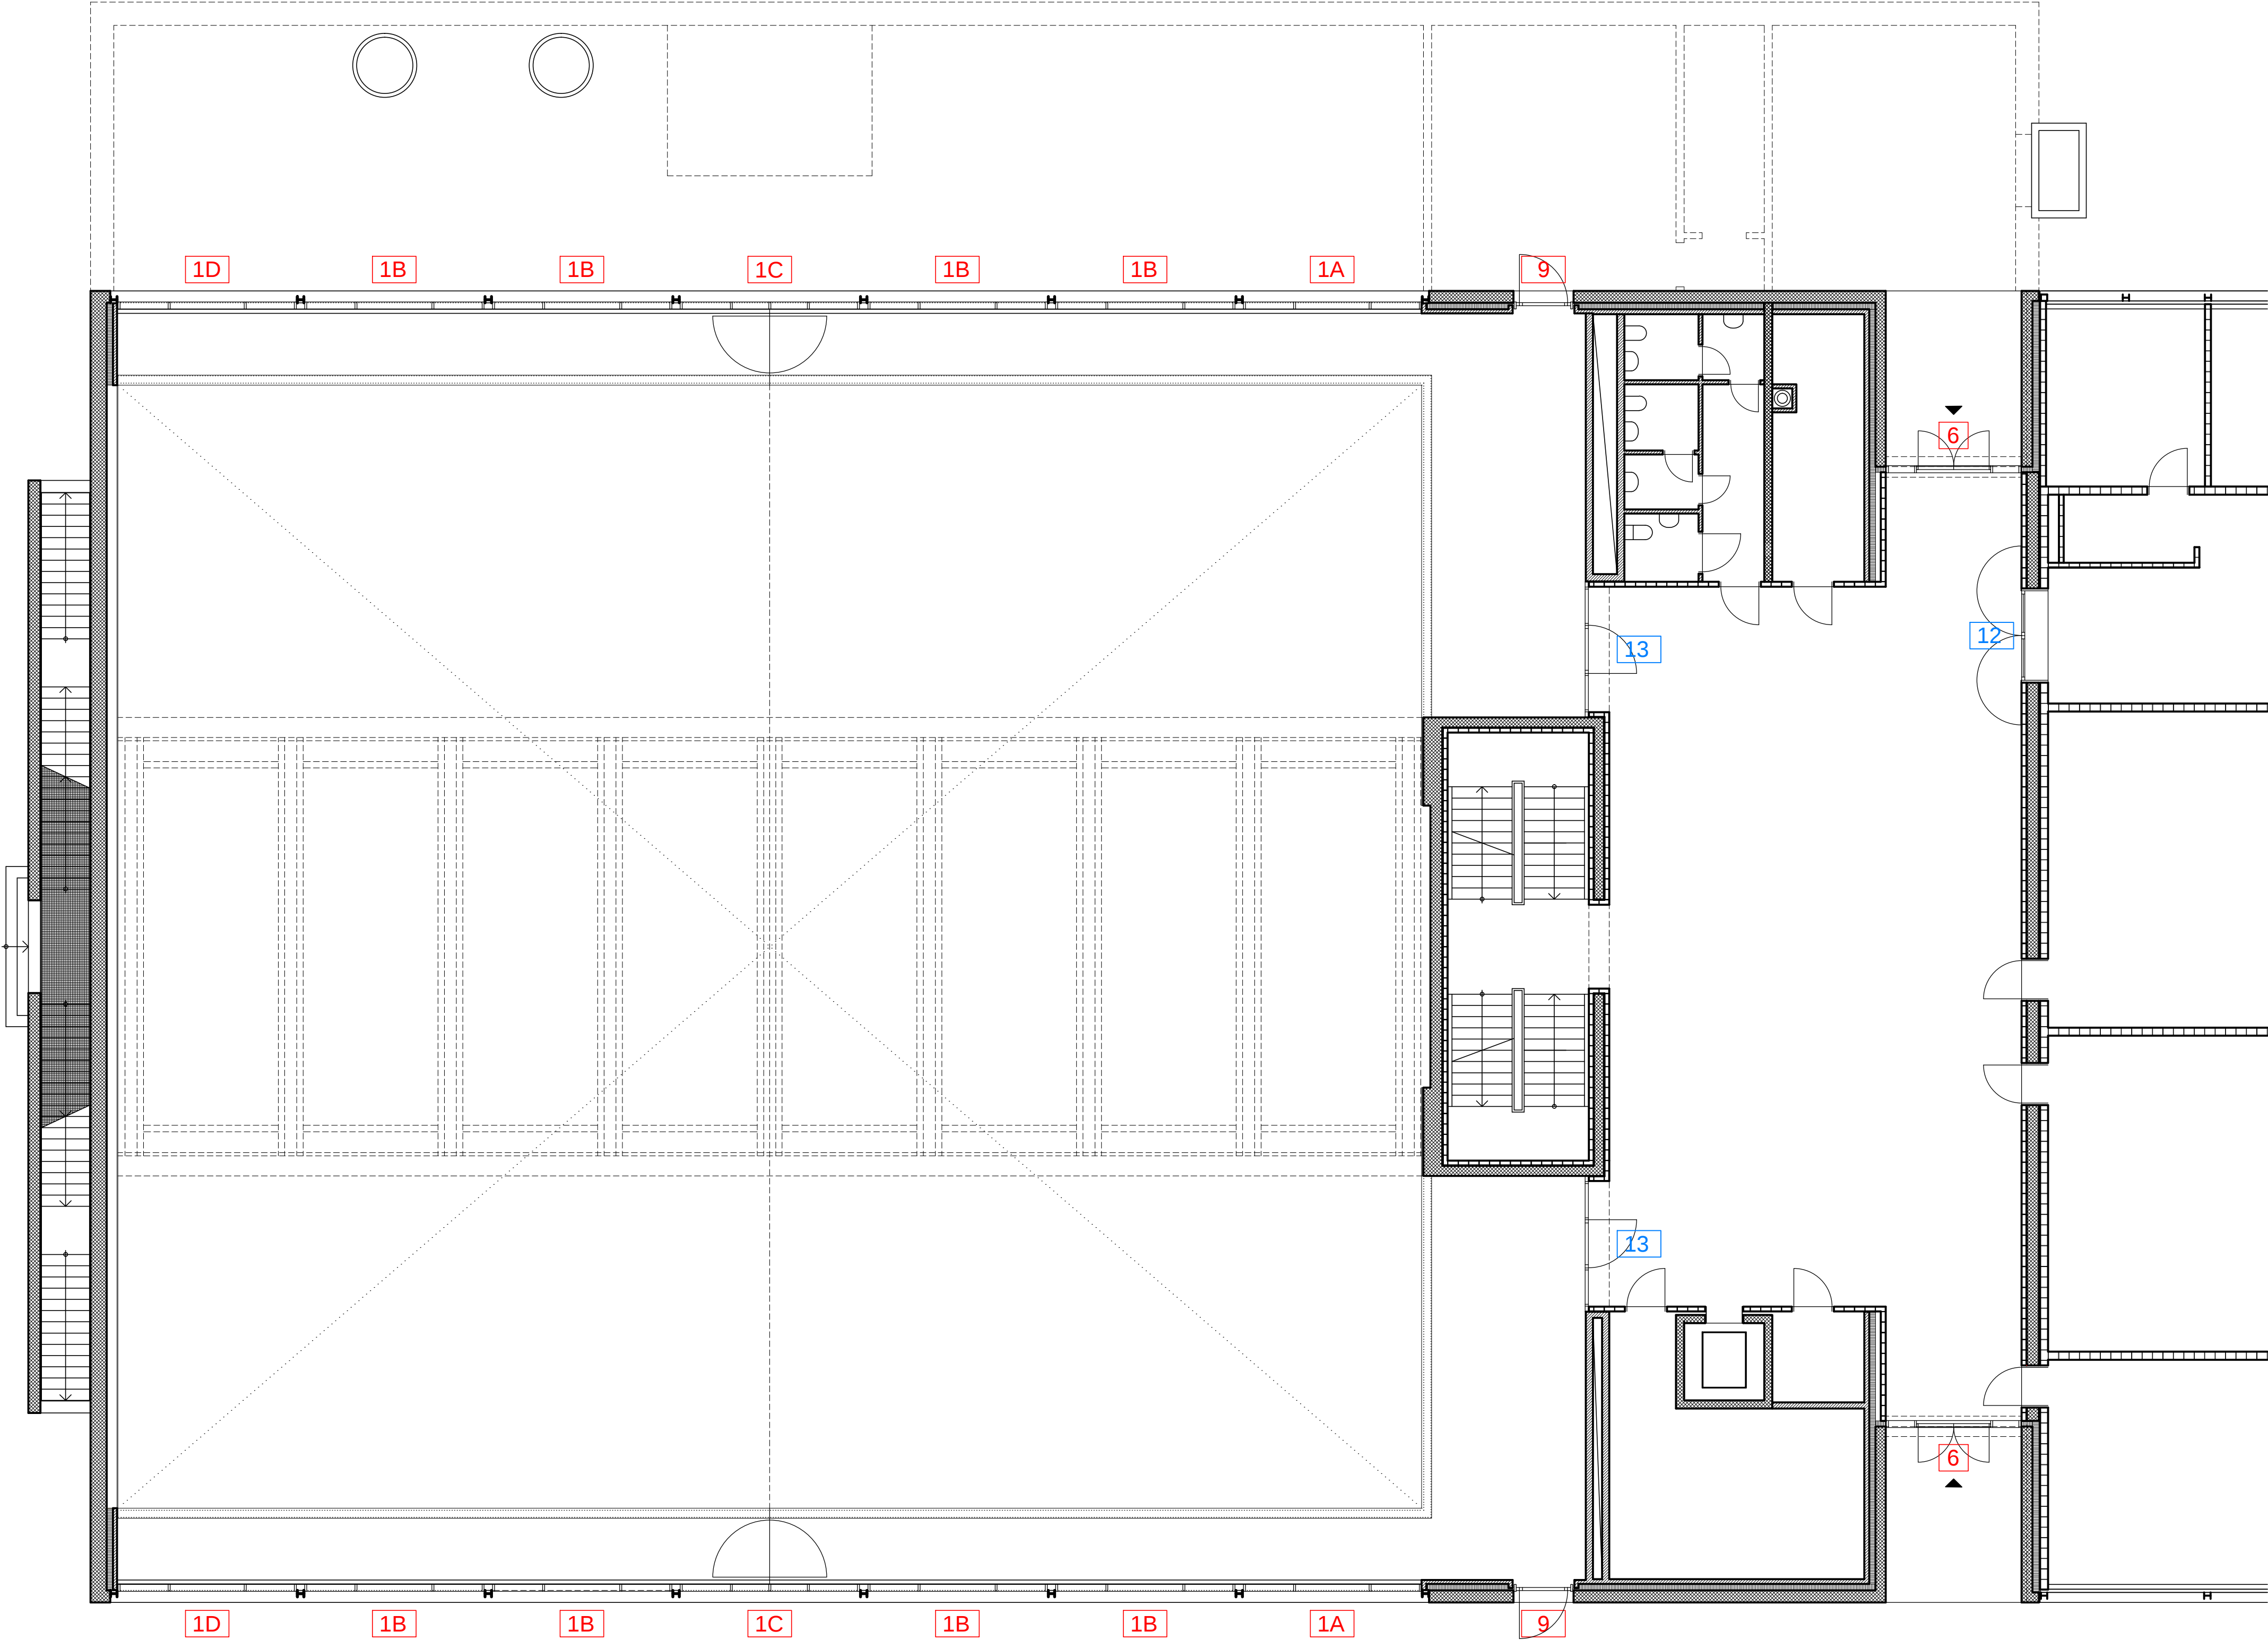

Dipartimento delle finanze e dell'economia
Sezione della logistica
Via del Carmagnola 7
6500 Bellinzona
t +41 (0)91 814 77 11
f +41 (0)91 814 77 19
e-mail : dfe-sl@ti.ch
web : www.ti.ch/DFE/DR/SL

Repubblica
e Cantone
Ticino

Oggetto AMPLIAMENTO SME VIGANELLO DOPPIA PALESTRA, 6 AULE, MENSA				Oggetto N° E2070	File N° 054	Piano N° 54
Nome Piano SERRAMENTI METALLICI - PIANTA PRIMO PIANO				Mappale 368, 41, 39	Variante -	
Nome File	E2070_A1_DE_P01_00_100_054_51_1.dwg	Formato	Settore	Scala	Data	Modifica
Disegnato	IP	Data	15.02.17			
Approvato	MB, GG	Data	15.02.17	63 x 59.4	00	1:100
				15.02.2017	-	

Comunità di lavoro:
Architetto Maria Luise Busolini dipl. ETHZ OTIA
Architetto Gabriele Grignoli dipl. SIA OTIA
Piazza Santa Lucia 11
6908 Massagno

Tel. 091 967 37 73 Fax 091 966 91 52
busolini.grignoli@bluewin.ch



ESEMPIO DI GARANZIA DI BUONA ESECUZIONE (BANCARIA O ESECUTIVA)

Spettabile
Sezione della logistica
Via del Carmagnola 7
6500 Bellinzona

Garanzia di buona esecuzione no. -----

La spettabile _____ (ditta offerente)

ha presentato la propria offerta per l'aggiudicazione dei lavori per _____

L'importo dell'offerta ammonta a CHF. _____ ci impegniamo con la presente irrevocabilmente a pagarvi a prima richiesta scritta, indipendentemente dalla validità e dagli effetti giuridici del contratto in questione e rinunciando altresì a far valere eccezioni o obiezioni risultanti dal medesimo, ogni somma fino a concorrenza di CHF: _____ (in lettere _____) (importo pari al _____ % dell'importo aggiudicato) attestante in particolare che la spettabile _____ (appaltatore) non ha ottemperato ai propri obblighi contrattuali secondo le modalità ivi fissate o non ha rispettato gli obblighi nei confronti di fornitori o subappaltatori convenzionali.

Ogni pagamento effettuato in virtù della presente garanzia andrà in deduzione del nostro impegno.

Questa garanzia è valida sino all'avvenuto collaudo dell'opera, rispettivamente sino alla consegna della necessaria garanzia per difetti secondo la norma SIA 118 ma scadrà al più tardi il _____, data alla quale il nostro impegno si estingue automaticamente e completamente se la vostra richiesta scritta di prolungo e la vostra attestazione non saranno in nostro possesso.

La presente garanzia è sottoposta al diritto svizzero e in caso di controversia il foro giuridico è Bellinzona (TI)..

FIRMA BANCA O ASSICURAZIONE