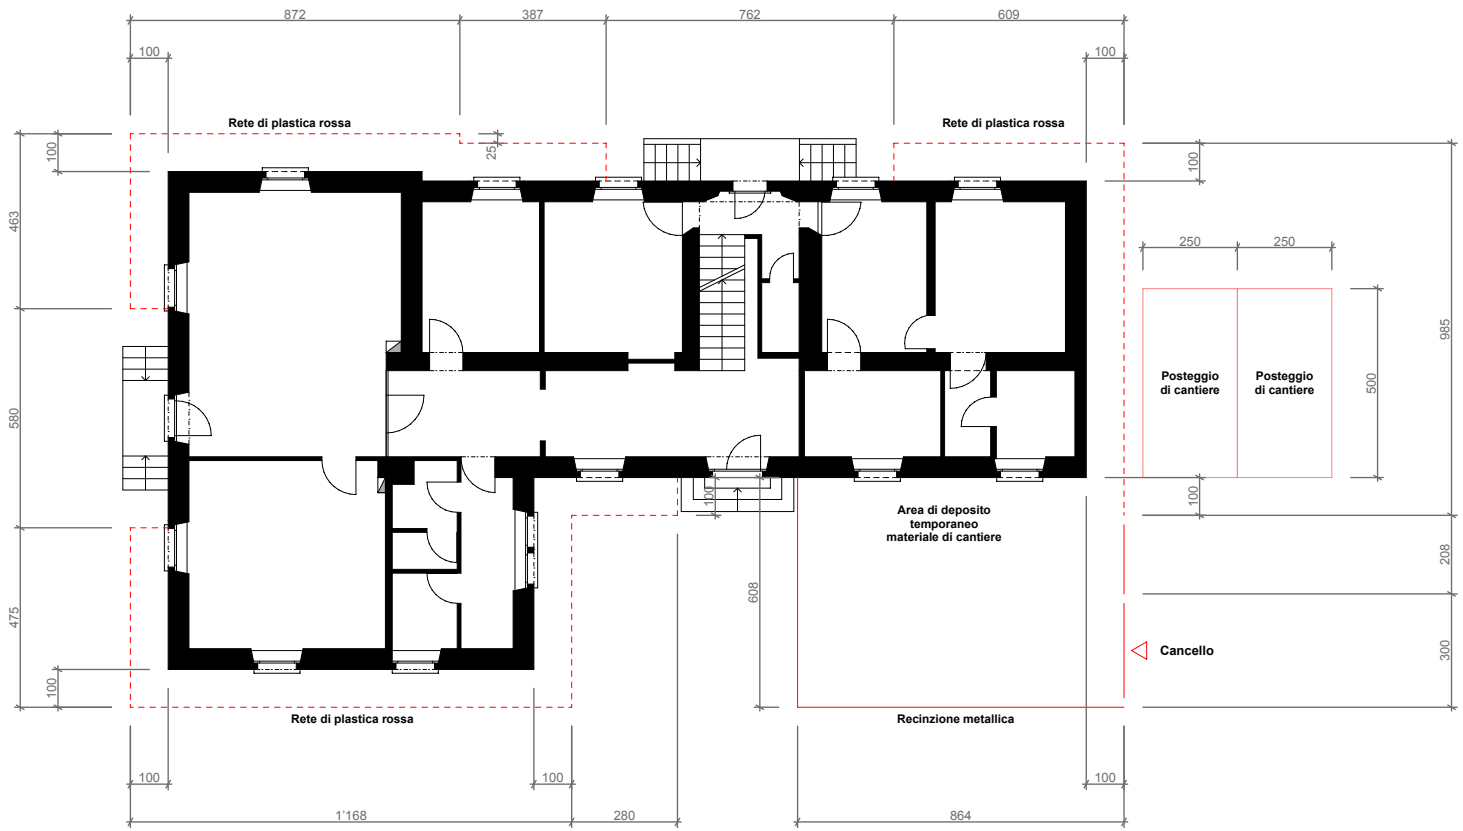E1076 CASA DEL PERSONALE OSC MENDRISIO *Mappale 1445 sub BB - MENDRISIO* RECINZIONE e AREA DI CANTIERE Piano numero: PIANI DI CANTIERE 01	Nome File: 178_190830_OP.pln Modifiche	Scala: 1:200 Formato: A4 Data: Dis:	Architetto: Atelier PeR Sagl Via Andreoni 20 6850 Mendrisio rif. O. Piffaretti 079 423 07 77	Istante e proprietario: Repubblica e Cantone Ticino Dipartimento delle finanze e dell'economia Divisione delle risorse Sezione della Logistica Via del Carmagnola 7 6500 Bellinzona