


OGGETTO: Mapp. 2432 RFP, Via Motta - Chiasso

- acqua potabile
- gas BP
- gasdotto 5 atm
- gas AP / industriale
- elettricità
- camera interrata
- camera tipo "gatic" in quota
- camera con chiusino rotondo in quota

1:500

Date: 19.04.2019

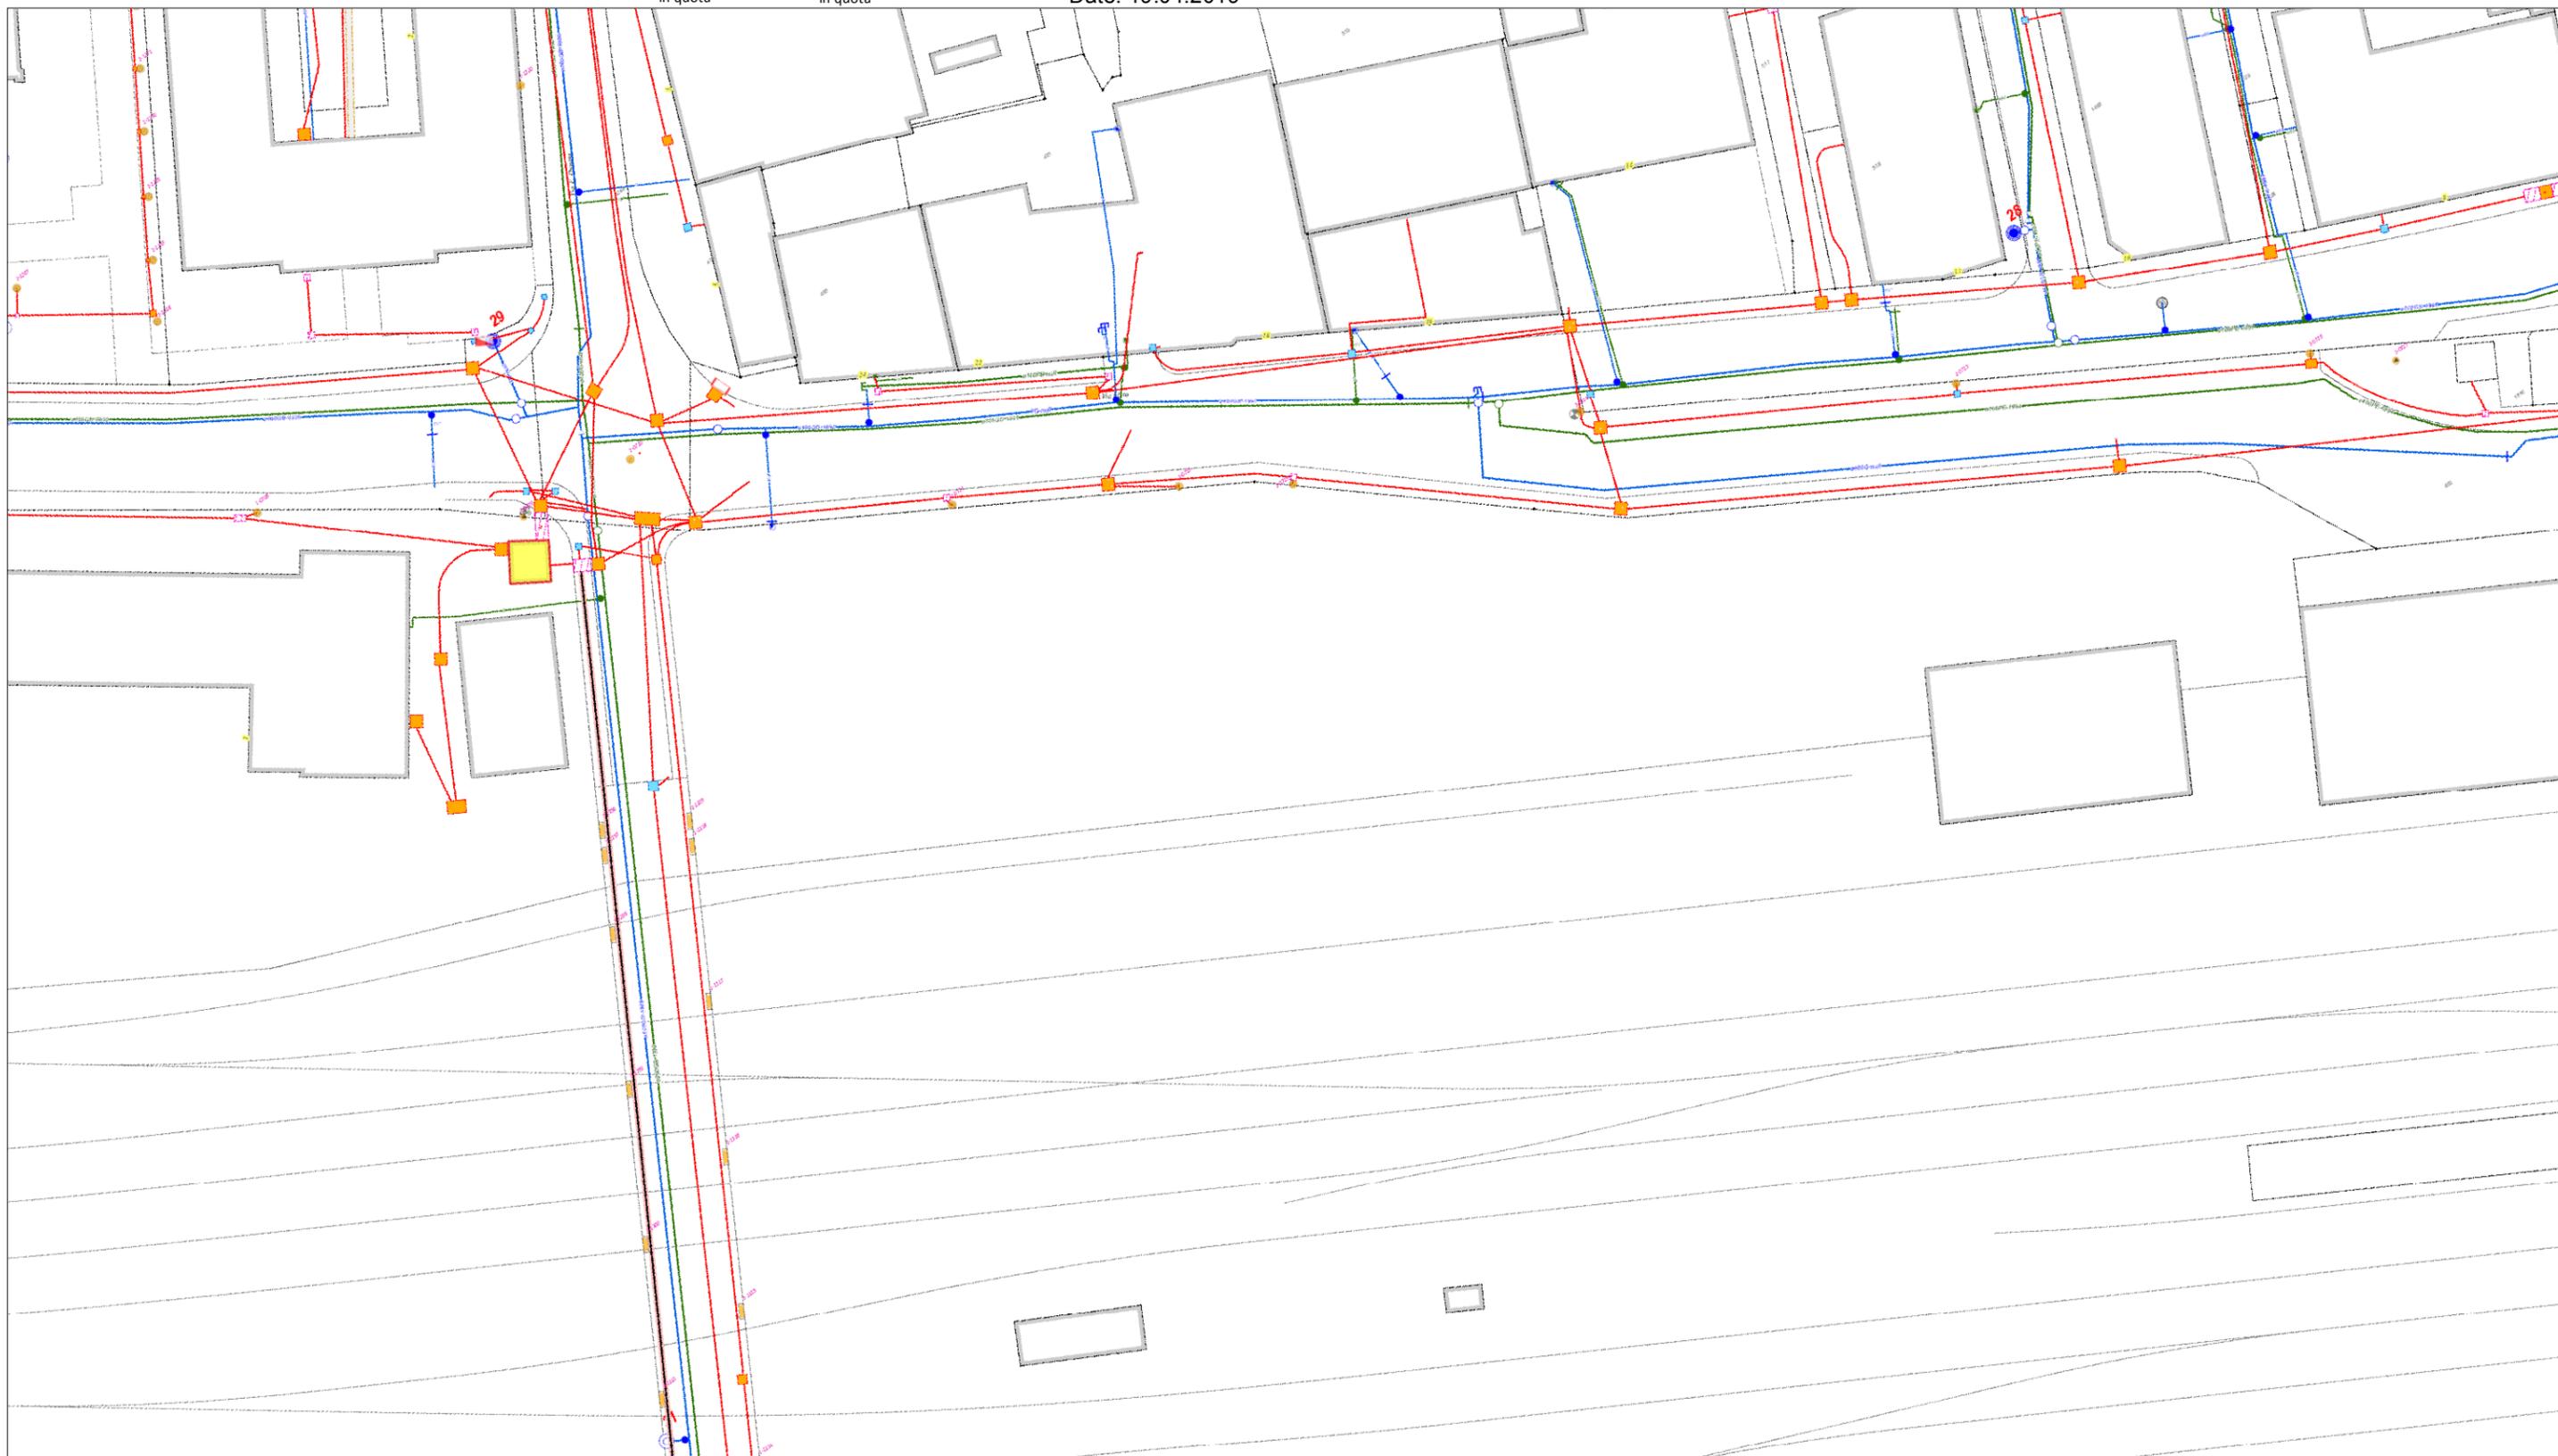

Questo estratto ha scopo puramente informativo. In caso di rottura o di danneggiamento degli impianti, il responsabile ne sopporta integralmente le conseguenze civili e penali.