


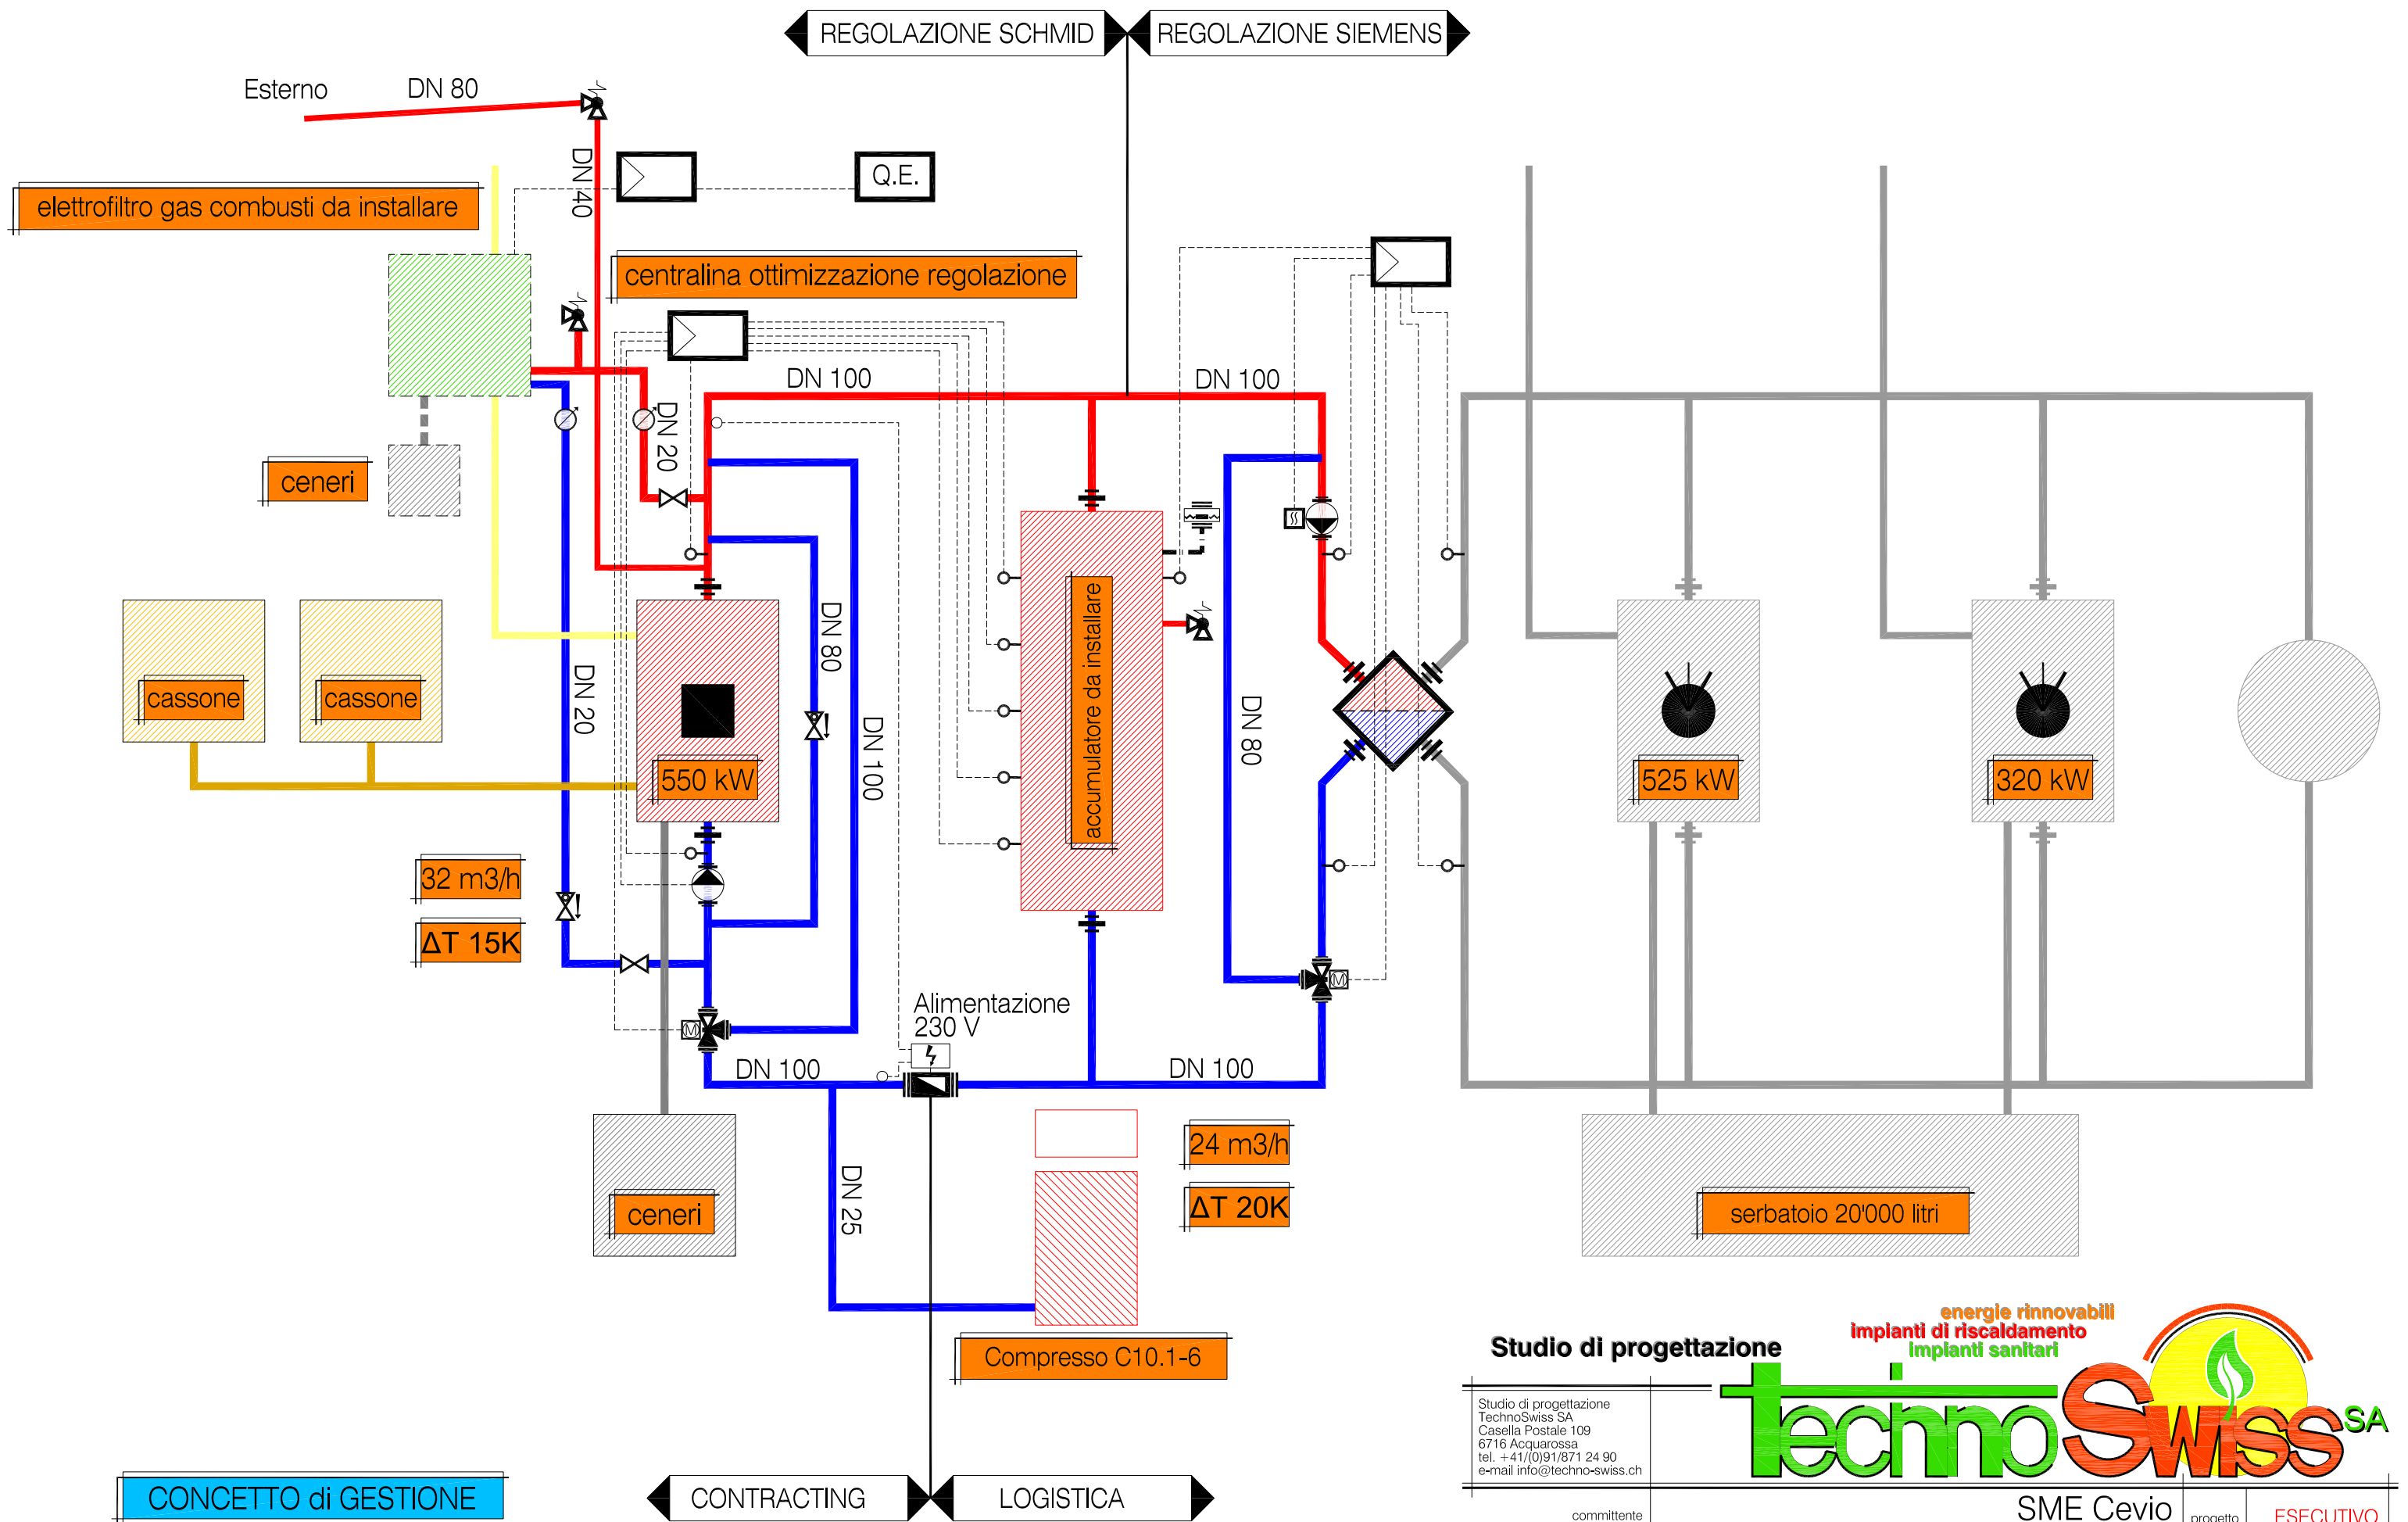

Studio di progettazione
TechnoSwiss SA
Casella Postale 109
6716 Acquarossa
tel. +41(0)91/871 24 90
e-mail info@techno-swiss.ch

energie rinnovabili
impianti di riscaldamento
impianti sanitari

TechnoSwiss SA

committente		SME Cevio		progetto	ESECUTIVO
costruzione, indirizzo		Cevio		impianto sanitario	☐
genere del progetto		SCHEMA DI PRINCIPIO RISCALDAMENTO	piano/i	CONCETTO GESTIONE	riscaldamento ☒
scala	-	formato	A3	prog.	ig
		dis.	gdv	data	10.05.2018
		rev.	25.06.2019	rev.	26.08.2019
				ventilazione ☐	