PIANO AREE DI CANTIERE - SCALA 1:500

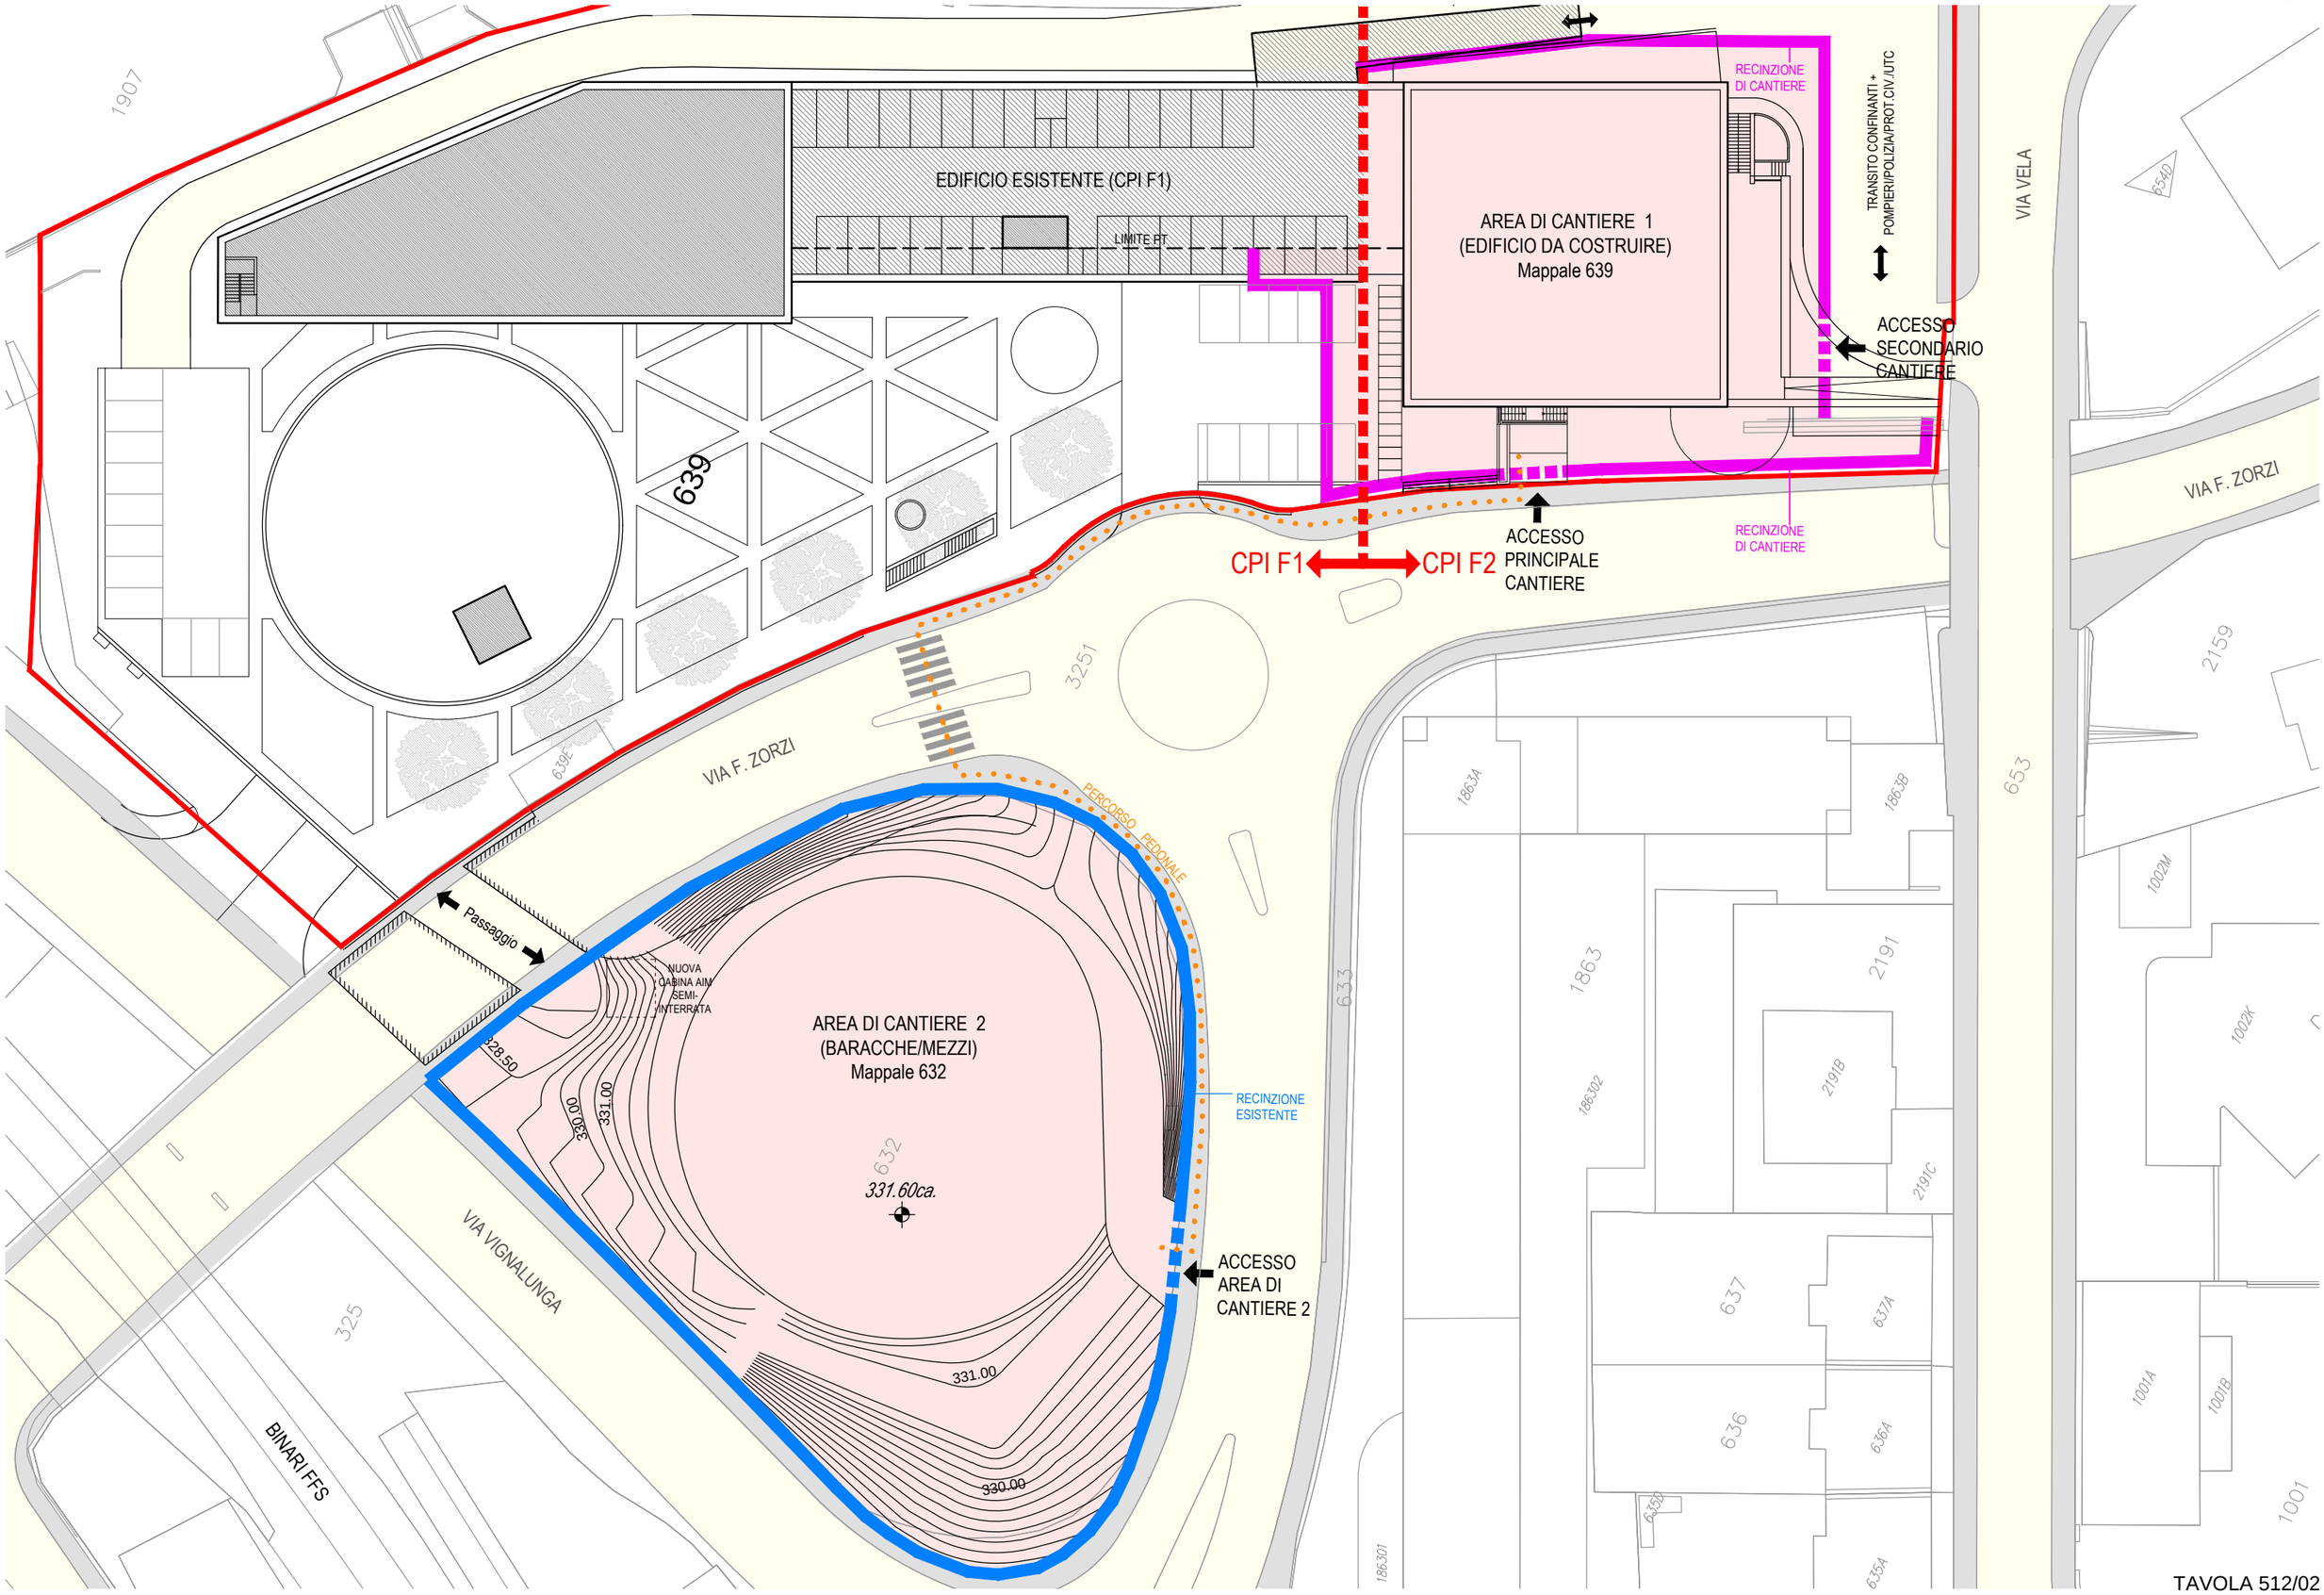

TAVOLA 512/02