PIONA ENGINEERING SA
dal 1972
Via Cantonale 35a, 6928 Manno
Tel. +41 91 610 16 80
Fax. +41 91 605 47 74
E-mail : piona@piona.ch
Sito Internet : www.piona.ch

COMMITTENTE
Sezione della Logistica
via della Carmagnola n 7 - 6517 Bellinzona

PROGETTO
Progetto preliminare / definitivo / esecutivo + Palazzo di Giustizia - Lugano
Impianto elettrico / meccanico / sanitario + "zona / mandato progetto"

DISEGNO
Impianto Rivelazione Incendio - illuminazione emergenza
Terzo Piano

NUMERO DISEGNO
PL06

DIMENSIONI : 1050x841	SCALA : 1:50	VALIDO SOLO PER IMPIANTI

FILE : 1161-P.3.dwg

A TERMINI DI LEGGE, LO STUDIO D'INGEGNERIA PIONA ENGINEERING SA SI RISERVA TUTTI I DIRITTI D'AUTORE SU QUESTO PIANO, SCHEMA O PREVENTIVO E I SUOI ALLEGATI (LEGGE FEDERALE SUL DIRITTO D'AUTORE, LDA 221 1 DEL 9 OTTOBRE 1992 E SUCCESSIVE MODIFICHE ... ATTENZIONE: PER TUTTE LE LINEE DI ALIMENTAZIONE ATTENERSI ALLE PRESCRIZIONI PARTICOLARI NO. 1029 (INCLUSE NEL CAPITOLATO DI CONCORSO) DELLO STUDIO D'INGEGNERIA PIONA ENGINEERING SA

SISTEMA QUALITÀ

NUM	DATA	DESCRIZIONE	DISEGNATO	VERIFICATO	APPROVATO
1	29.07.2019	PRIMA STESURA IMPIANTO	SL	AM	AM
2	15.10.2019	PIANO DI APPALTO	SL	AM	AM
---	---	---	---	---	---
---	---	---	---	---	---
---	---	---	---	---	---
---	---	---	---	---	---
---	---	---	---	---	---

PIANO D'APPALTO: NON VALIDO PER L'ESECUZIONE

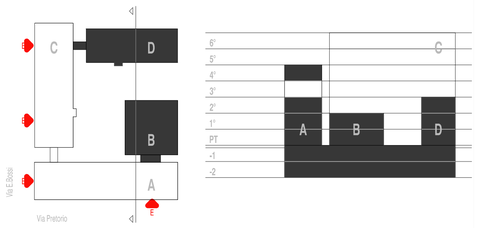

RIVELAZIONE INCENDIO	
	TASTO DI SEGNALAZIONE MANUALE INCENDIO
	RIVELATORE INCENDIO IN AMBIENTE (PLAFONE)
	RIVELATORE INCENDIO NEL SOFFITTO RIBASSATO E PAVIMENTO TECNICO
	SPIA DI SEGNALAZIONE INTERVENTO RIVELATORI
	EMETTITORE DI SEGNALI ACUSTICI PER ALLARME INCENDIO (SIRENA DA INTERNO)
	RIVELATORE DI CALORE
	MAGNETE DI RITENUTA
ILLUMINAZIONE D'EMERGENZA	
	APPARECCHIO LUMINOSO SEGNALAZIONE VIE DI FUGA PER INSTALLAZIONE A PLAFONE
ILLUMINAZIONE ANTIPANICO	
	APPARECCHIO LUMINOSO ANTI-PANICO PER INSTALLAZIONE A PLAFONE
CANALI	
	CANALE PORTACAVI CON MANTENIMENTO FUNZIONE

DETTAGLIO ALTEZZE APPARECCHIATURE
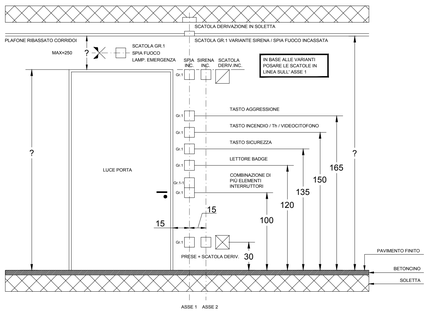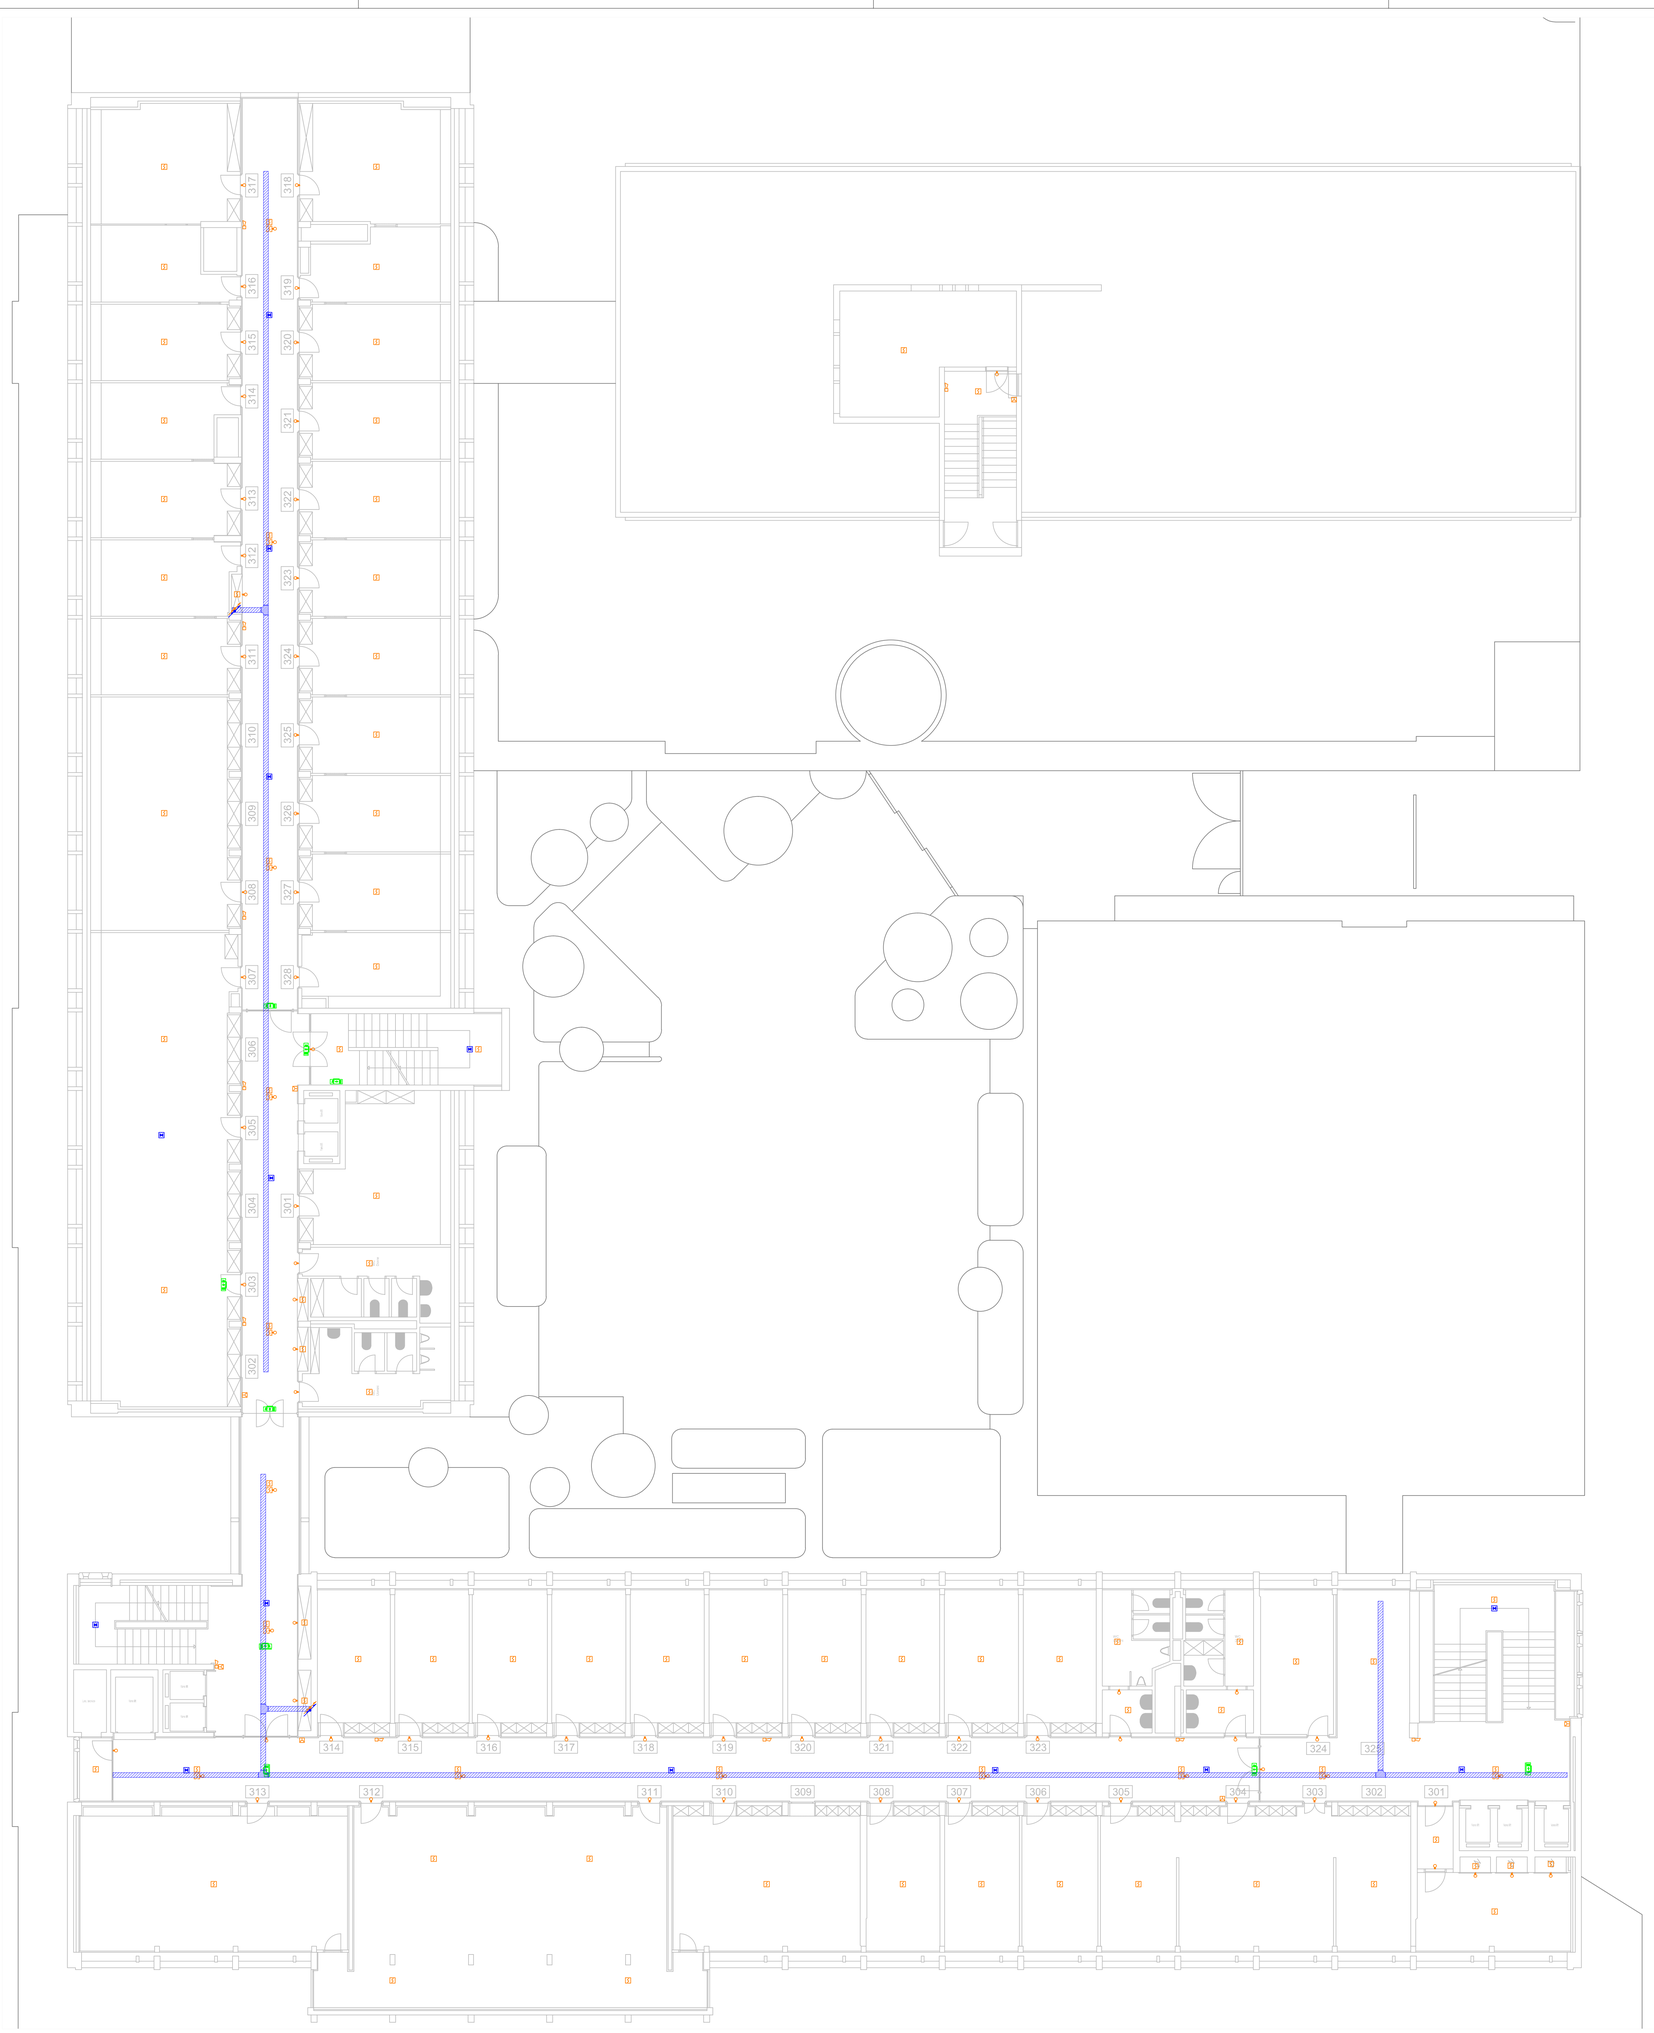
ATTENZIONE : Dettaglio non in scala.