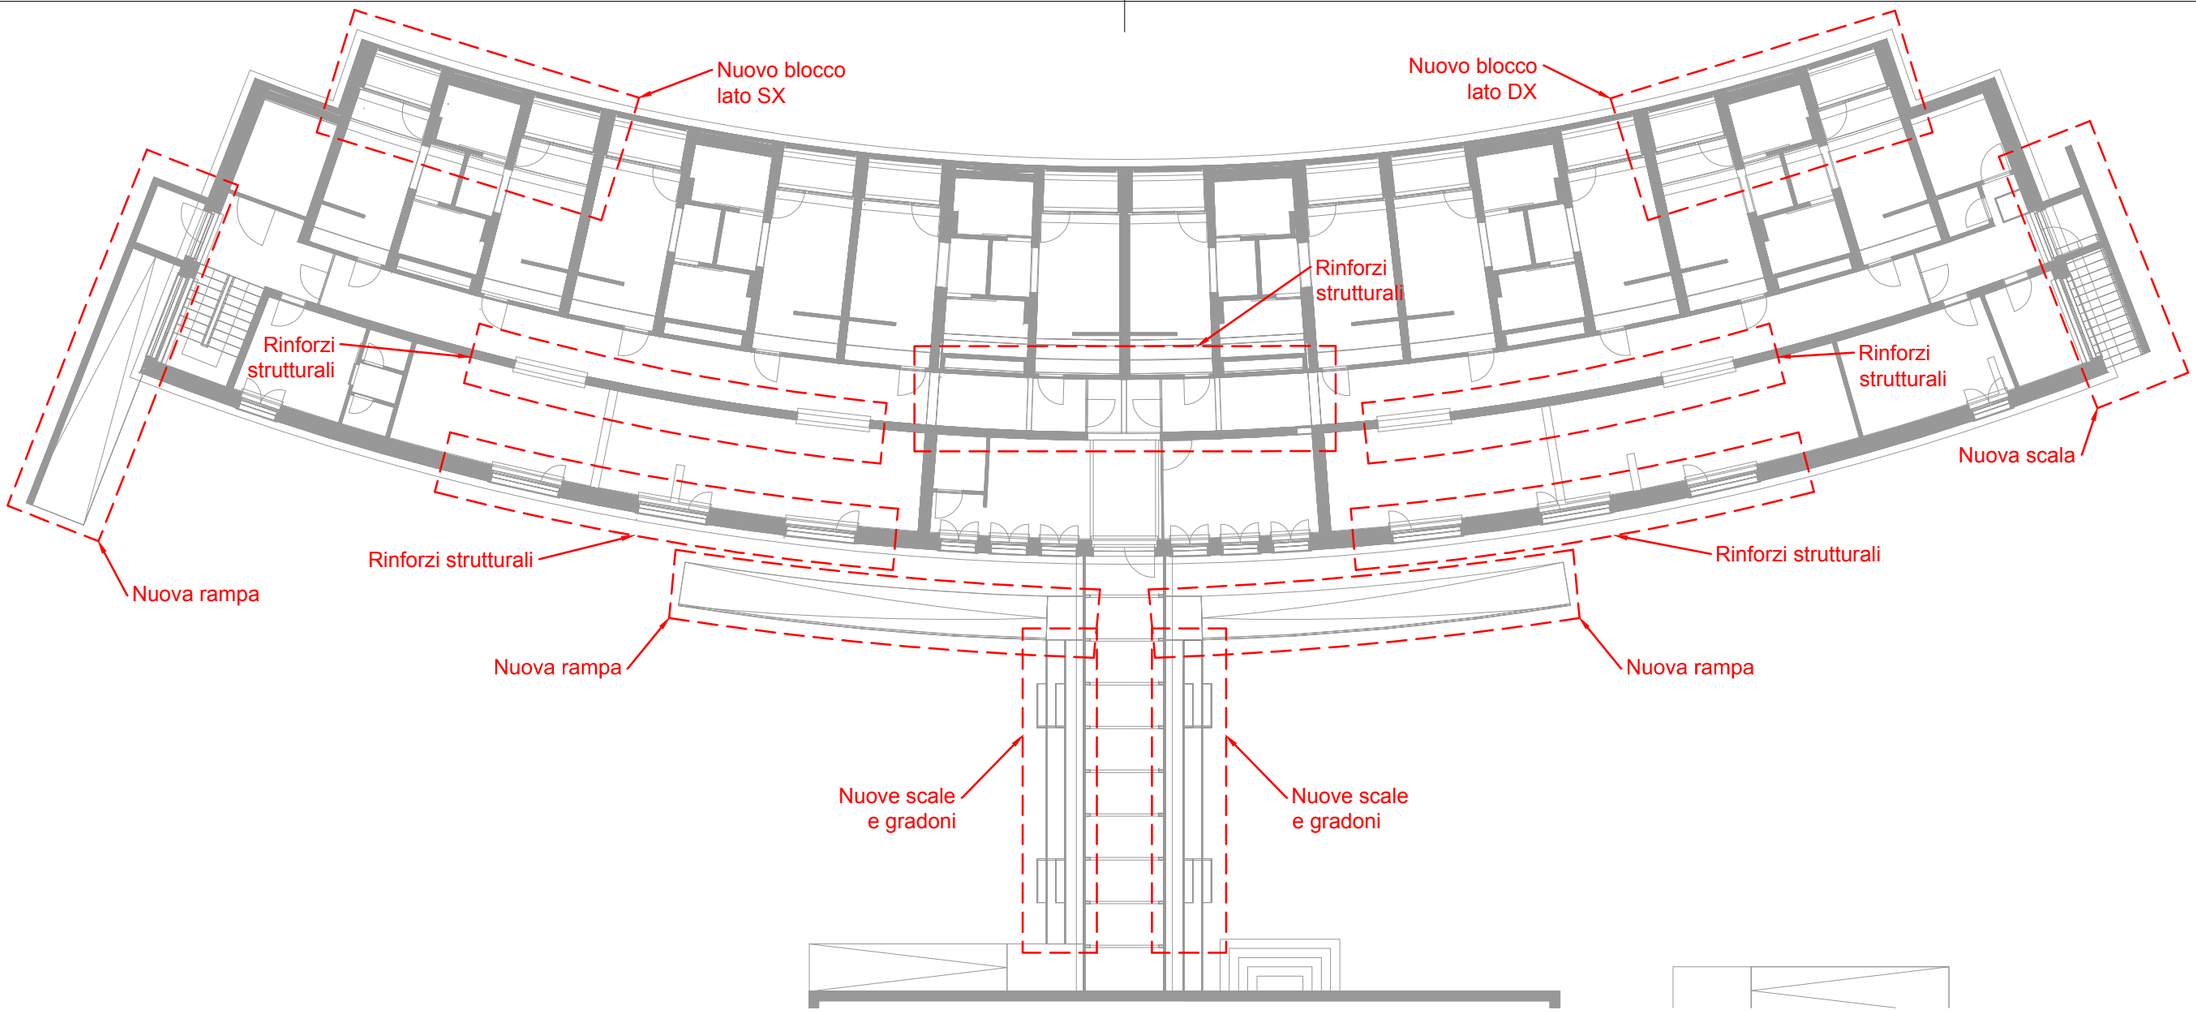

ALLEGATO ING2

Dipartimento delle finanze e dell'economia
Sezione della logistica

Via del Carmagnola 7
6500 Bellinzona
t +41 (0)91 814 77 11
f +41 (0)91 814 77 19
e-mail : dfe-sl@ti.ch
web : www.ti.ch/DFE/DR/SL

Repubblica
e Cantone
Ticino

Oggetto	MOTTINO - MENDRISIO					Oggetto N° E1078	File N° 002 / Piano N° 1.2
Nome Piano	Livello 0 - Opere da capomastro					Mappale 1445	Variante v
Nome File	E1078_GC_PI_P00_00_200_001_41_1.dwg		Formato	Settore	Scala	Data	Modifica
Disegnato	FP	Data 28.10.2019	A3	00	1:200	28.10.2019	v
Approvato	VV	Data 28.10.2019					

STUDIO D'INGEGNERIA CIVILE E STRUTTURALE
CHIESA&PARTNERS SA

Marco Chiesa e Massimo Michelazzi
Ingegneri SUP/OTIA
Via Livio 24
6830 Chiasso

: 091/682.35.78
: 091/682.79.19
: info@chiesaepartners.ch
: www.chiesaepartners.ch