
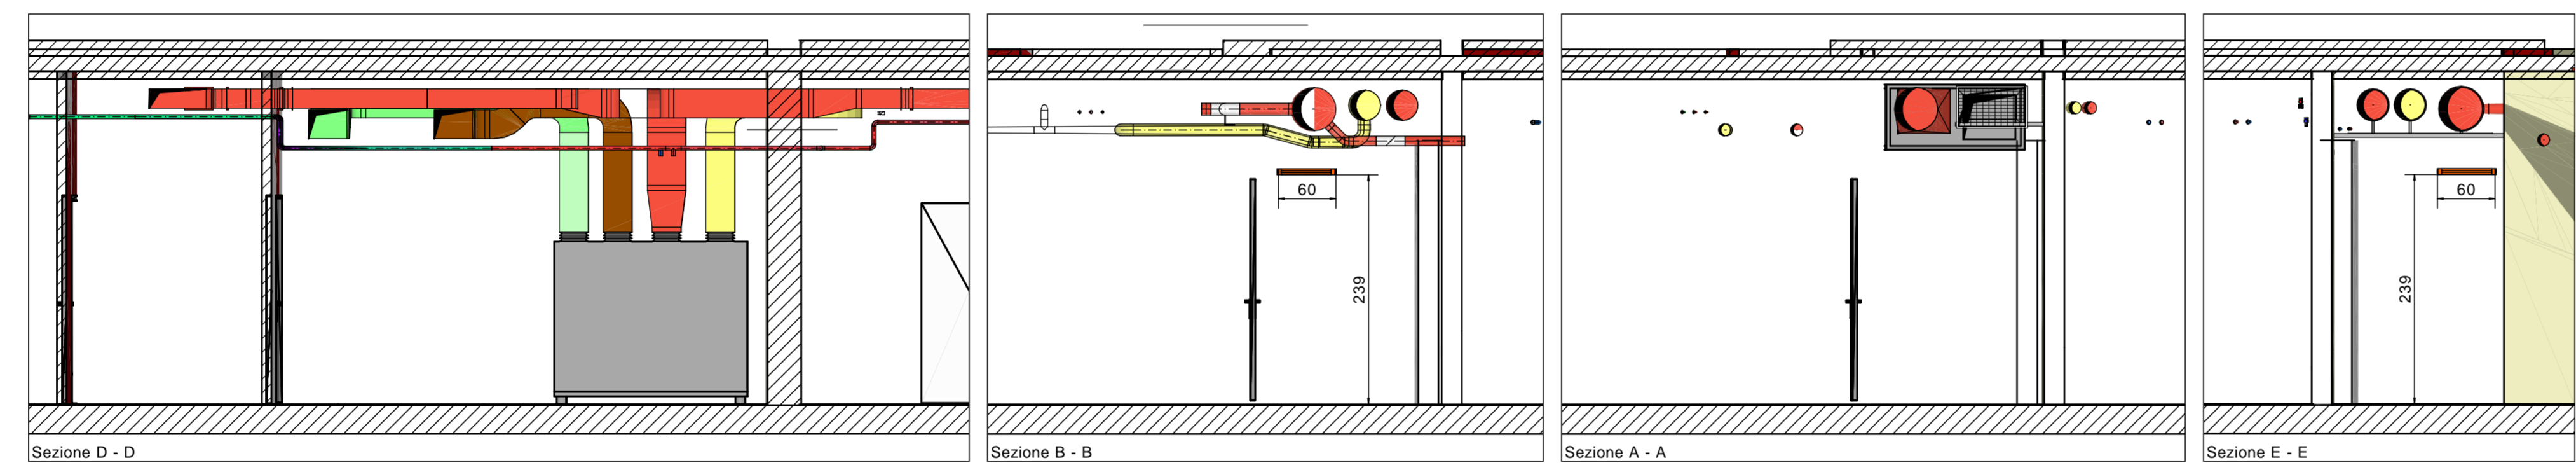


IMPIANTI RVCS -1 SCALA 1:100

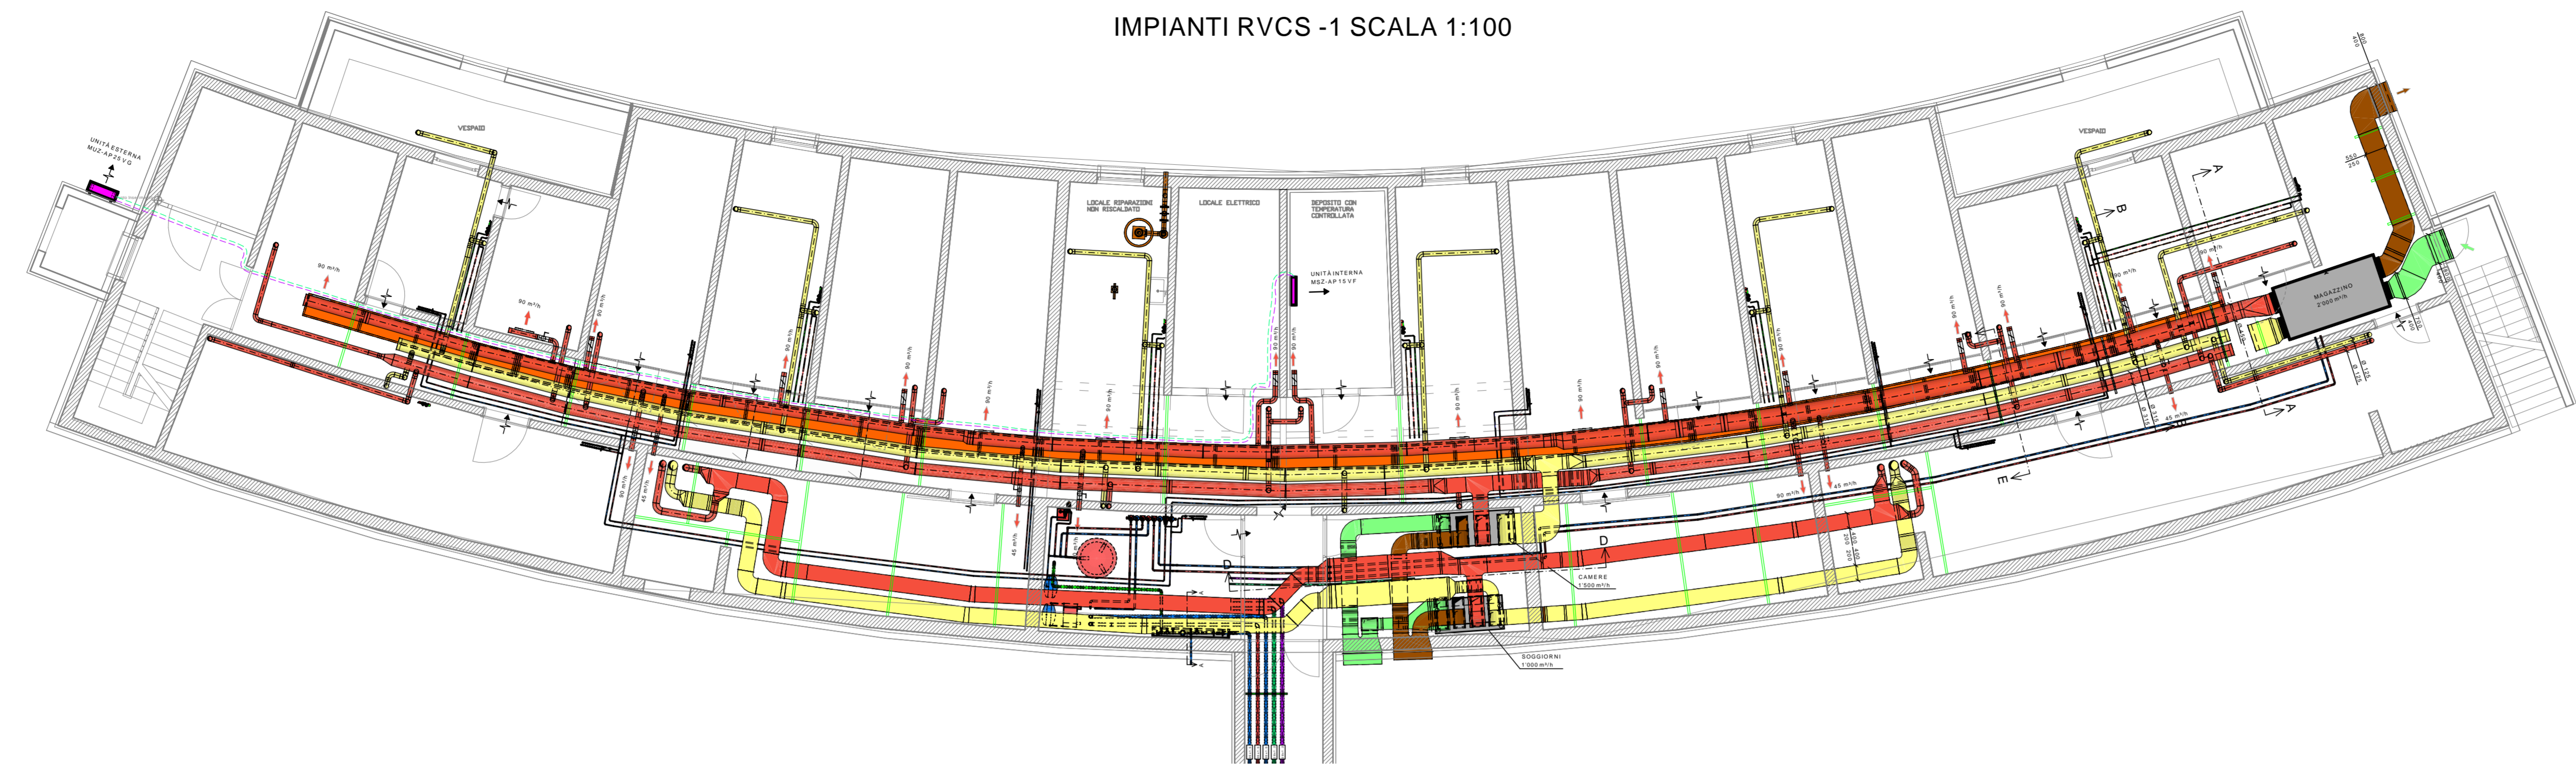

- LE SERPENTINE VERRANNO POSATE IN TUTTI I LOCALI INDICATI NELLE SUPERFICI RISCALDATE INDICATE NEI DETTAGLI 1:200 A LATO. GRAFICAMENTE SONO RIPORTATI SOLO ALCUNI CIRCUITI

LEGENDA RISCALDAMENTO

LINEA - COLORE	MEDIO	MATERIALE TUBAZIONI
2D: [Red dashed line]	3D: [Red solid line]	ANDATA RISCALDAMENTO
[Red dashed line]	[Red solid line]	ANDATA RISCALDAMENTO SOTTOMURO
[Blue dashed line]	[Blue solid line]	RITORNO RISCALDAMENTO
[Blue dashed line]	[Blue solid line]	RITORNO RISCALDAMENTO SOTTOMURO


LEGENDA SANITARIO

LINEA - COLORE	MEDIO	MATERIALE TUBAZIONI
2D: [Green dashed line]	3D: [Green solid line]	ACQUA FREDDA
[Green dashed line]	[Green solid line]	ACQUA FREDDA SOTTOMURO
[Red dashed line]	[Red solid line]	ACQUA CALDA
[Red dashed line]	[Red solid line]	ACQUA CALDA SOTTOMURO
[Orange dashed line]	[Orange solid line]	ACQUA CIRCOLAZIONE
[Orange dashed line]	[Orange solid line]	ACQUA CIRCOLAZIONE SOTTOMURO
[Blue dashed line]	[Blue solid line]	ACQUA ALTA PRESSIONE
[Blue dashed line]	[Blue solid line]	ACQUA ALTA PRESSIONE SOTTOMURO
[Blue dashed line]	[Blue solid line]	ACQUE SPECIALI
[Brown dashed line]	[Brown solid line]	ACQUE LURIDE
[Brown dashed line]	[Brown solid line]	ACQUE LURIDE SOTTOMURO
[Blue dashed line]	[Blue solid line]	ACQUE METEORICHE
[Blue dashed line]	[Blue solid line]	ACQUE METEORICHE SOTTOMURO


LEGENDA VENTILAZIONE

COLORE - LINEA	MEDIO	MATERIALE TUBAZIONI
[Yellow solid line]	ASPIRAZIONE ARIA	CANALI IN LAMIERA ZINCATO
[Red solid line]	IMMISSIONE ARIA	CANALI IN LAMIERA ZINCATO
[Green solid line]	PRESA ARIA ESTERNA	CANALI IN LAMIERA ZINCATO
[Brown solid line]	ESPULSIONE ARIA	CANALI IN LAMIERA ZINCATO


NB: LE MISURE DEI CANALI RIPORTATE SUI PIANI NON CONSIDERANO L'INGOMBRO DEI TELAI (min. 2 x 25 mm)

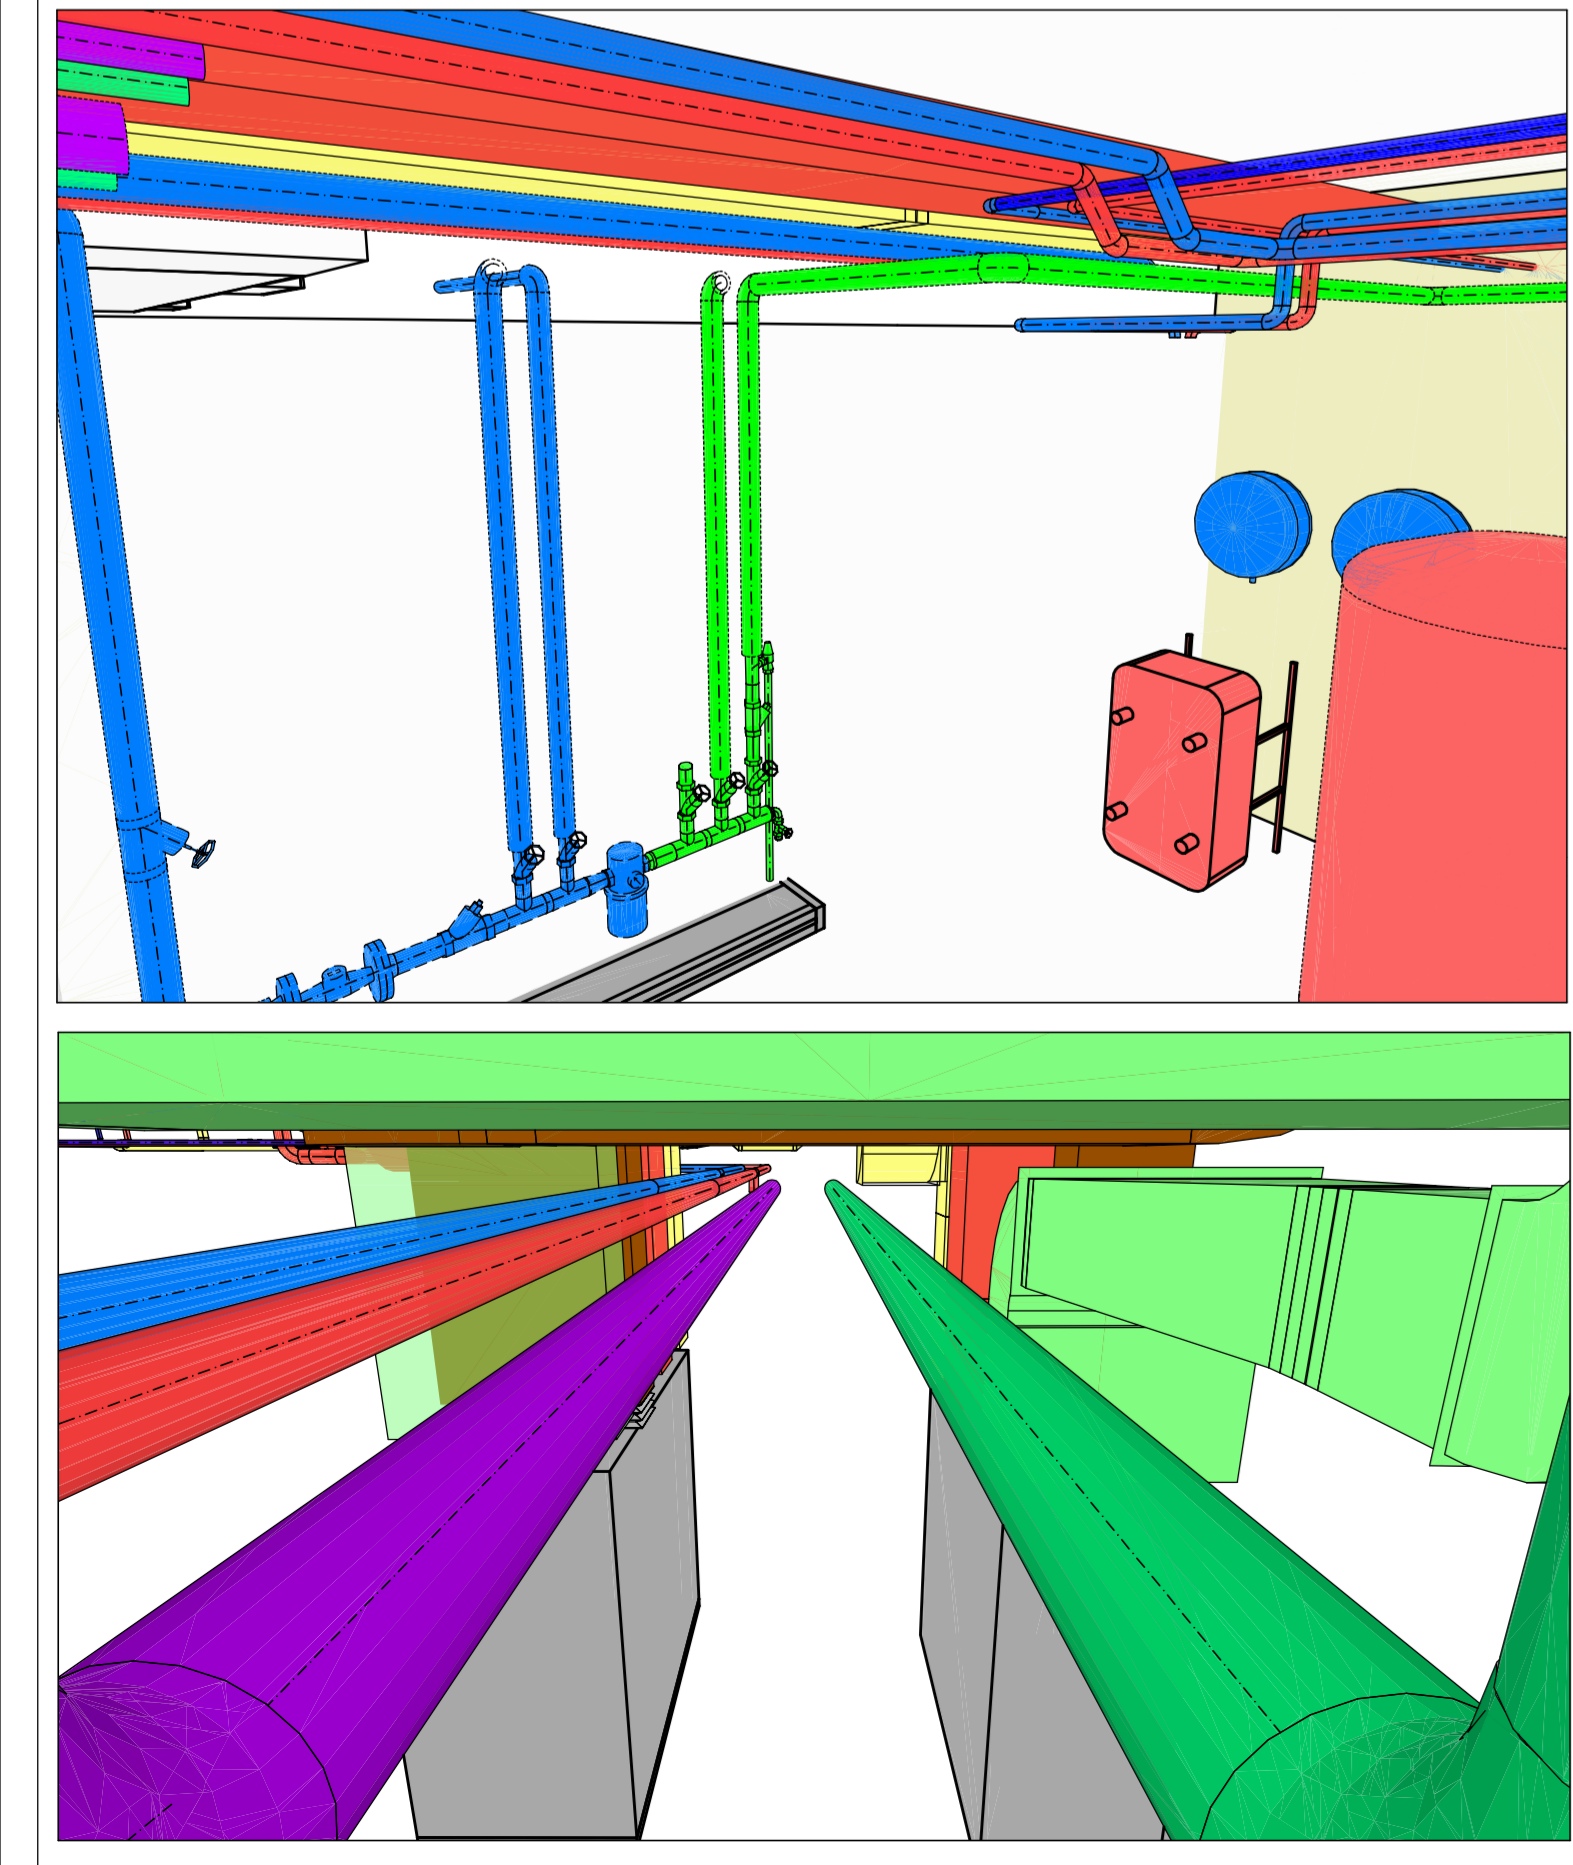


IMPIANTI RVCS PT SCALA 1:100

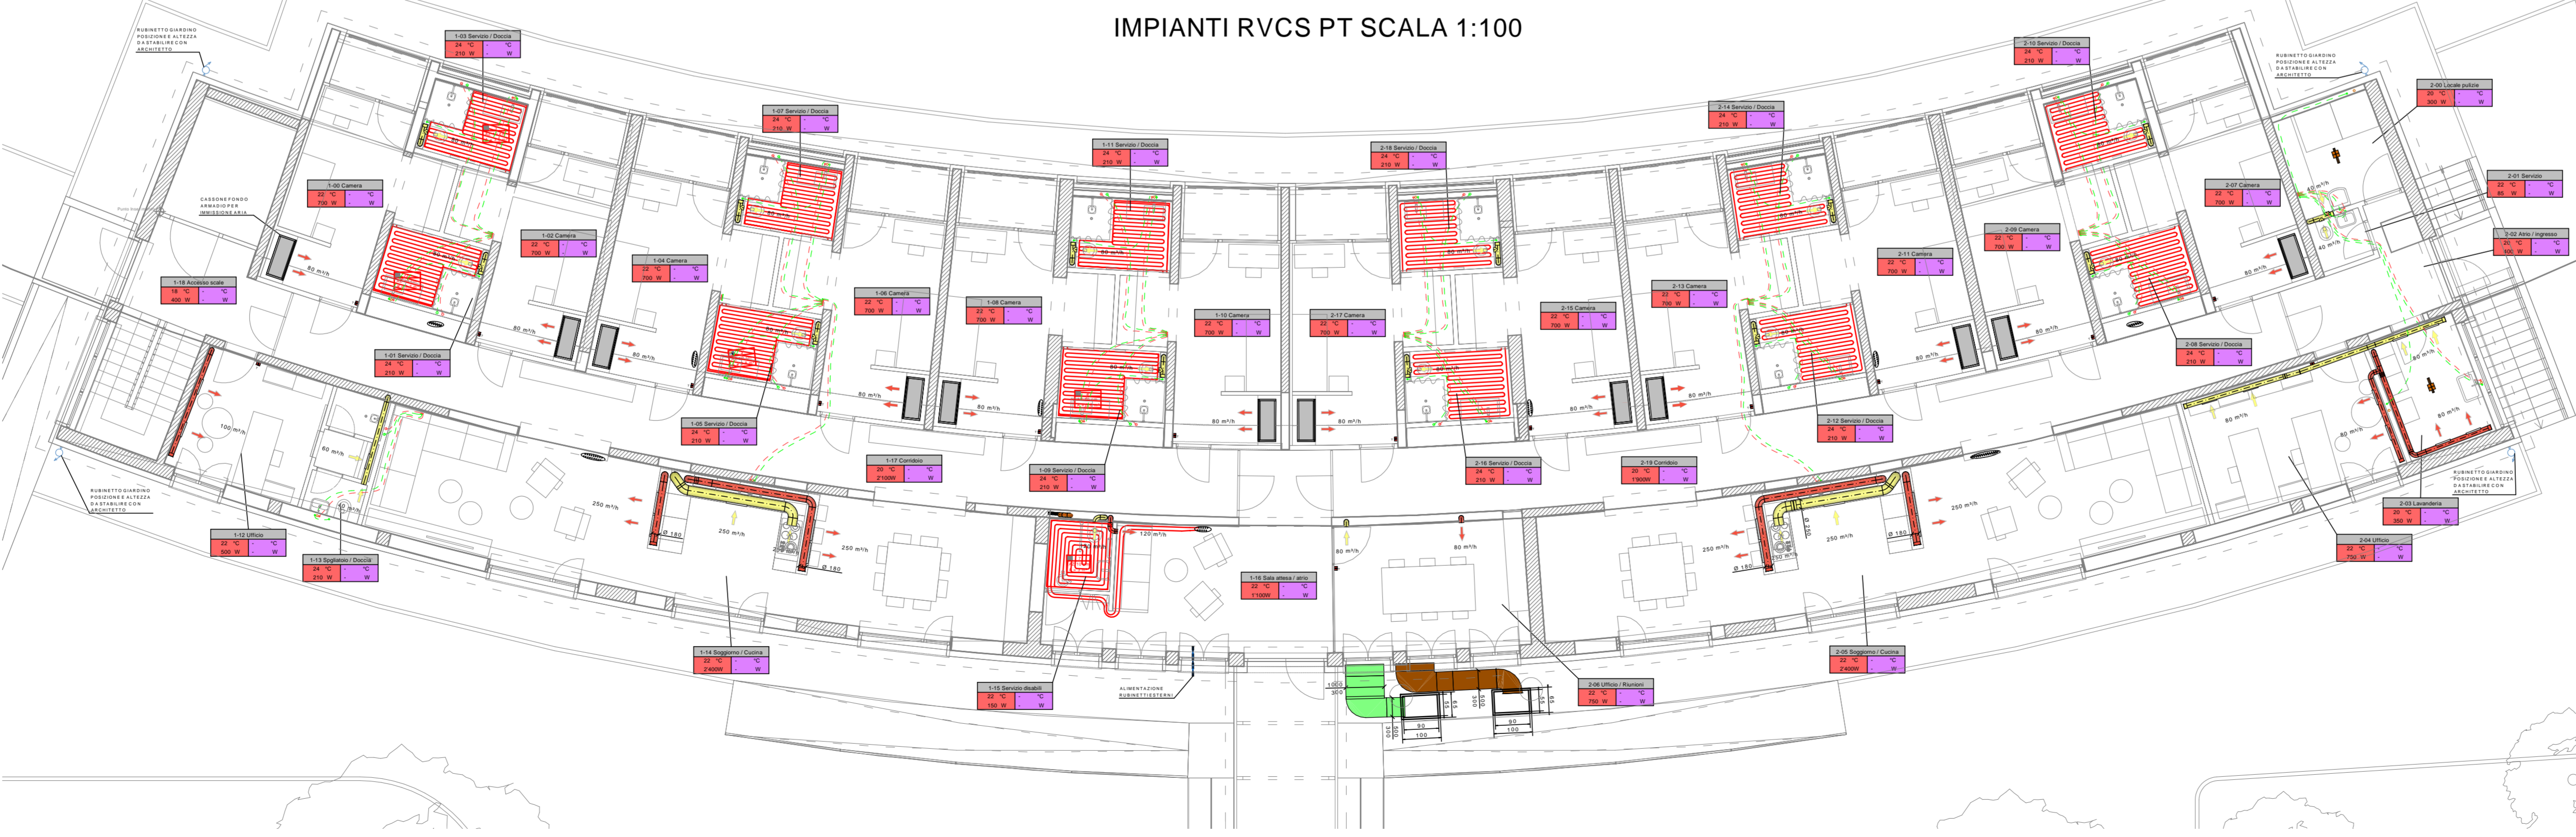


SUPERFICI VENTILATE IMPIANTO DI VENTILAZIONE MAGAZZINO -1 SCALA 1:200

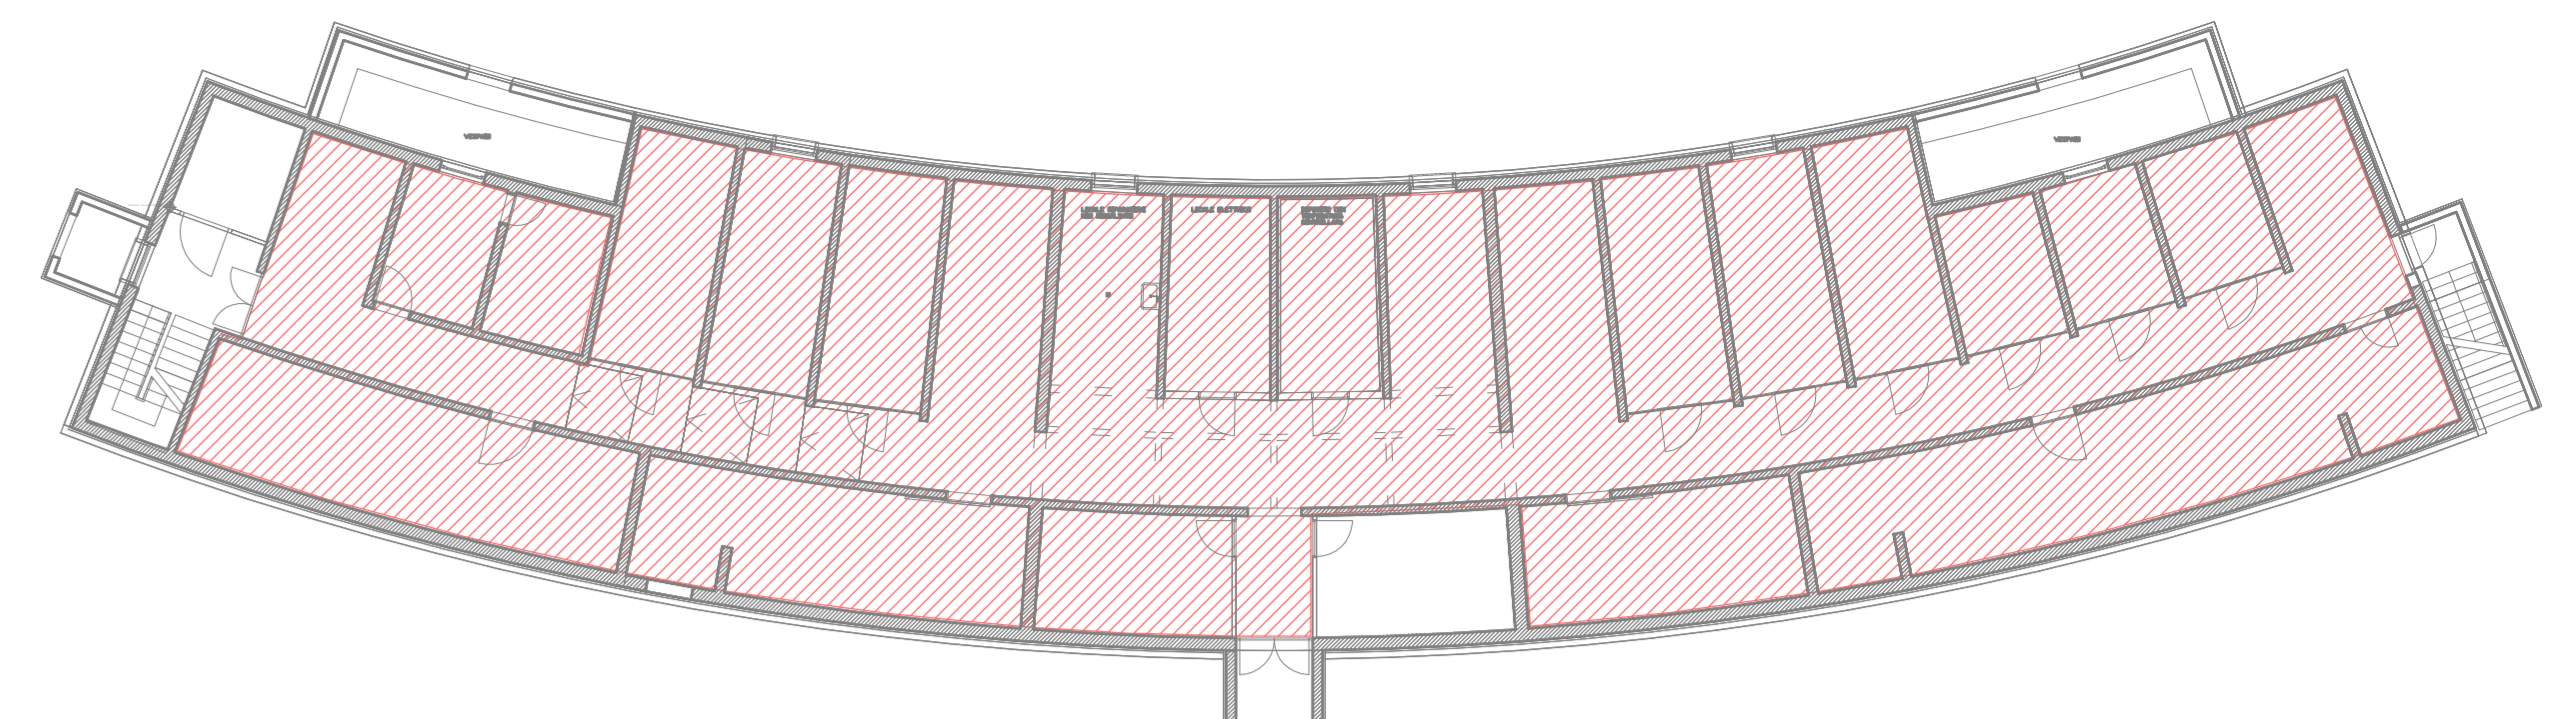


SUPERFICI RAFFREDDATE -1 SCALA 1:200

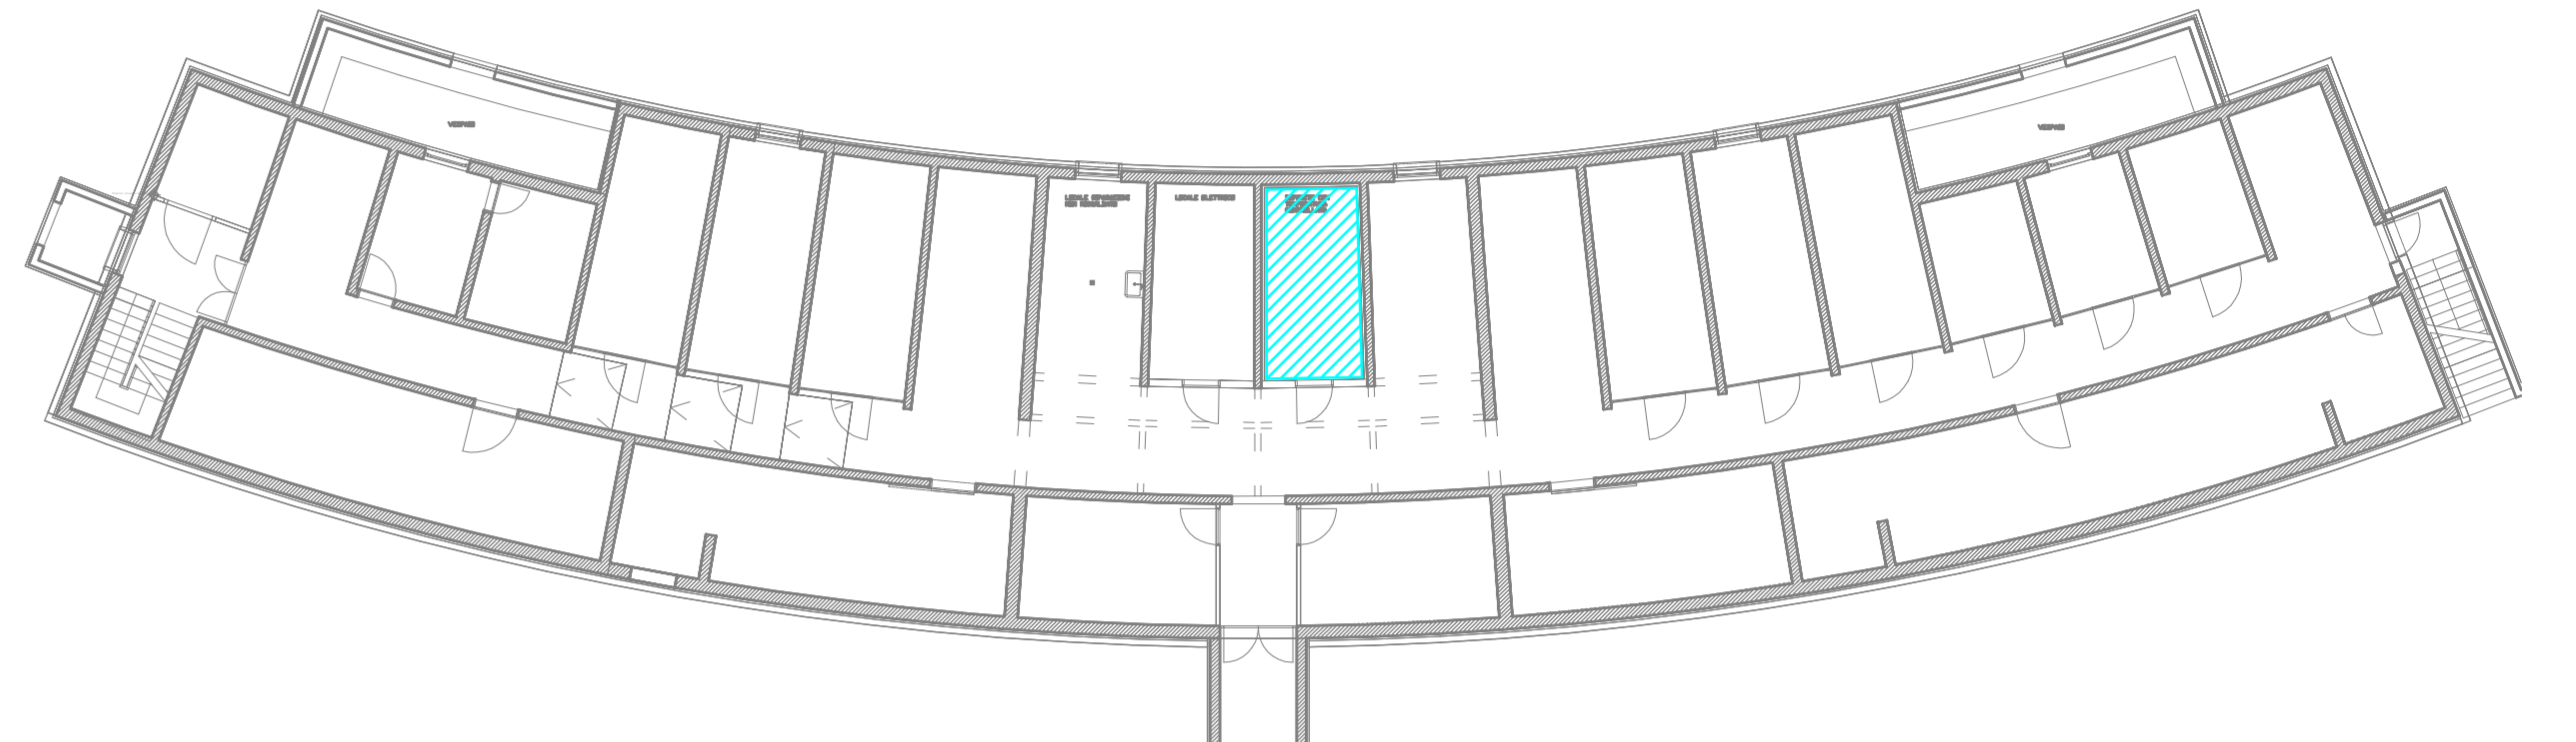

SUPERFICI RISCALDATE PT SCALA 1:200

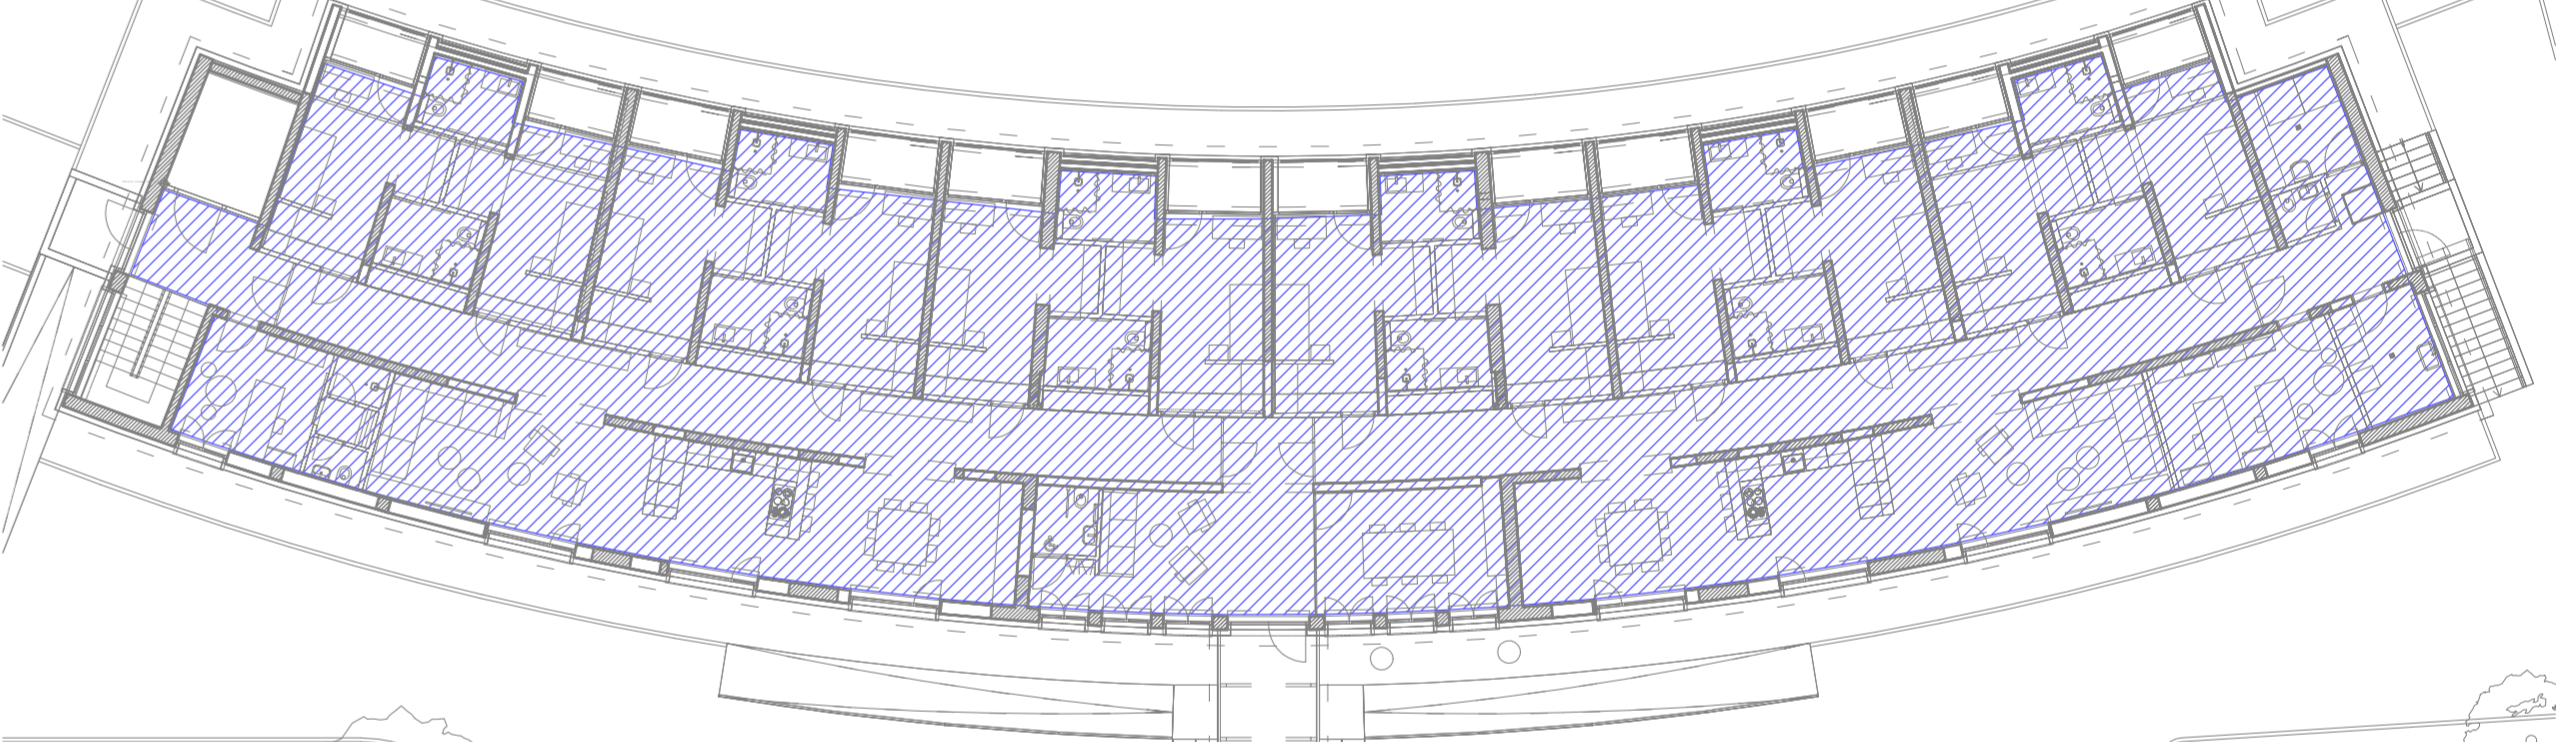

SUPERFICI VENTILATE IMPIANTO DI VENTILAZIONE SOGGIORNI E CUCINETTE PT SCALA 1:200

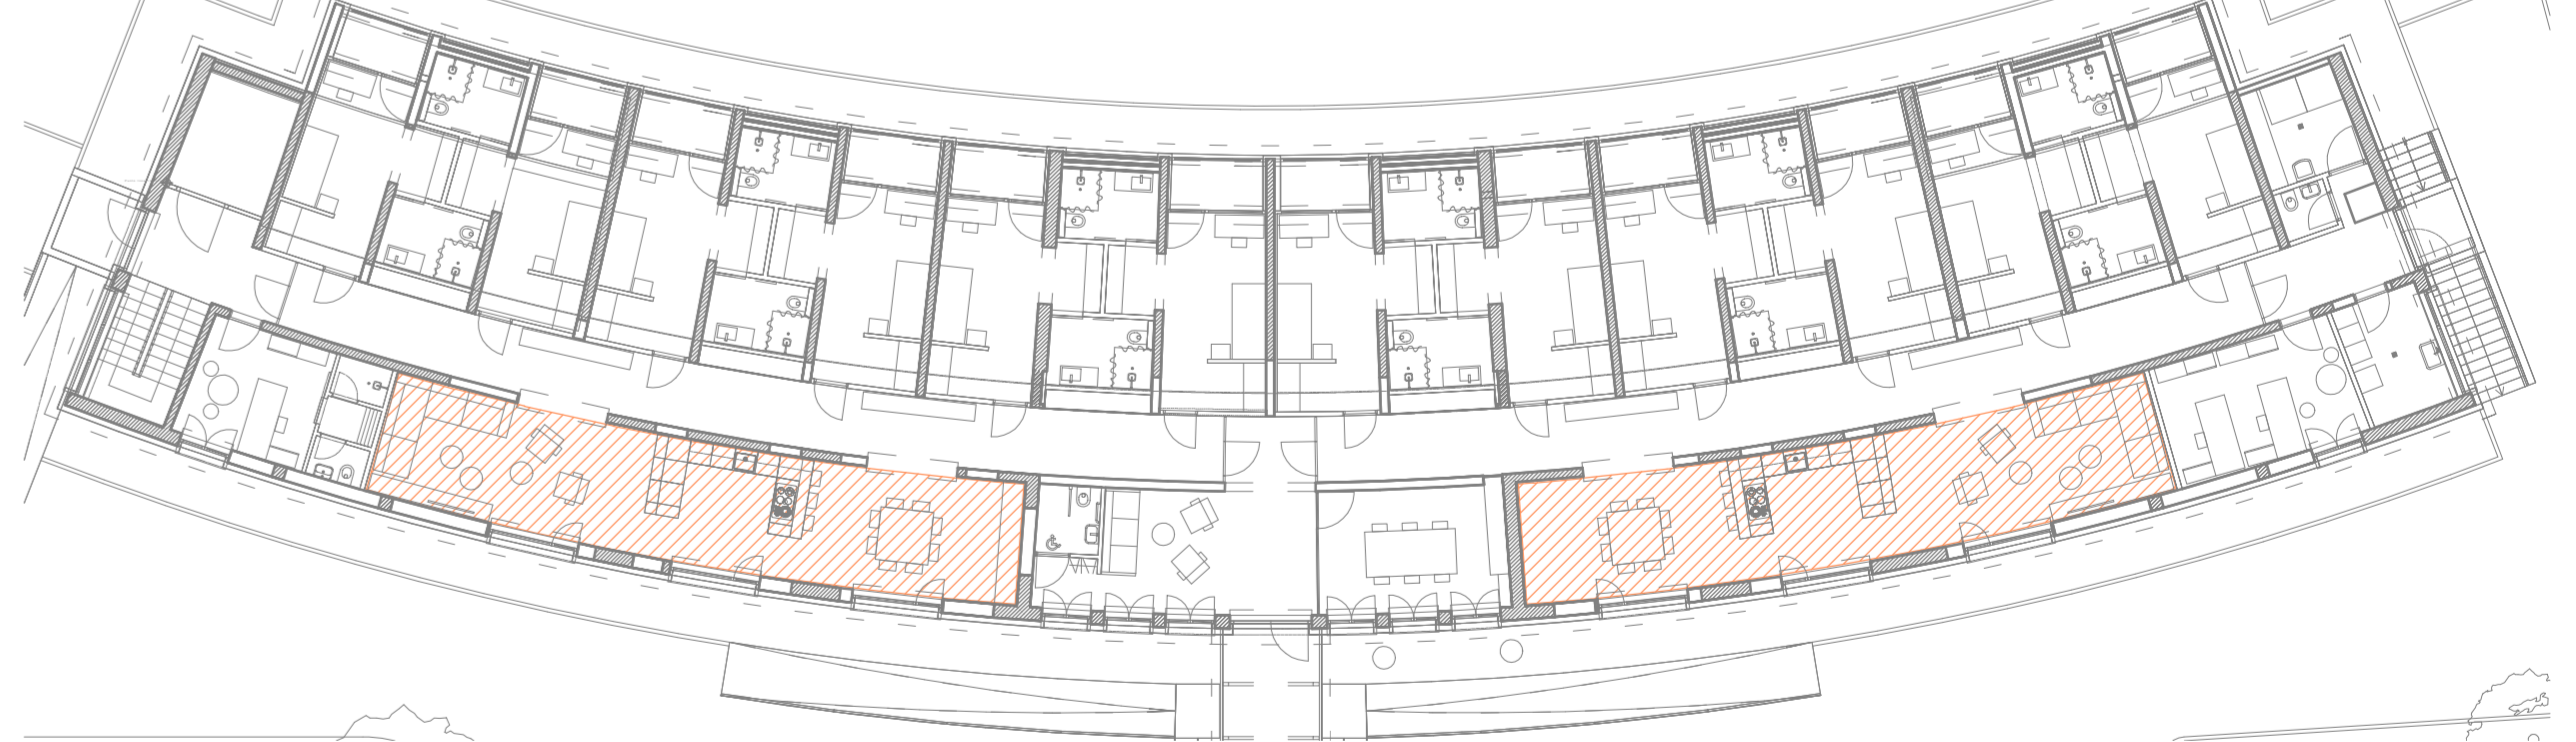

SUPERFICI VENTILATE IMPIANTO DI VENTILAZIONE CAMERE PT SCALA 1:200

