


Definitivo appalto

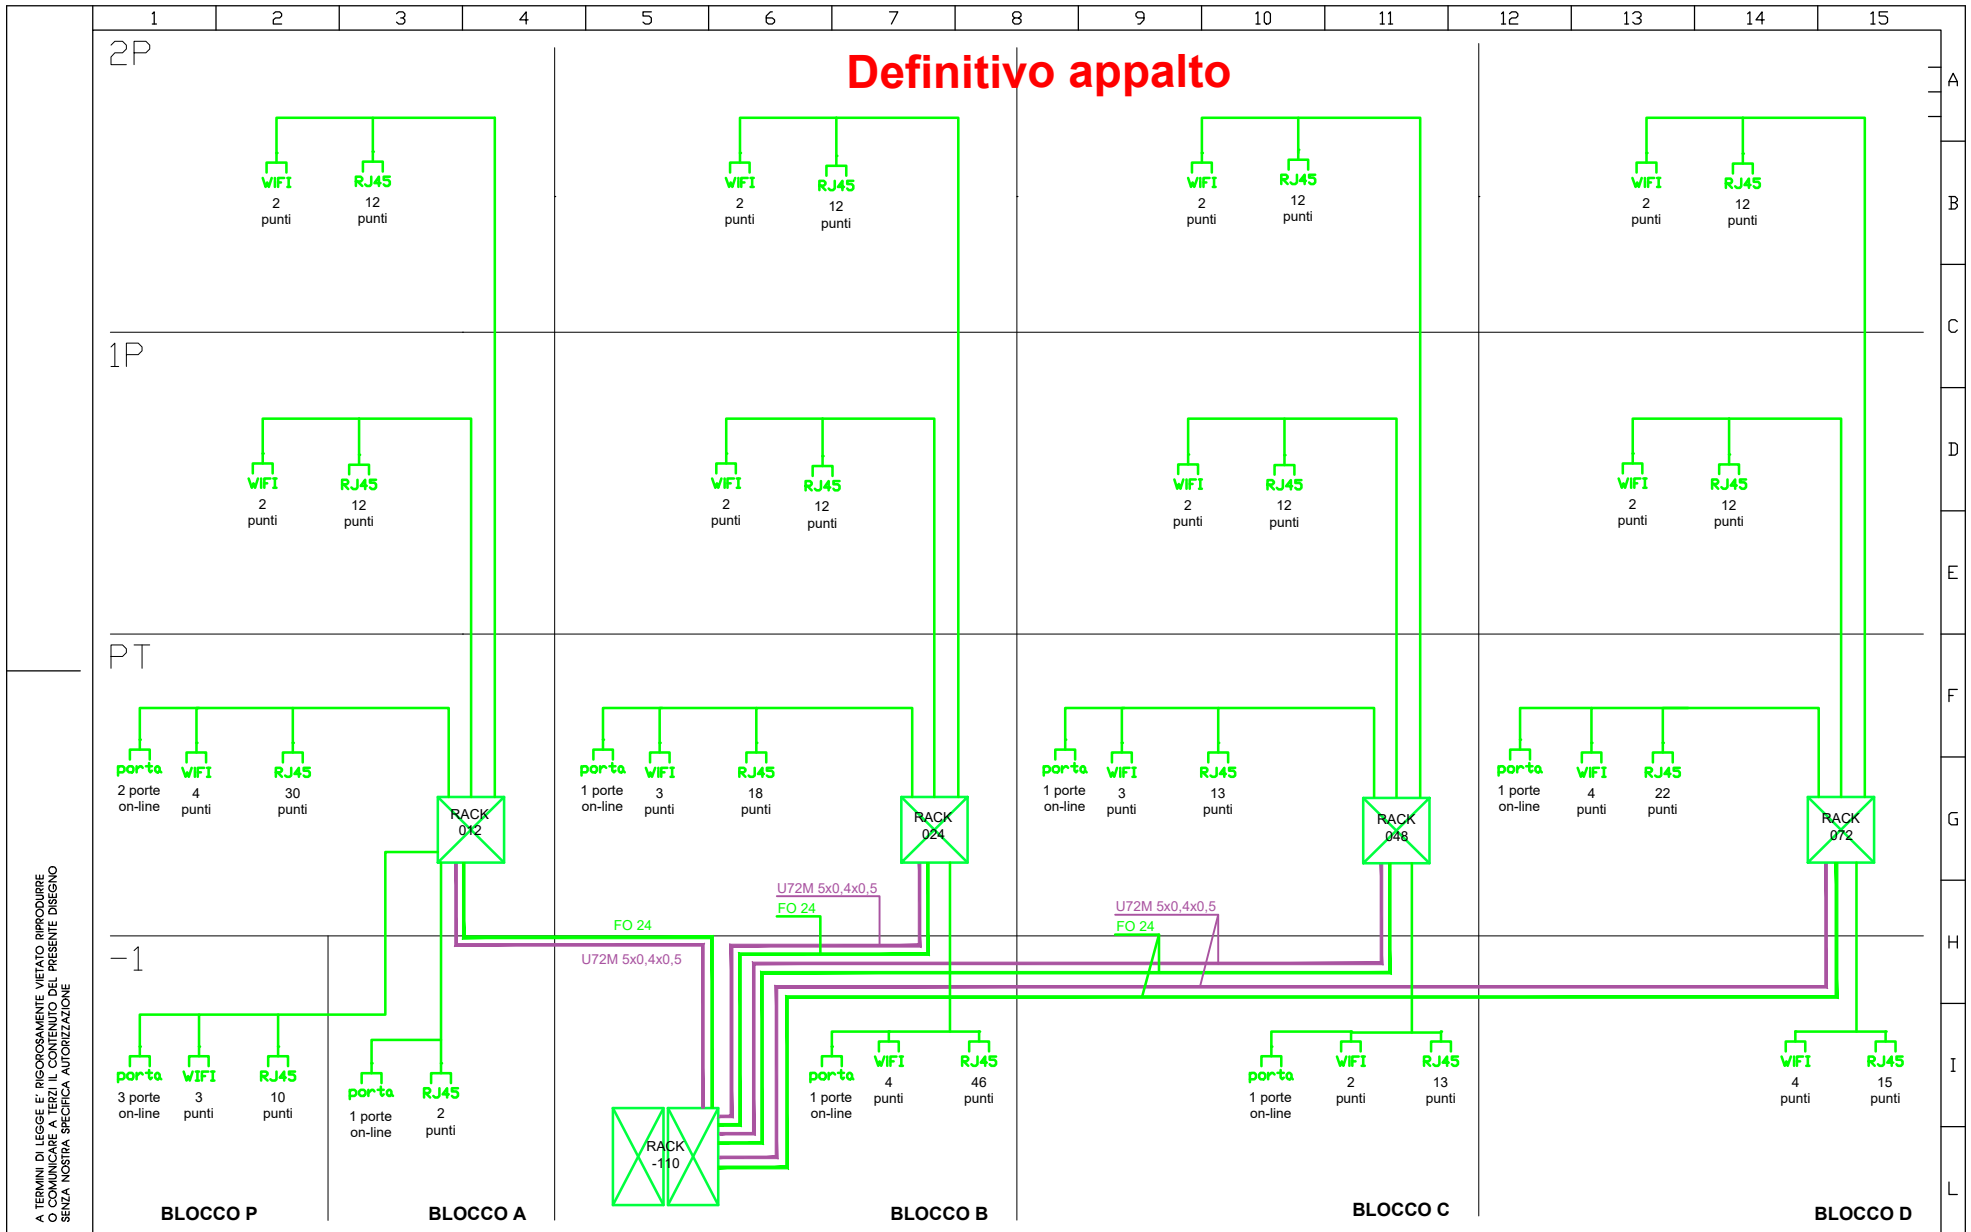

A TERMINI DI LEGGE È RICORSAMENTE VIETATO RIPRODURRE O COMUNICARE A TERZI IL CONTENUTO DEL PRESENTE DISEGNO SENZA NOSTRA SPECIFICA AUTORIZZAZIONE

CAD - RELIZ FILE:	c			
	b			
	a			
		MODIFICHE	DATA	DIS.

OGGETTO 19-530 SM Giubiasco
Colonna montante CD



DESCRIZIONE schema riassuntivo

DATA	29.05.19	
FDGLID	SEGUE	DI --
Nq DISEGNO	19-530	
DISEGNATORE	AD	SCALA //