


Vista posteriore

ATTENZIONE! Carico interno massimo 600kg

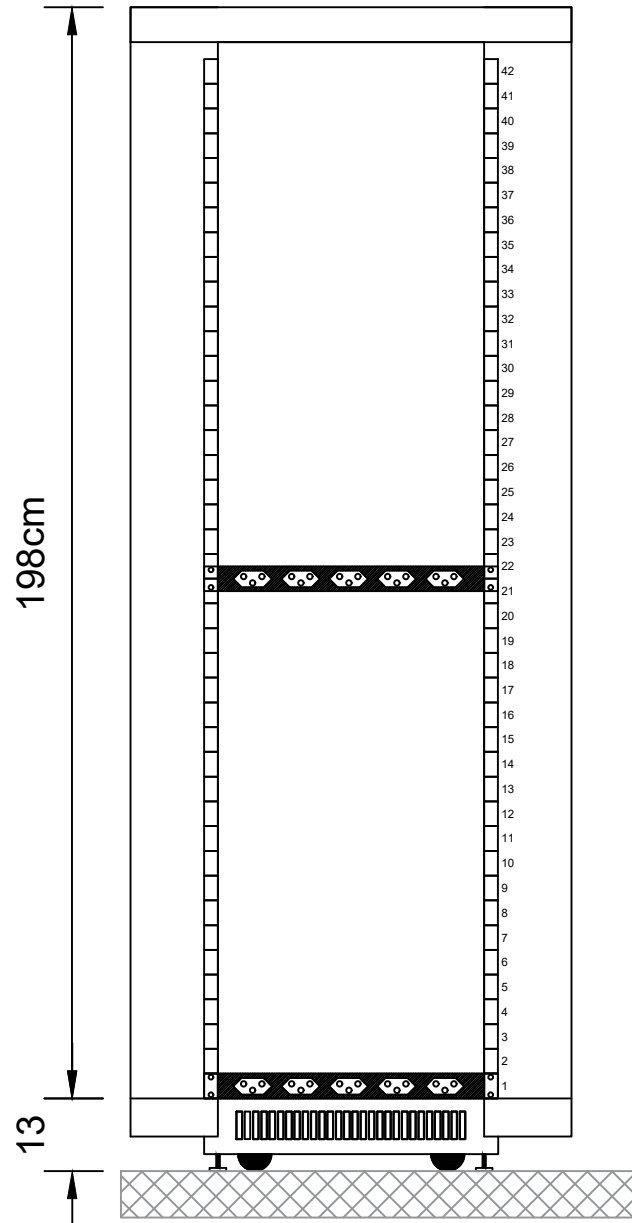


Pannello 1HE - prese 5x13

Pannello 1HE - prese 5x13

Vista anteriore

ATTENZIONE! Carico interno massimo 600kg

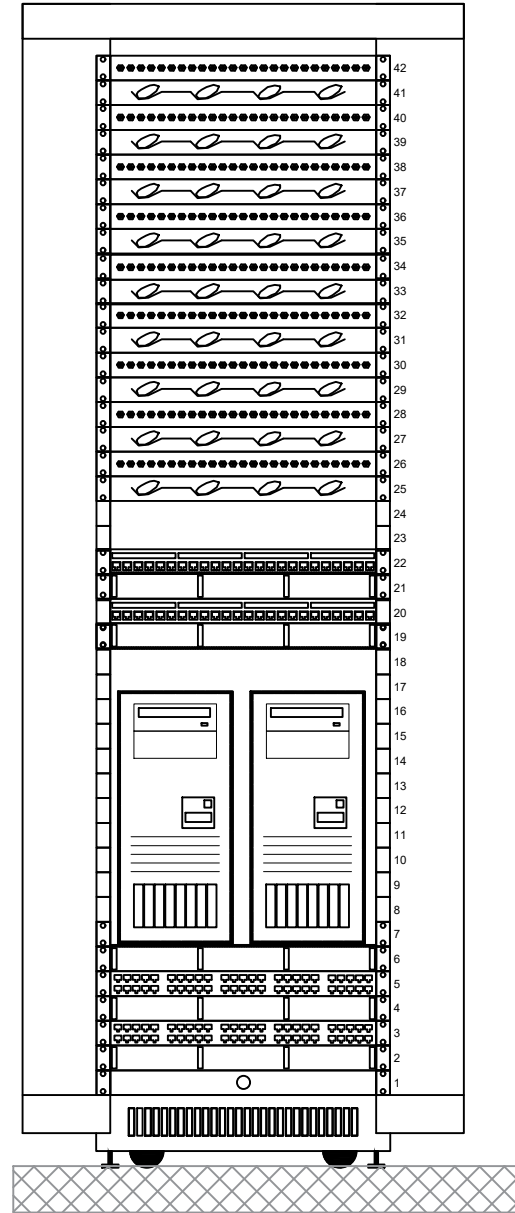


- Pannello 1HE - FO E2000 8° - Swisscom
- Pannello 1HE - Passacavo FO
- Pannello 1HE - FO E2000 8° - AMB
- Pannello 1HE - Passacavo FO
- Pannello 1HE - FO E2000 8° - Ti-CSI
- Pannello 1HE - Passacavo FO
- Pannello 1HE - FO E2000 8° - riserva
- Pannello 1HE - Passacavo FO
- Pannello 1HE - FO E2000 8° - Blocco A
- Pannello 1HE - Passacavo FO
- Pannello 1HE - FO E2000 8° - Blocco B
- Pannello 1HE - Passacavo FO
- Pannello 1HE - FO E2000 8° - Blocco C
- Pannello 1HE - Passacavo FO
- Pannello 1HE - FO E2000 8° - Blocco D
- Pannello 1HE - Passacavo FO
- P. 1HE - FO E2000 8° - Blocco Riserva
- Pannello 1HE - Passacavo FO

- HUB 24 porte 1HE - voice
- Pannello 1HE - Passacavo
- HUB 24 porte 1HE - Voice
- Pannello 1HE - Passacavo

- Pannello 1HE - Passacavo
- P. 1HE - Voice mod. 2x5RJ45-Blocco A+B+C+D
- Pannello 1HE - Passacavo
- P. 1HE - Voice modulo 2x5RJ45-Principale
- Pannello 1HE - Passacavo
- Pannello 1HE - Chiuso

Vista in pianta

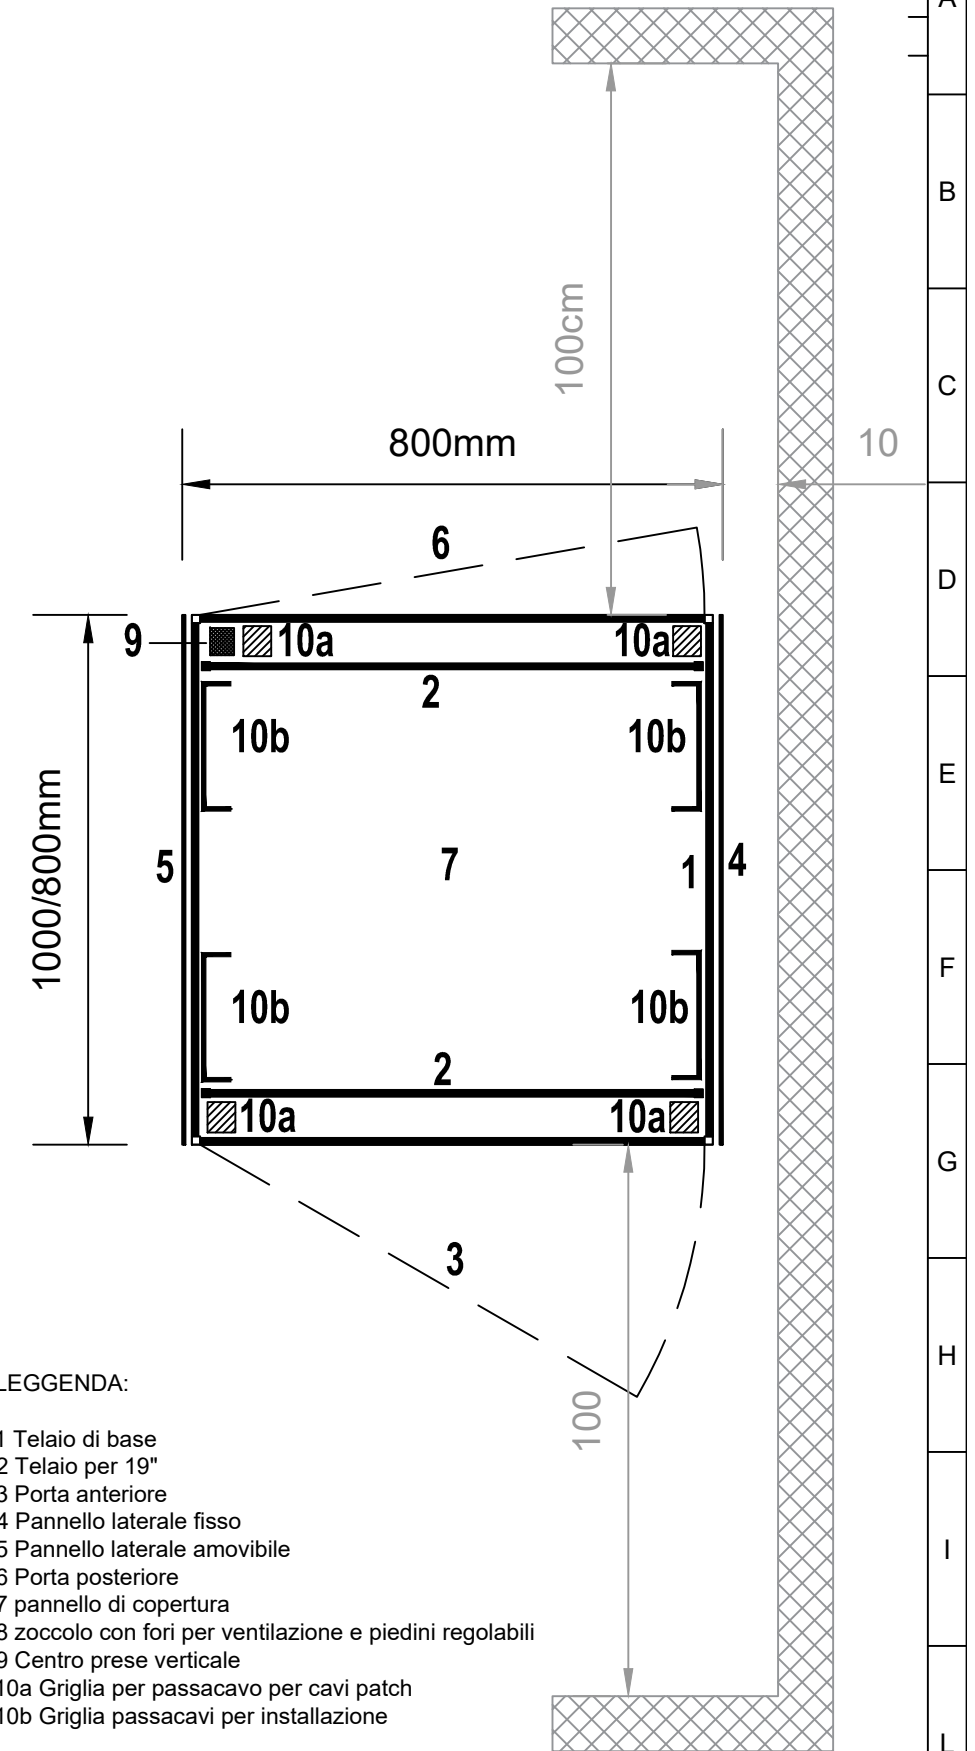

LEGGENDA:

- 1 Telaio di base
- 2 Telaio per 19"
- 3 Porta anteriore
- 4 Pannello laterale fisso
- 5 Pannello laterale amovibile
- 6 Porta posteriore
- 7 pannello di copertura
- 8 zoccolo con fori per ventilazione e piedini regolabili
- 9 Centro prese verticale
- 10a Griglia per passacavo per cavi patch
- 10b Griglia passacavi per installazione

DEFINITIVO APPALTO

A TERMINI DI LEGGE E' RIGOROSAMENTE VIETATO RIPRODURRE O COMUNICARE A TERZI IL CONTENUTO DEL PRESENTE DISEGNO SENZA NOSTRA SPECIFICA AUTORIZZAZIONE

| | | | | | | | | | |
|-------------|----------------------|---|-----------|------|---|--|-------------|----------|----------|
| CAD - RELI2 | FILE: Schema rack | c | | | OGGETTO 19-530 Giubiasco Cablaggio dettaglio rack 42HE | DESCRIZIONE RACK principale + server con distribuzione blocchi | DATA | 23.07.19 | |
| | | a | | | | | FOGLIO | SEGUE | DI -- |
| | | | MODIFICHE | DATA | | | Ng DISEGNO | 19-530 | |
| | | | | DIS. | | | DISEGNATORE | AD | SCALA NN |

