

Oggetto	PALAZZO DI GIUSTIZIA - LUGANO			Oggetto N°	File N°	Piano N°
Nome Piano	PIANTA 2° INTERRATO (-2) 271.1 GESSATORE COSTRUZIONE A SECCO			Mappale		Variante
Nome File	pgl.ddc-2.100.dwg	Formato	Settore	Scala	Data	Modifica
Disegnato	Arch.Panzerà Elvis	Data	31.07.2019	Rid.A3	30.08.2019	-
Approvato		Data				






ValoggiaPanzerà e Associati sagl
 Architetti regB | ota | vsi.asai
 Via Trevano 76 - 6900 Lugano
 tel. +41 (0)91 972 21 49
 fax. +41 (0)91 972 64 55
 e-mail vpa@architettpa.ch

Legenda

- Esistente
- Nuovo
- Demolizioni | Smontaggi
- Compartimenti
- Porte modificate e/o nuove

N°	Dis.	Data	Correzioni
n	tt	nn-nn-nnnn	descrizione modifica

N°	Dis.	Data	Correzioni

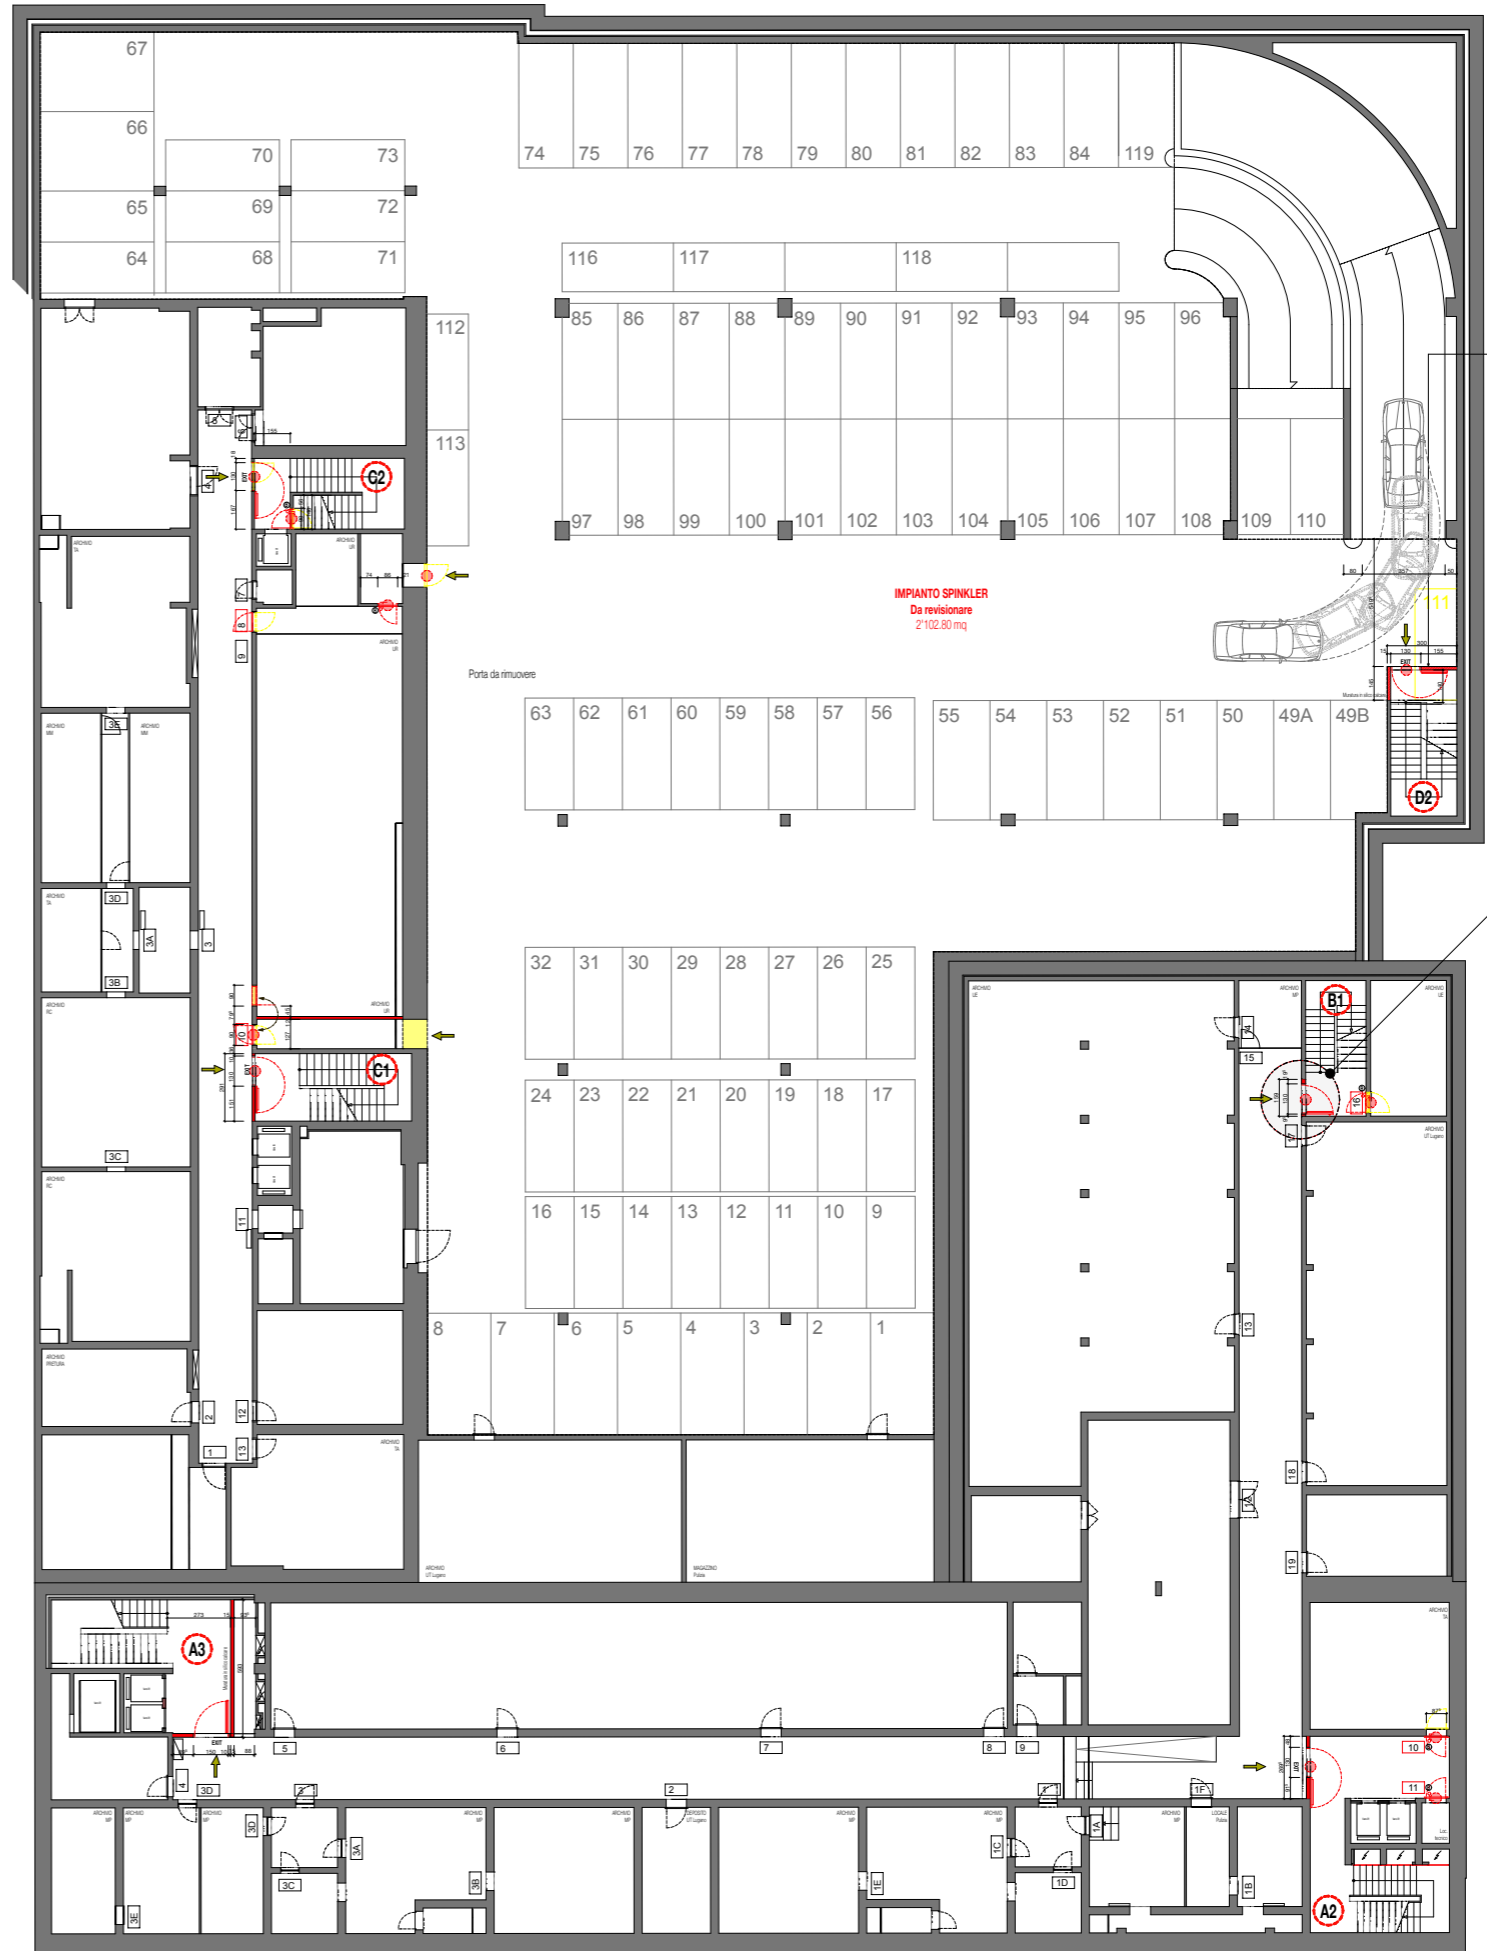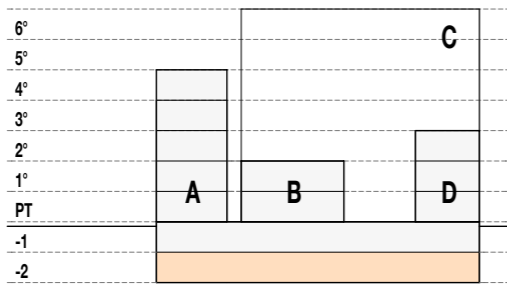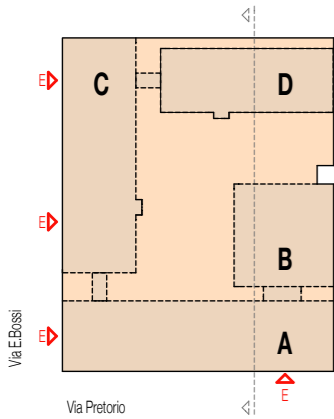

Via E.Bossi

Via Pretorio