

Oggetto	PALAZZO DI GIUSTIZIA - LUGANO			Oggetto N°	028.PGL	File N°	01	Piano N°	202
Nome Piano	PIANTA PIANO TERRENO 271.1 GESSATORE COSTRUZIONE A SECCO			Mappale	339	Variante	-		
Nome File	pgl.ddc.PT.102.dwg	Formato	52 x 63 cm	Settore	-	Scala	Rid.A3	Data	30.08.2019
Disegnato	Arch.Panzerà Elvis	Data	31.07.2019						
Approvato		Data							





ValeggiaPanzerà e Associati sagl
Architetti reg.B | ota | vsi.asai
Via Trevano 76 - 6900 Lugano
tel. +41 (0)91 972 21 49
fax. +41 (0)91 972 64 55
e-mail vpa@architettpa.ch

Legenda

- Esistente
- Nuovo
- Demolizioni | Smontaggi
- Compartimenti
- Porte modificate e/o nuove

N°	Dis.	Data	Correzioni
n	tt	nn-nn-nnnn	descrizione modifica



N°	Dis.	Data	Correzioni

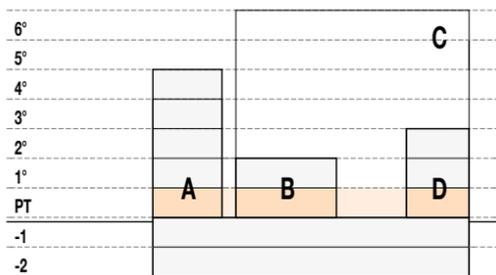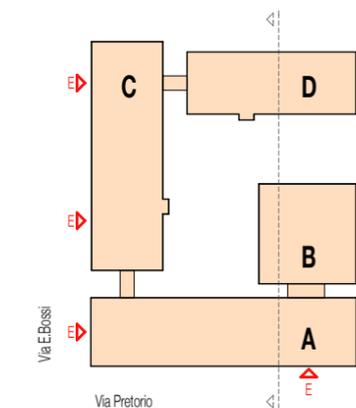


VEDI PIANO
n° 028.19.226

INGRESSO PRINCIPALE
h. loc. 3.20 cm

- | | |
|--|----------|
| 1. Dem. Soffitto ribassato | 42.00 mq |
| 2. Applicare lastre cartongesso su pietra naturale | 15.00 mq |
| 3. Nuovo soffitto rib. cartongesso | 42.00 mq |
| 4. Lisciatura e stuccatura soffitto | 42.00 mq |
| 5. Lisciatura e stuccatura pareti Q3 | 15.00 mq |

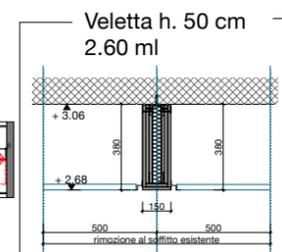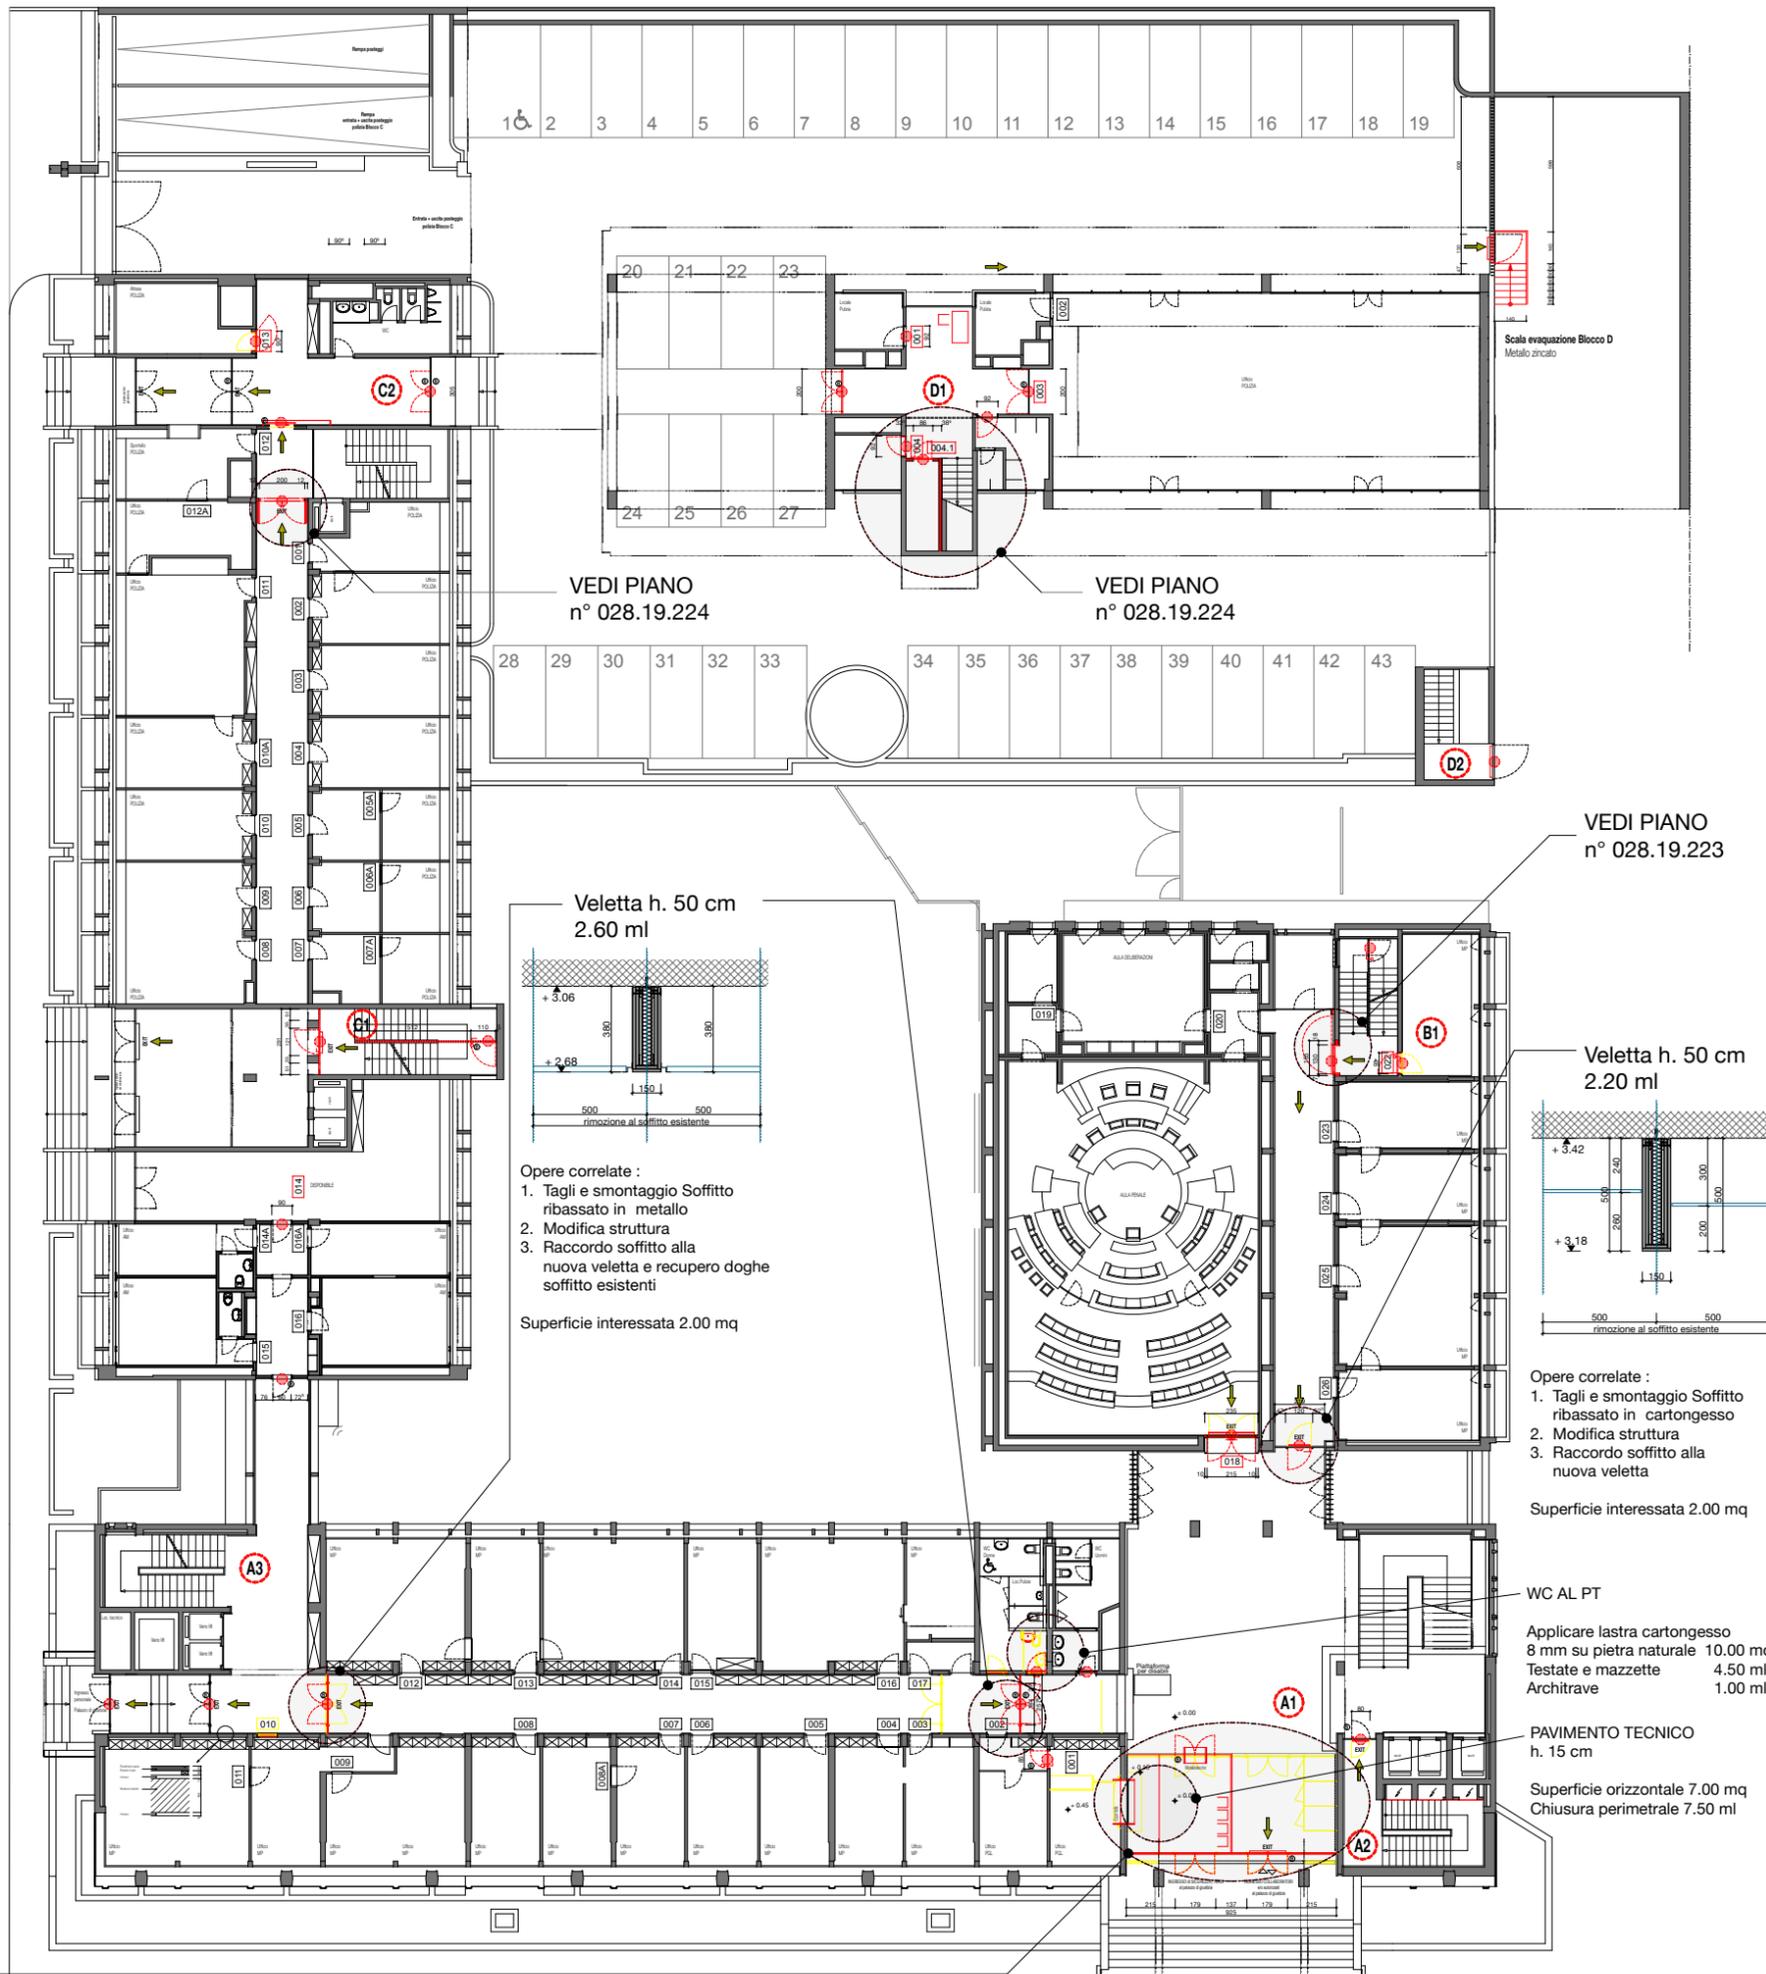

- Opere correlate :
1. Tagli e smontaggio Soffitto ribassato in metallo
 2. Modifica struttura
 3. Raccordo soffitto alla nuova veletta e recupero doghe soffitto esistenti
- Superficie interessata 2.00 mq

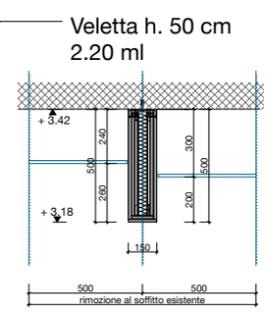

- Opere correlate :
1. Tagli e smontaggio Soffitto ribassato in cartongesso
 2. Modifica struttura
 3. Raccordo soffitto alla nuova veletta
- Superficie interessata 2.00 mq

WC AL PT
Applicare lastra cartongesso 8 mm su pietra naturale 10.00 mq
Testate e mazzette 4.50 ml
Architrave 1.00 ml

PAVIMENTO TECNICO h. 15 cm
Superficie orizzontale 7.00 mq
Chiusura perimetrale 7.50 ml