


Oggetto	<b>PALAZZO DI GIUSTIZIA - LUGANO</b>			Oggetto N°	028.PGL	File N°	01	Piano N°	203
Nome Piano	<b>PIANTA 1° PIANO</b>			Mappale	339		Variante		
271.1 GESSATORE COSTRUZIONE A SECCO							-		
Nome File	Arch.Panzerà Elisv	Data	31.07.2019	Formato	52 x 63 cm	Settore	-	Scala	Rid.A3
Disegnato	Data		30.08.2019	Data	30.08.2019		Modifica		
Approvato	Data								

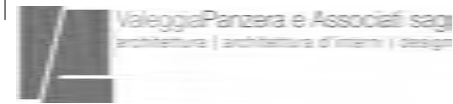


ValeggiaPanzerà e Associati sagl  
 Architetti reg. (ota) | vsi.asai  
 Via Trevano 76 - 6900 Lugano  
 tel. +41 (0)91 972 21 49  
 fax. +41 (0)91 972 64 55  
 e-mail vpa@architettpa.ch

Legenda

- Esistente
- Nuovo
- Demolizioni | Smontaggi
- Compartimenti
- Porte modificate e/o nuove
- Badge

**Veletta h. 38 cm**  
**2.60 ml**

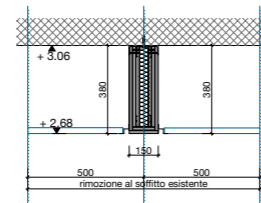




- Opere correlate :
1. Tagli e smontaggio Soffitto ribassato in metallo
  2. Modifica struttura
  3. Raccordo soffitto alla nuova veletta e recupero doghe soffitto esistenti

Superficie interessata 2.00 mq

N°	Dis.	Data	Correzioni
n	tt	nn-nn-nnnn	descrizione modifica

N°	Dis.	Data	Correzioni


Sinottico PGL

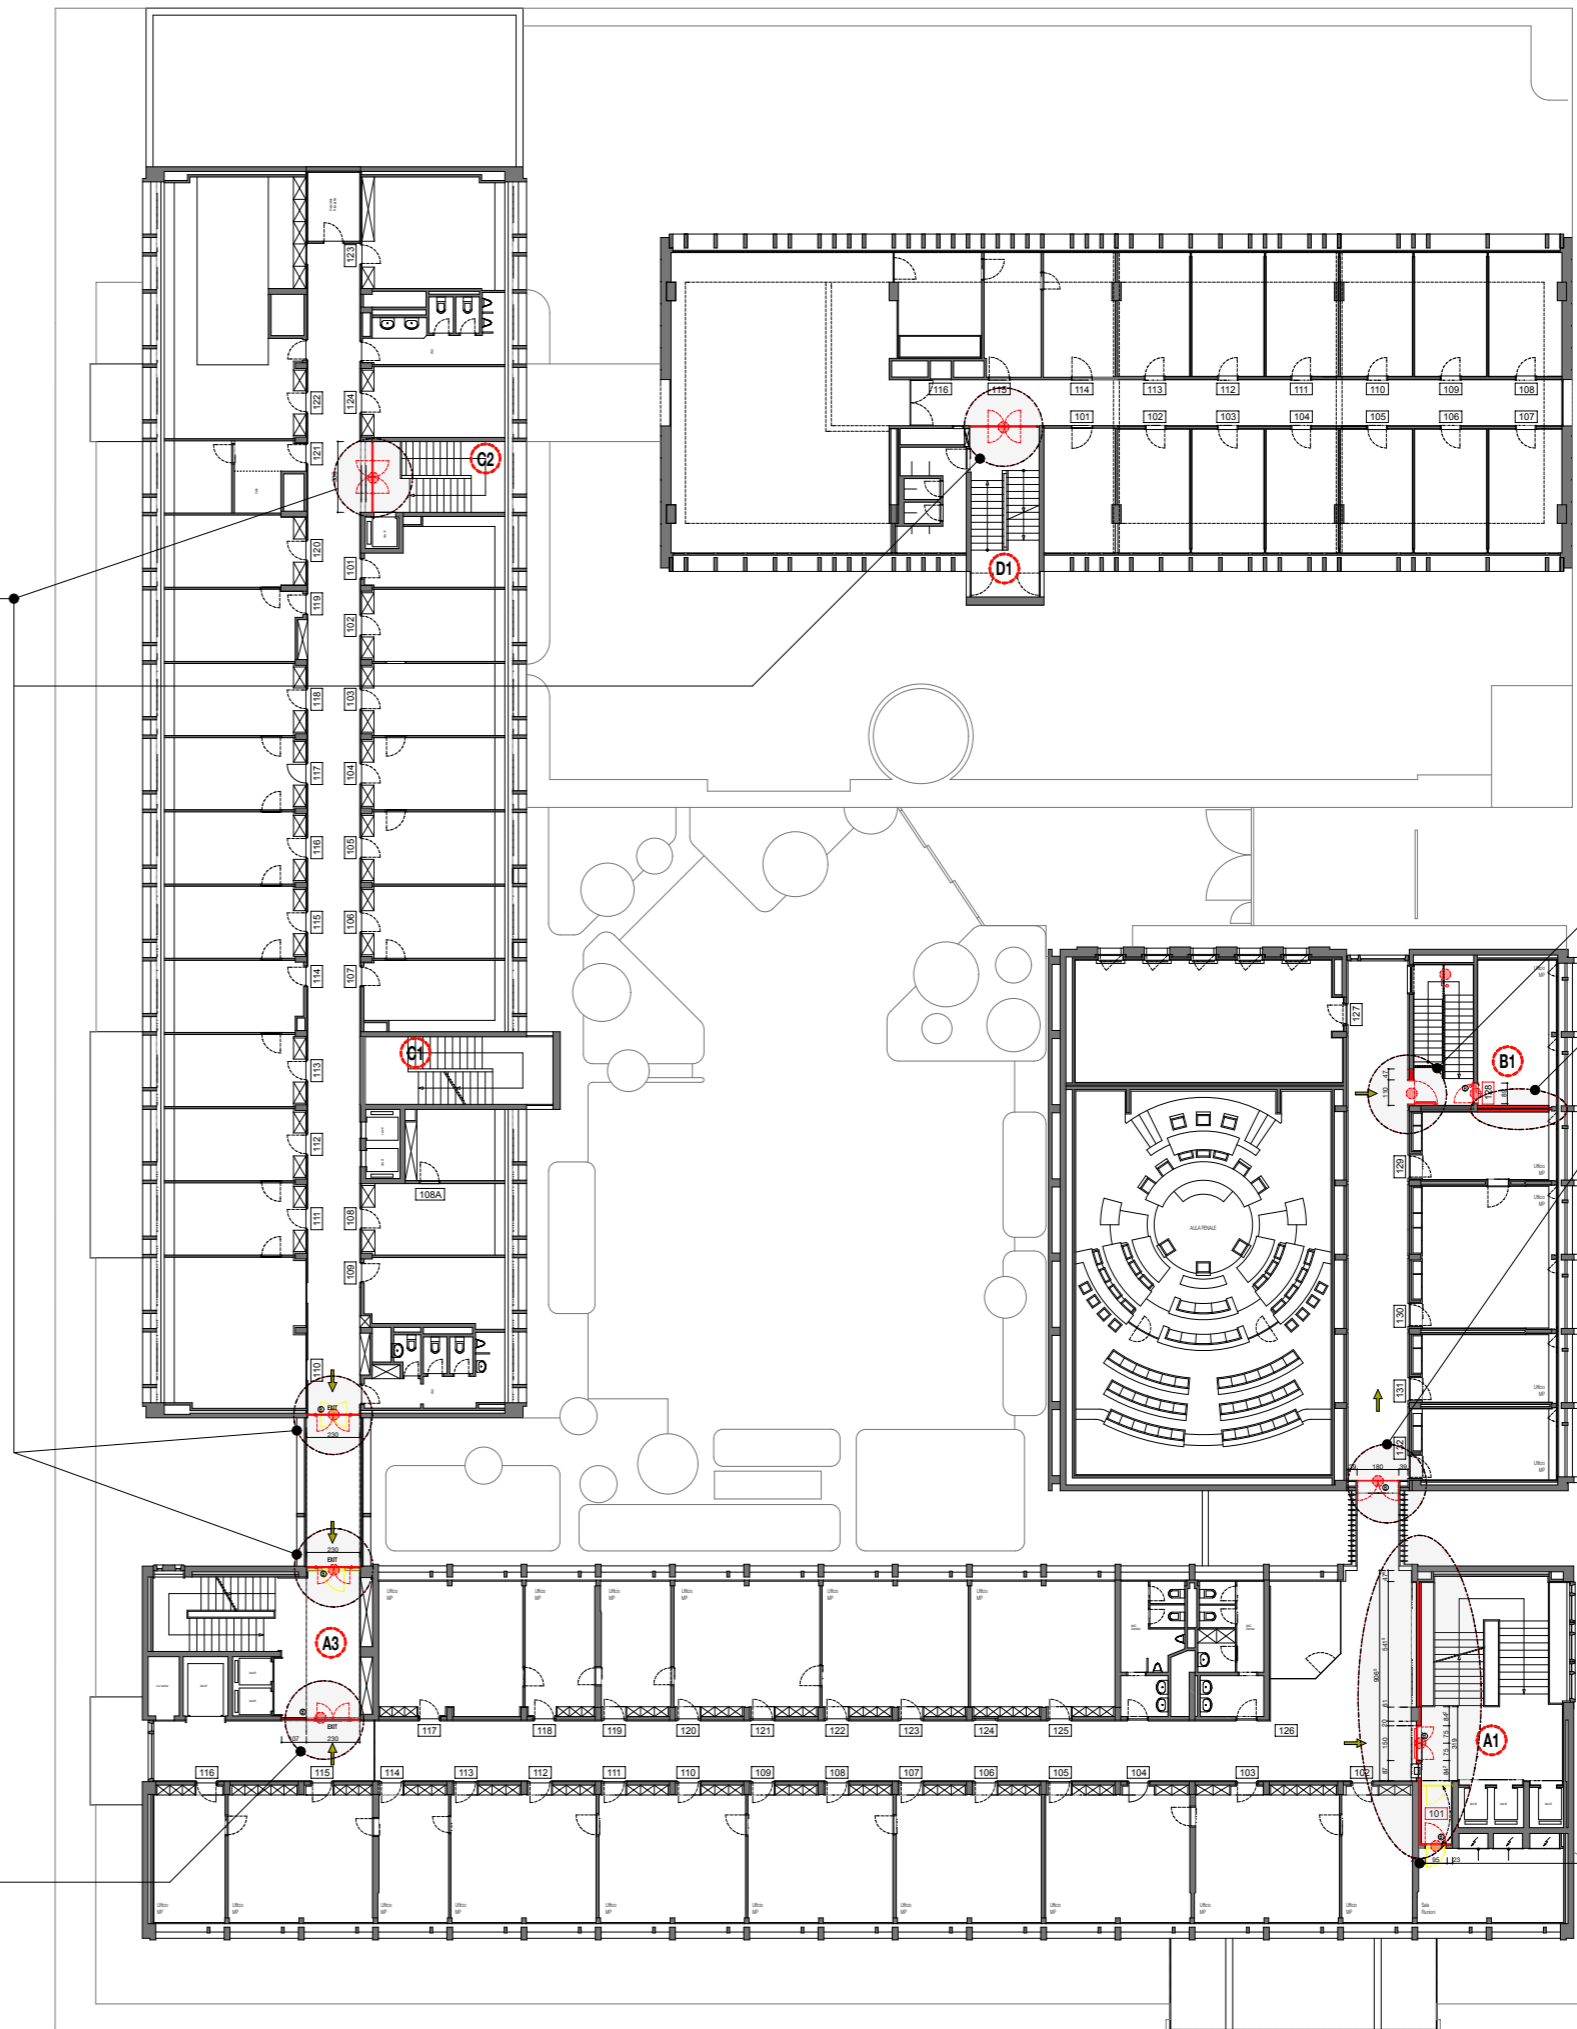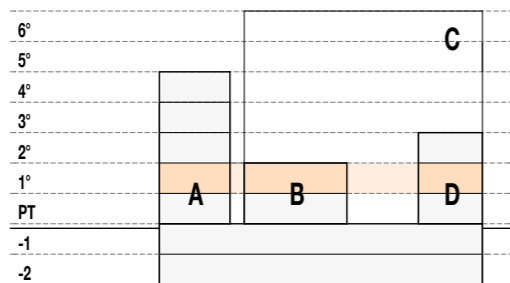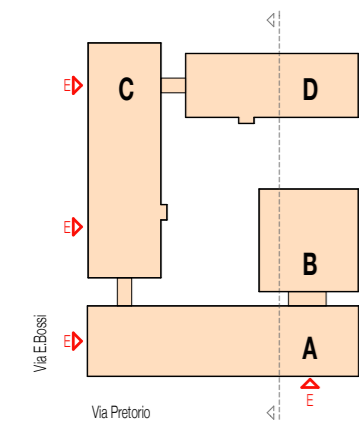

VEDI PIANO  
 n° 028.19.223

VEDI PIANO  
 n° 028.19.223

**Veletta h. 50 cm**  
**2.20 ml**

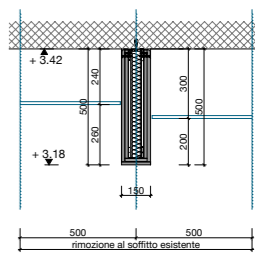

- Opere correlate :
1. Tagli e smontaggio Soffitto ribassato in cartongesso
  2. Modifica struttura
  3. Raccordo soffitto alla nuova veletta

Superficie interessata 2.00 mq

VEDI PIANO  
 n° 028.19.225

VEDI PIANO  
 n° 028.19.225