


Oggetto	PALAZZO DI GIUSTIZIA - LUGANO			Oggetto N°	028.PGL	File N°	01	Piano N°	204
Nome Piano	PIANTA 2° PIANO			Mappale	339	Variante	-		
Nome File		Formato	Settore	Scala	Data	Modifica			
Disegnato	Arch.Panzerà Elvìs	Data	31.07.2019	Rid.A3	30.08.2019				
Approvato		Data							

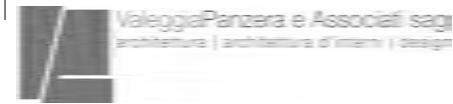


ValeggiaPanzerà e Associati sagl
 Architetti regB | ota | vsi.asai
 Via Trevano 76 - 6900 Lugano
 tel. +41 (0)91 972 21 49
 fax. +41 (0)91 972 64 55
 e-mail vpa@architettpa.ch

Legenda

- Esistente
- Nuovo
- Demolizioni | Smontaggi
- Compartimenti
- Porte modificate e/o nuove
- Badge

Veletta h. 38 cm
 2.60 ml

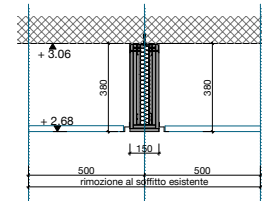



- Opere correlate :
1. Tagli e smontaggio Soffitto ribassato in metallo
 2. Modifica struttura
 3. Raccordo soffitto alla nuova veletta e recupero doghe soffitto esistenti

Superficie interessata 2.00 mq


N°	Dis.	Data	Correzioni
n	tt	nn-nn-nnnn	descrizione modifica

N°	Dis.	Data	Correzioni

Sinottico PGL

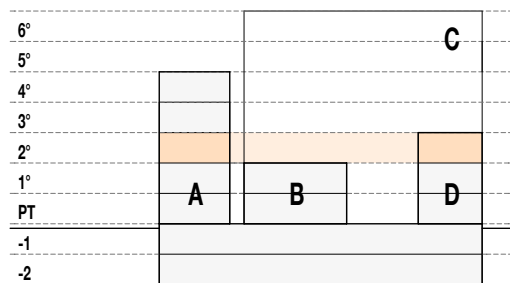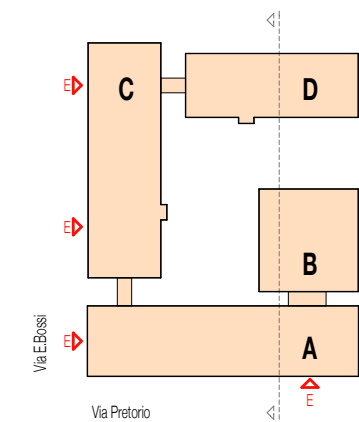

VEDI PIANO
 n° 028.19.225

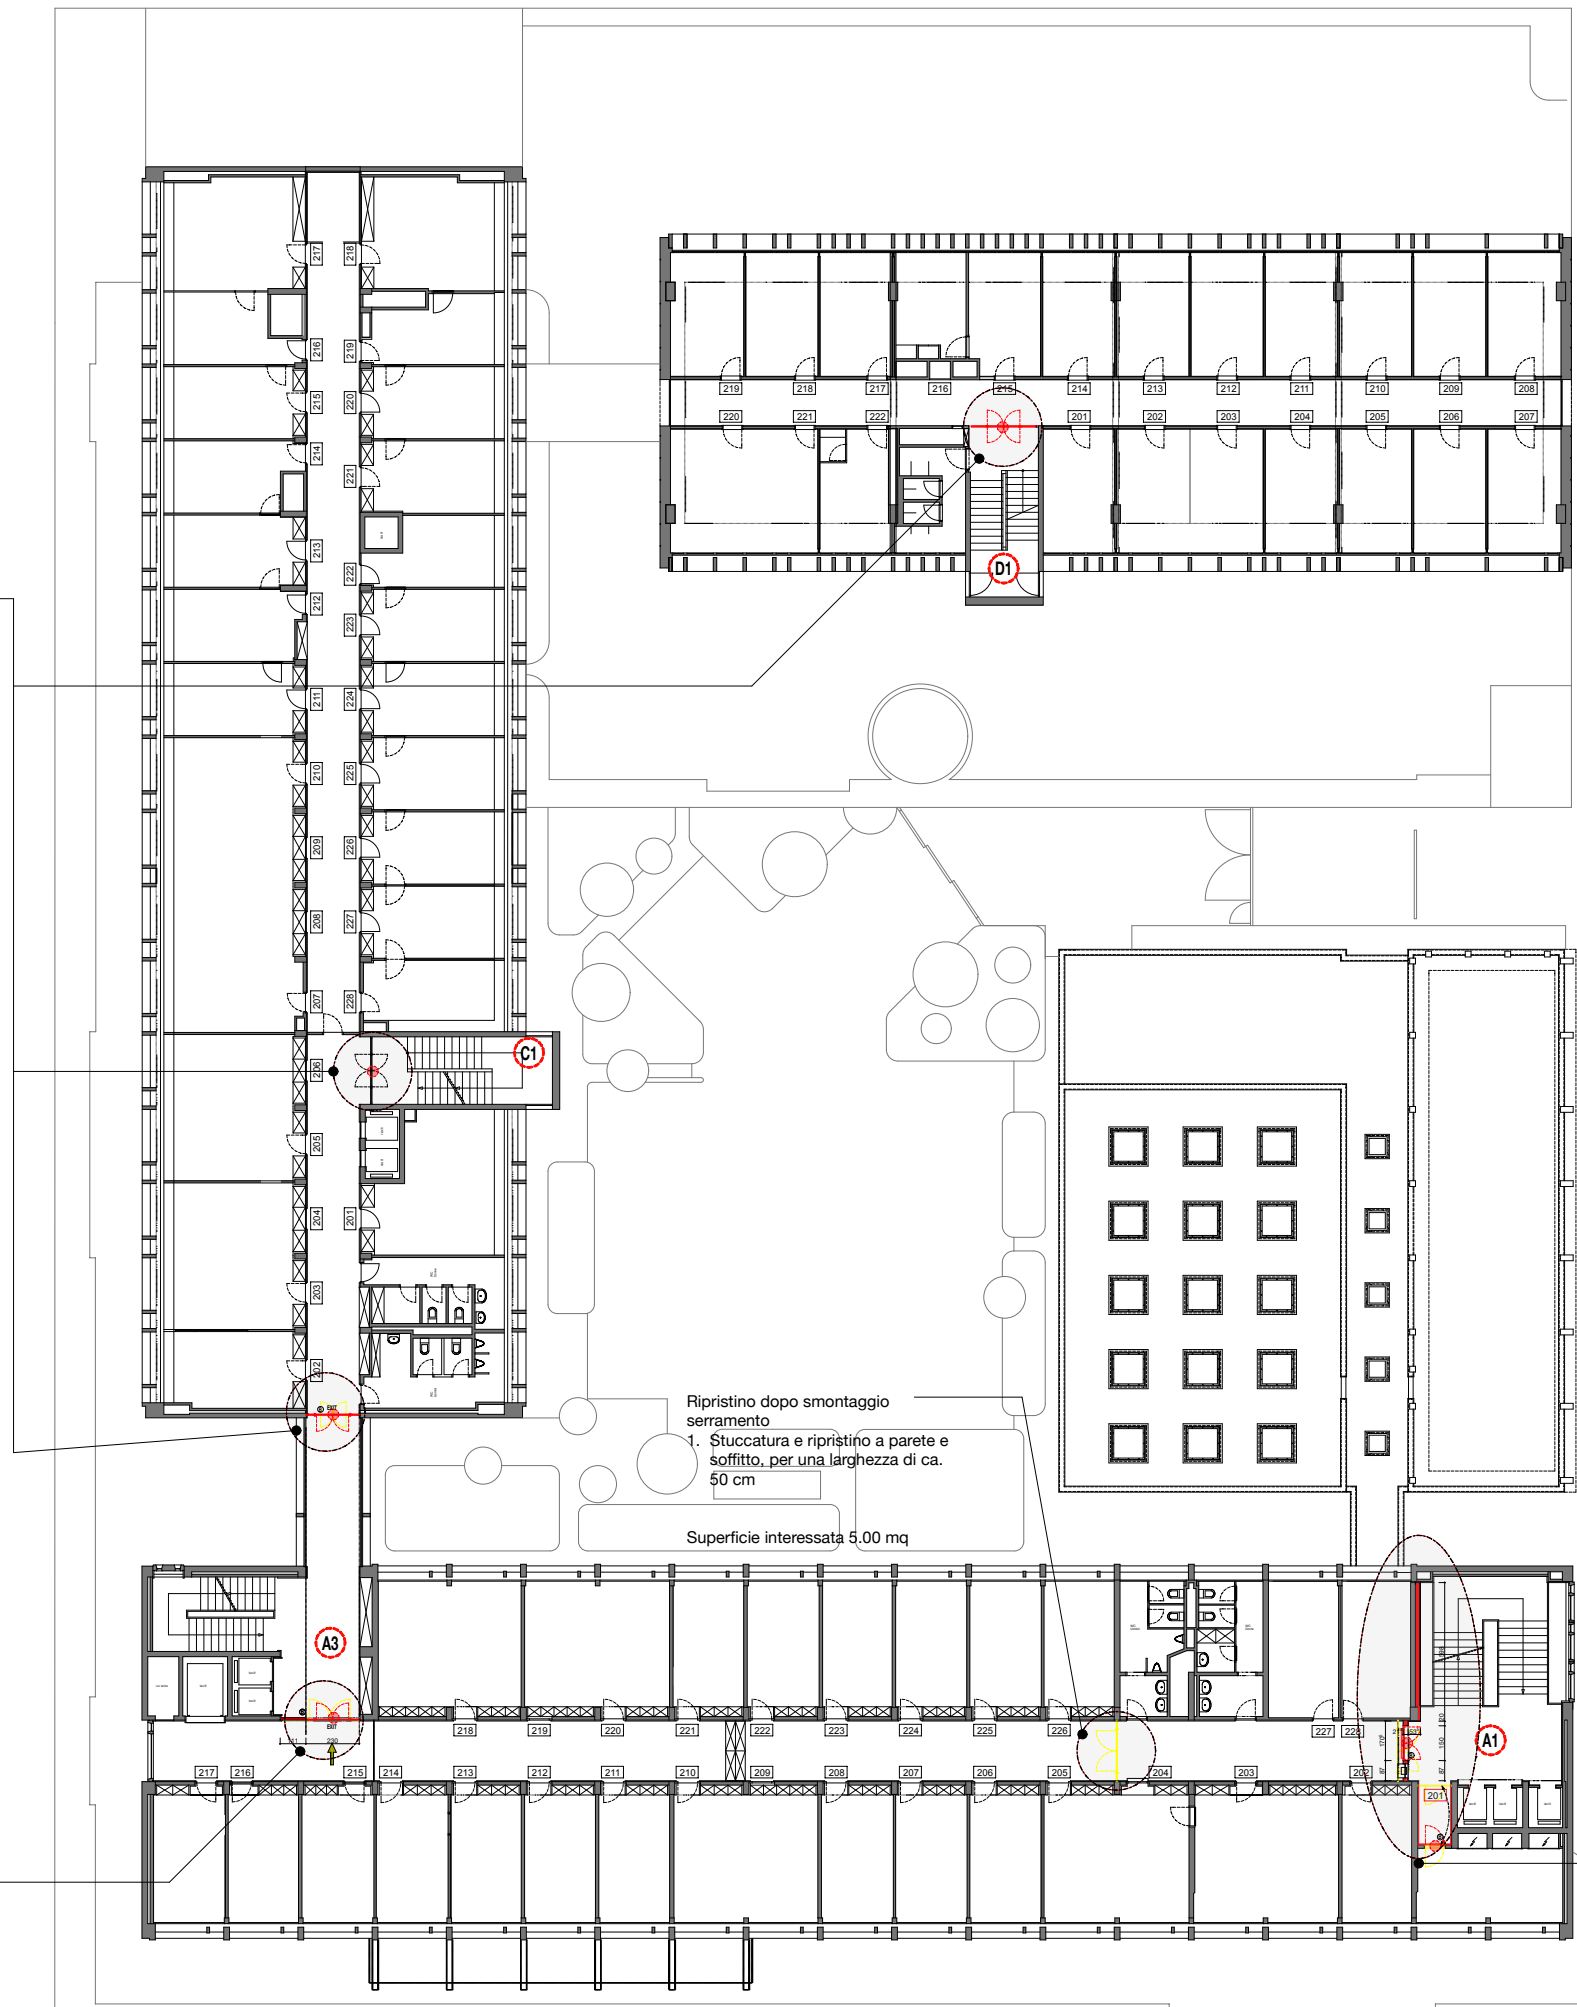

Ripristino dopo smontaggio serramento
 1. Stuccatura e ripristino a parete e soffitto, per una larghezza di ca. 50 cm

Superficie interessata 5.00 mq

VEDI PIANO
 n° 028.19.225