

Oggetto	PALAZZO DI GIUSTIZIA - LUGANO			Oggetto N°	028.PGL	File N°	01	Piano N°	206
Nome Piano	PIANTA 4° PIANO			Mappale	339	Variante	-		
Nome File	Disegnato	Data	Formato	Settore	Scala	Data	Modifica		
Arch.Panzerà Elvìs	31.07.2019	52 x 63 cm	-	1: 200	30.08.2019	-			




ValeggiaPanzerà e Associati sagl
 Architetti reg. | ota | vsi.asai
 Via Trevano 76 - 6900 Lugano
 tel. +41 (0)1 972 21 49
 fax. +41 (0)1 972 64 55
 e-mail vpa@architettpa.ch

Legenda

- Esistente
- Nuovo
- Demolizioni | Smontaggi
- Compartimenti
- Porte modificate e/o nuove

Veletta h. 38 cm
2.60 ml



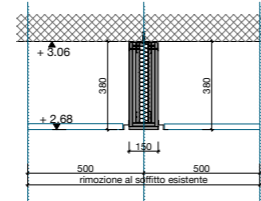


- Opere correlate :
1. Tagli e smontaggio Soffitto ribassato in metallo
 2. Modifica struttura
 3. Raccordo soffitto alla nuova veletta e recupero doghe soffitto esistenti

Superficie interessata 2.00 mq

N°	Dis.	Data	Correzioni
n	tt	nn-nn-nnnn	descrizione modifica

N°	Dis.	Data	Correzioni

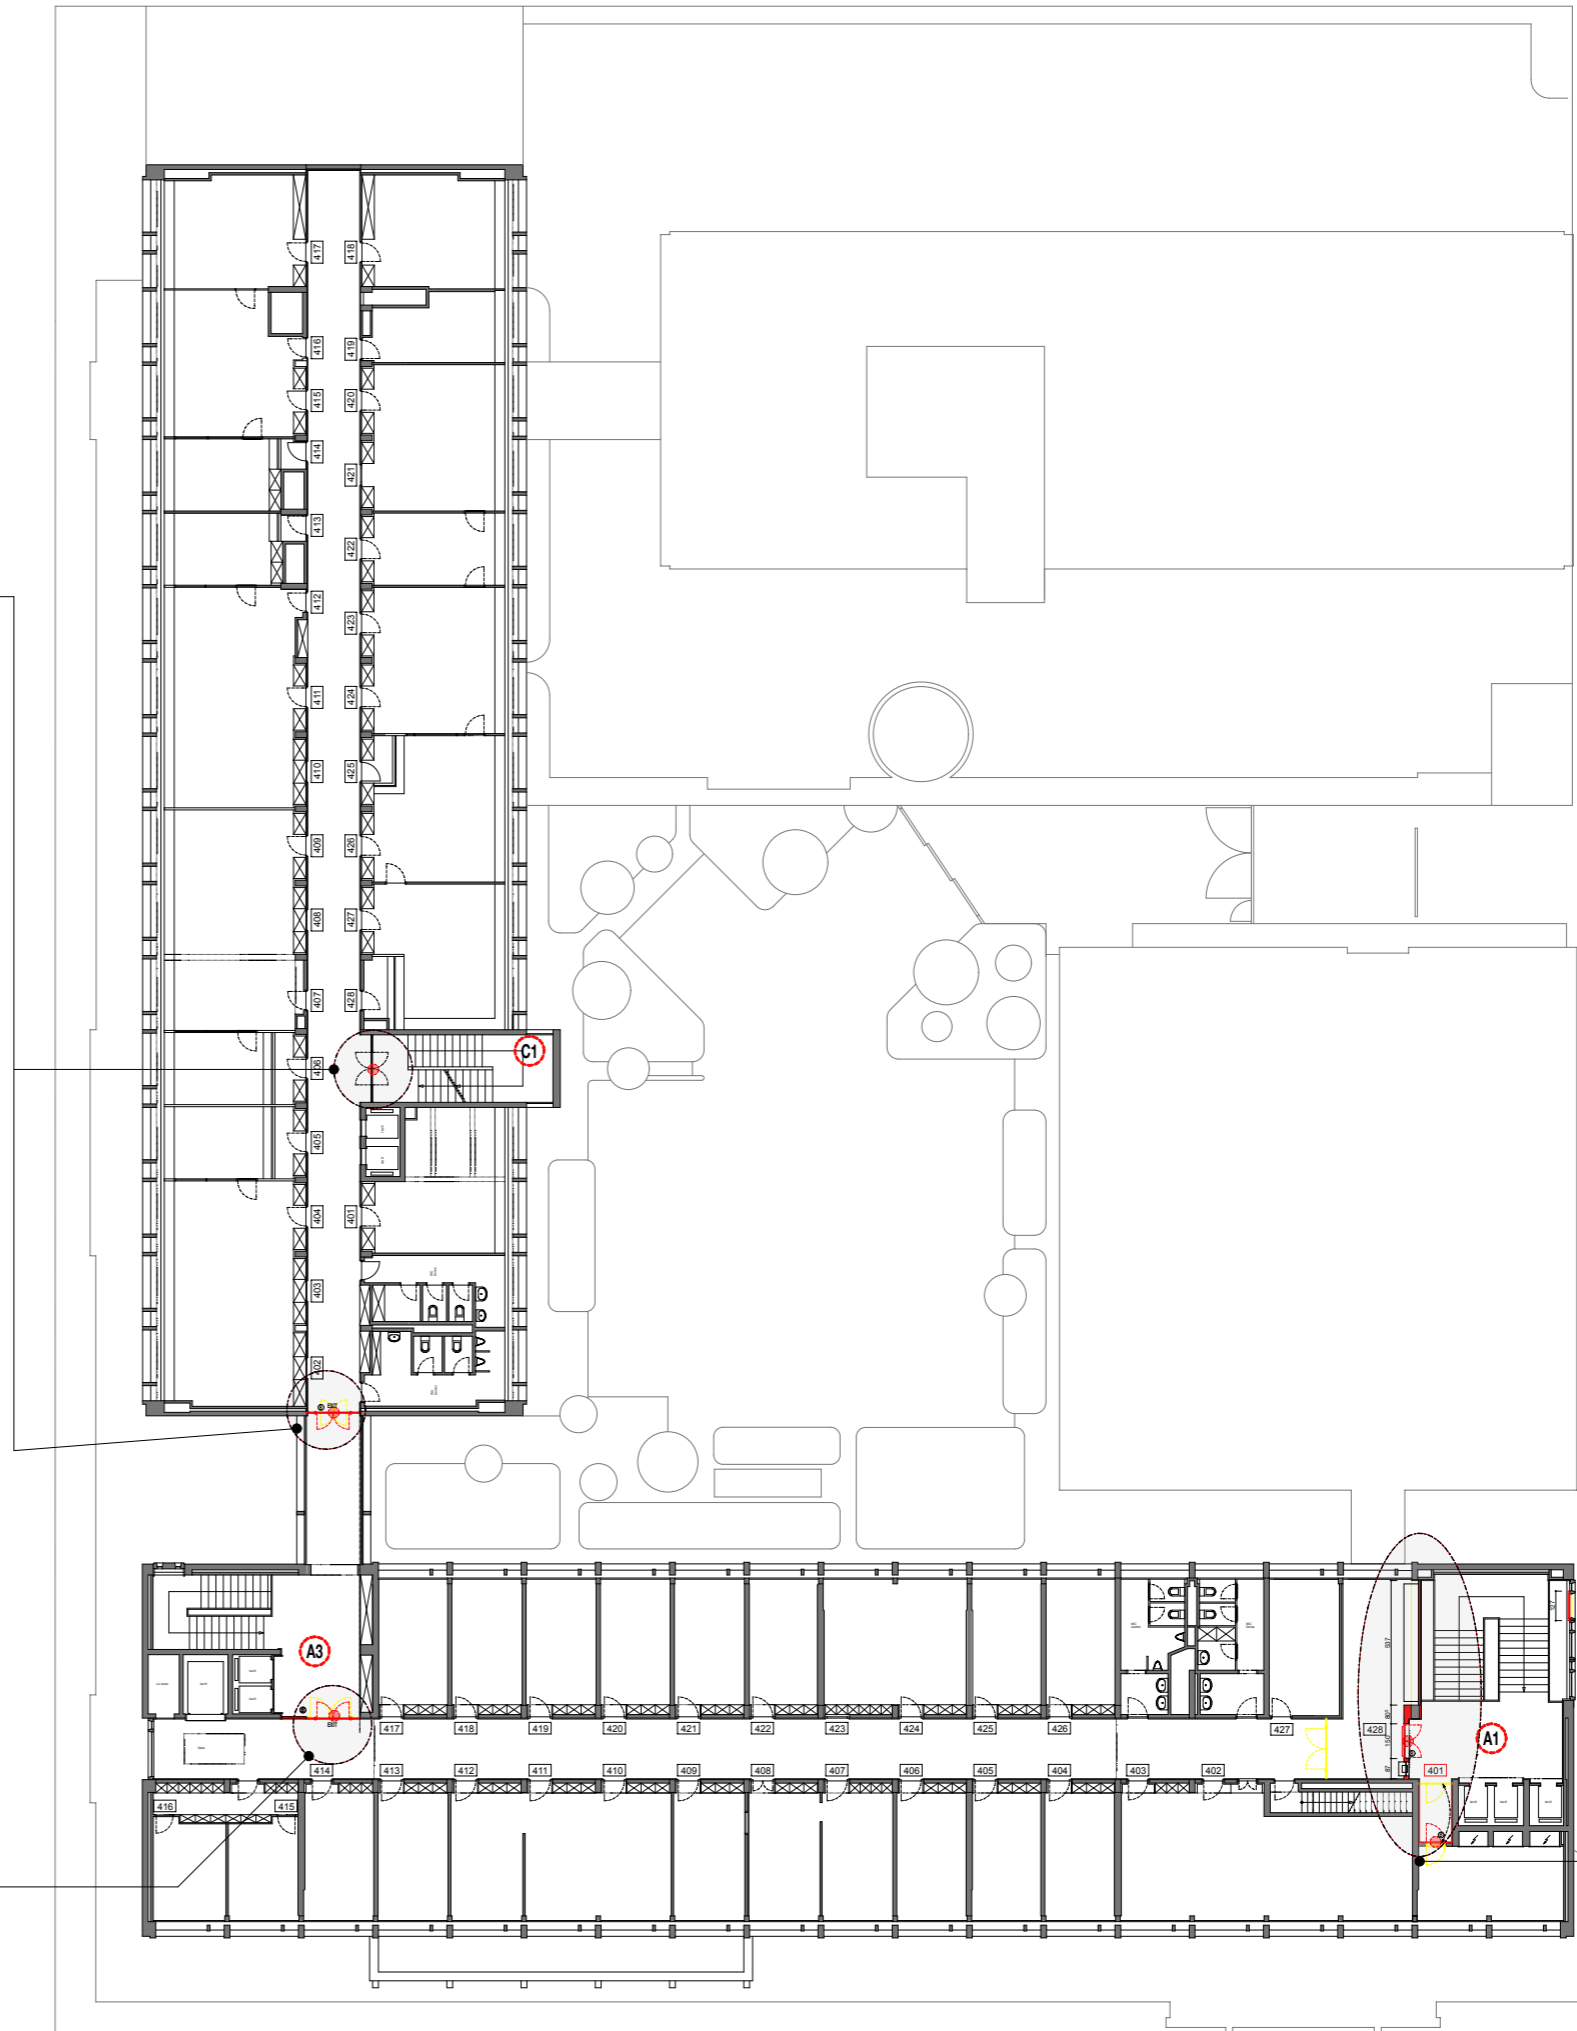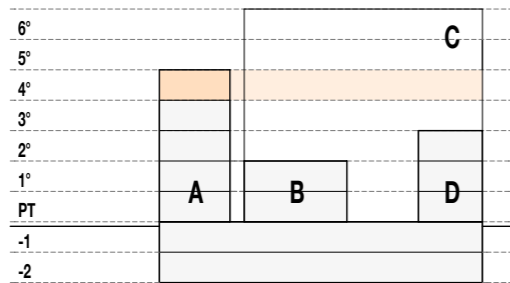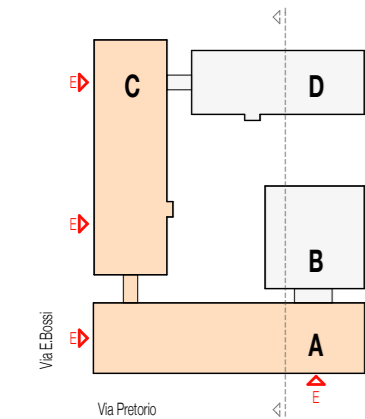

VEDI PIANO
 n° 028.19.225

VEDI PIANO
 n° 028.19.225