
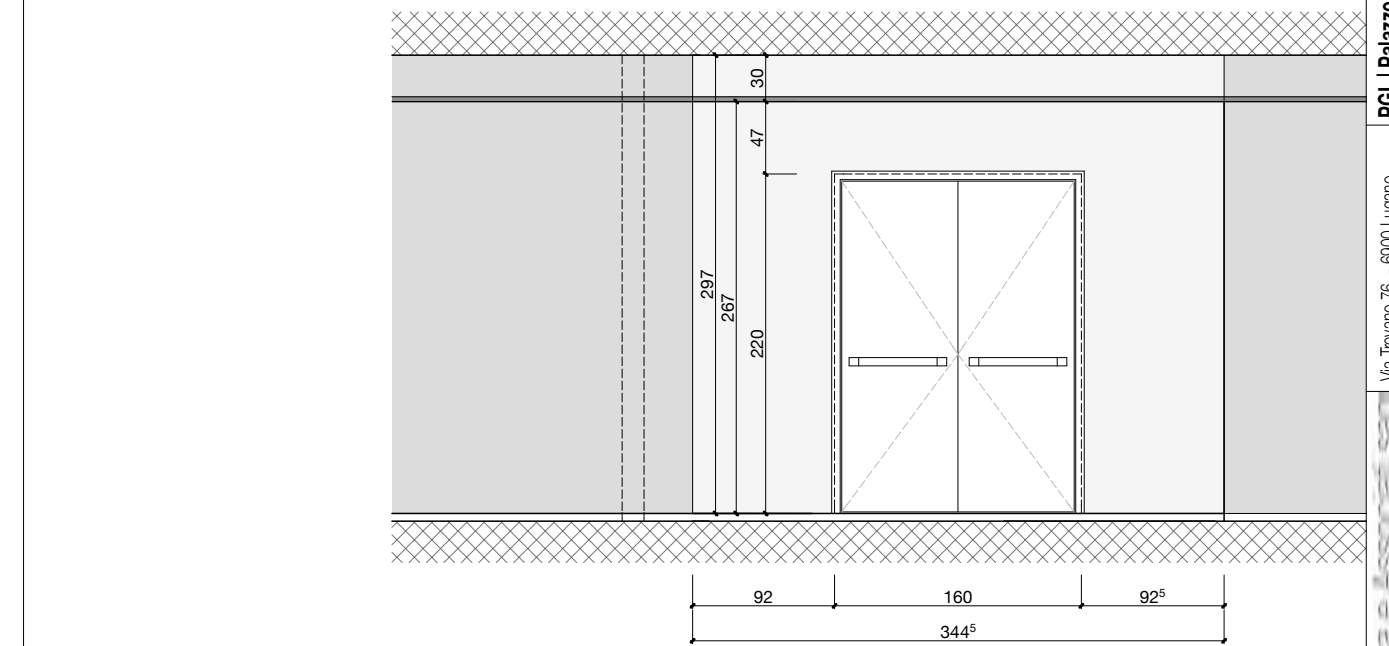
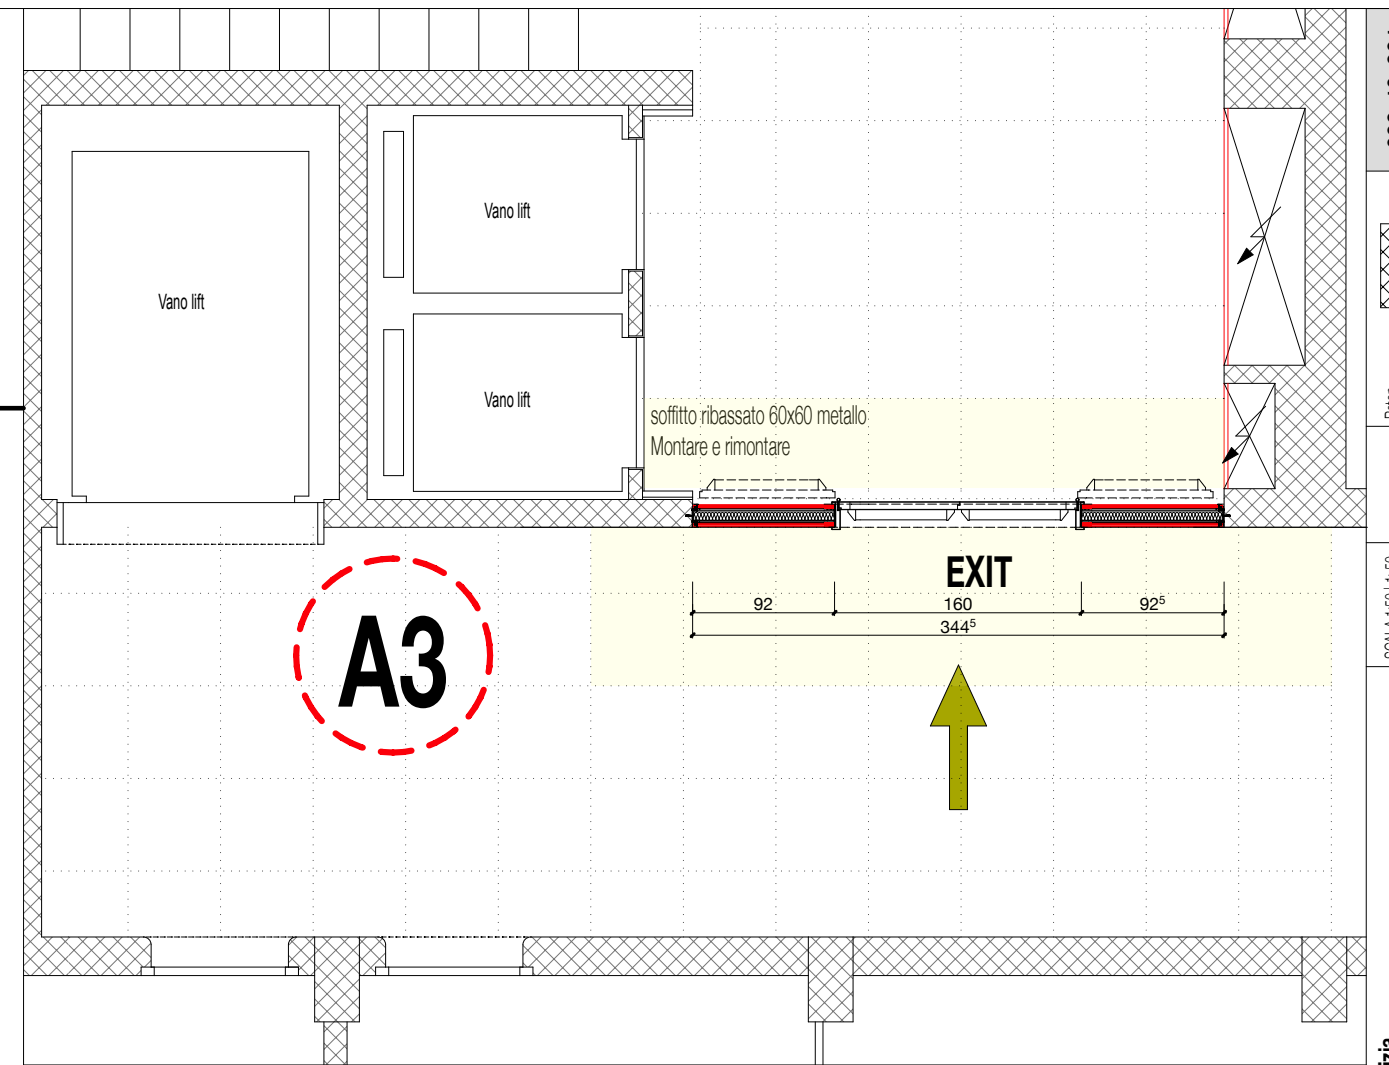


Parete A2 | P -1
Pianta, Sezione, Vista e Dettagli

A2 P-1 parete	2.65 x 2.97 = 7.90	mq
	5.60	ml testate pareti e architrave
	11.20	ml perimetro parete
	2.65	mq foro porta
	10.50	mq stabilitura 0.5 mm

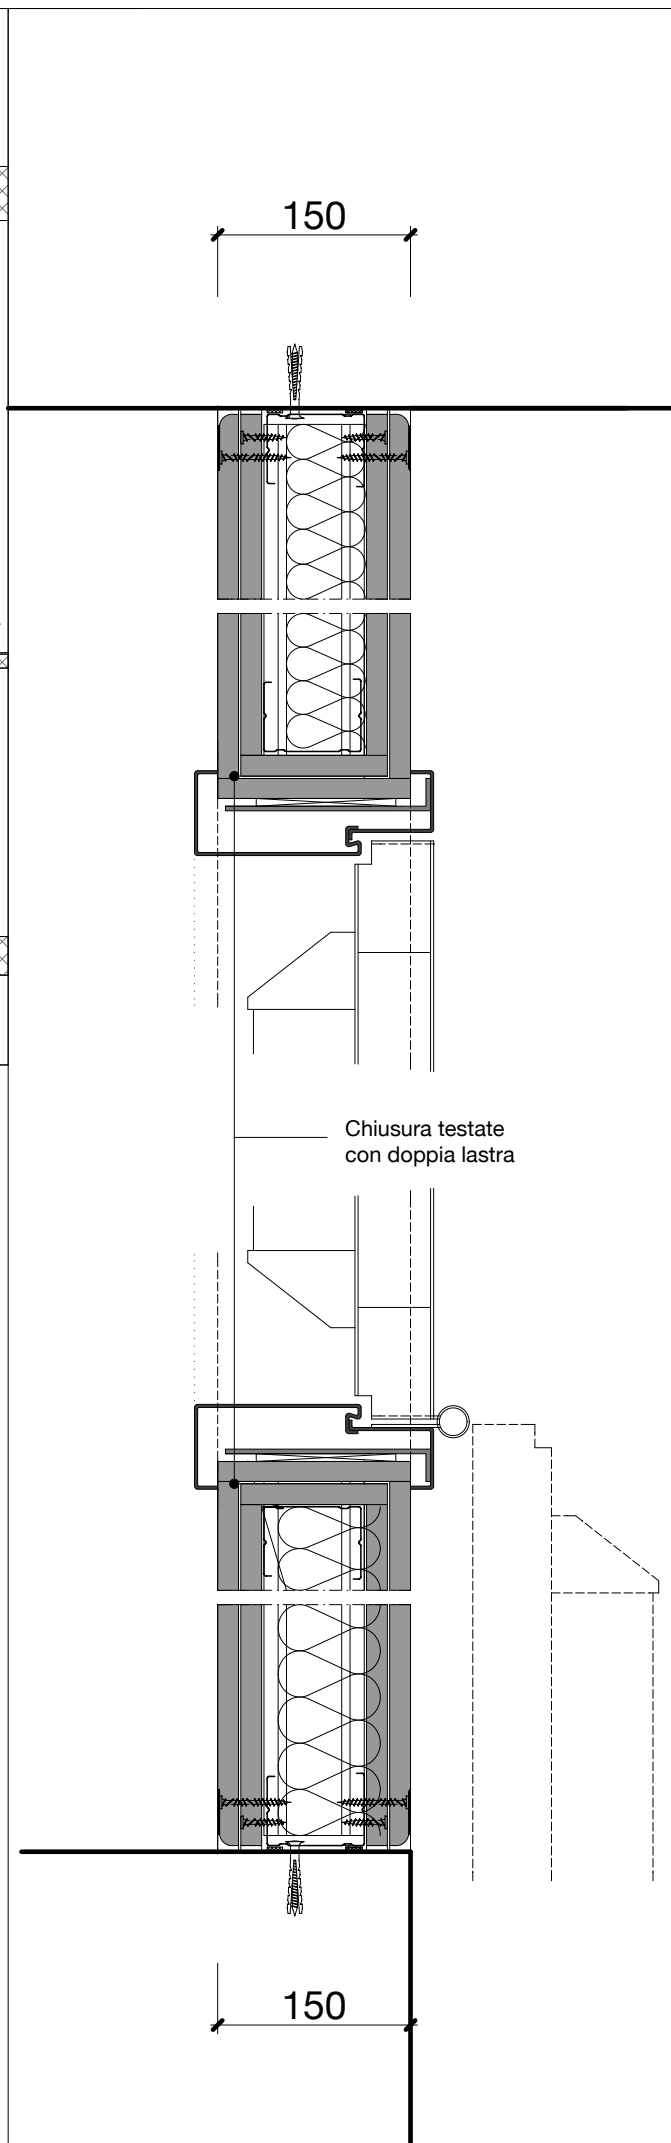

Parete A3 | P -1
Pianta, Sezione, Vista e Dettagli

A3 P-1 parete	3.44 x 2.97 = 10.50	mq
	6.00	ml testate pareti e architrave
	13.00	ml perimetro parete
	3.50	mq foro porta
	14.00	mq stabilitura 0.5 mm

028-19-221	mapp. 339	A2 A3 P-1
Beton	Muratura in cotto	PIANI APPALTO
SCALA 1:50 1:50	P -1	PARETE A2 P-1 - A3 P-1
PGL Palazzo di Giustizia Via Pretorio 6900 Lugano		
271.1 Opere da Gessatore costruzione a secco Pareti in cartongesso		
Via Trevano 76 - 6900 Lugano	+41 (0) 972 21 49	vpa@architettvpa.ch
tel.	+41 (0) 972 64 55	www.architettvpa.ch
fax.		
e-mail		
web		