
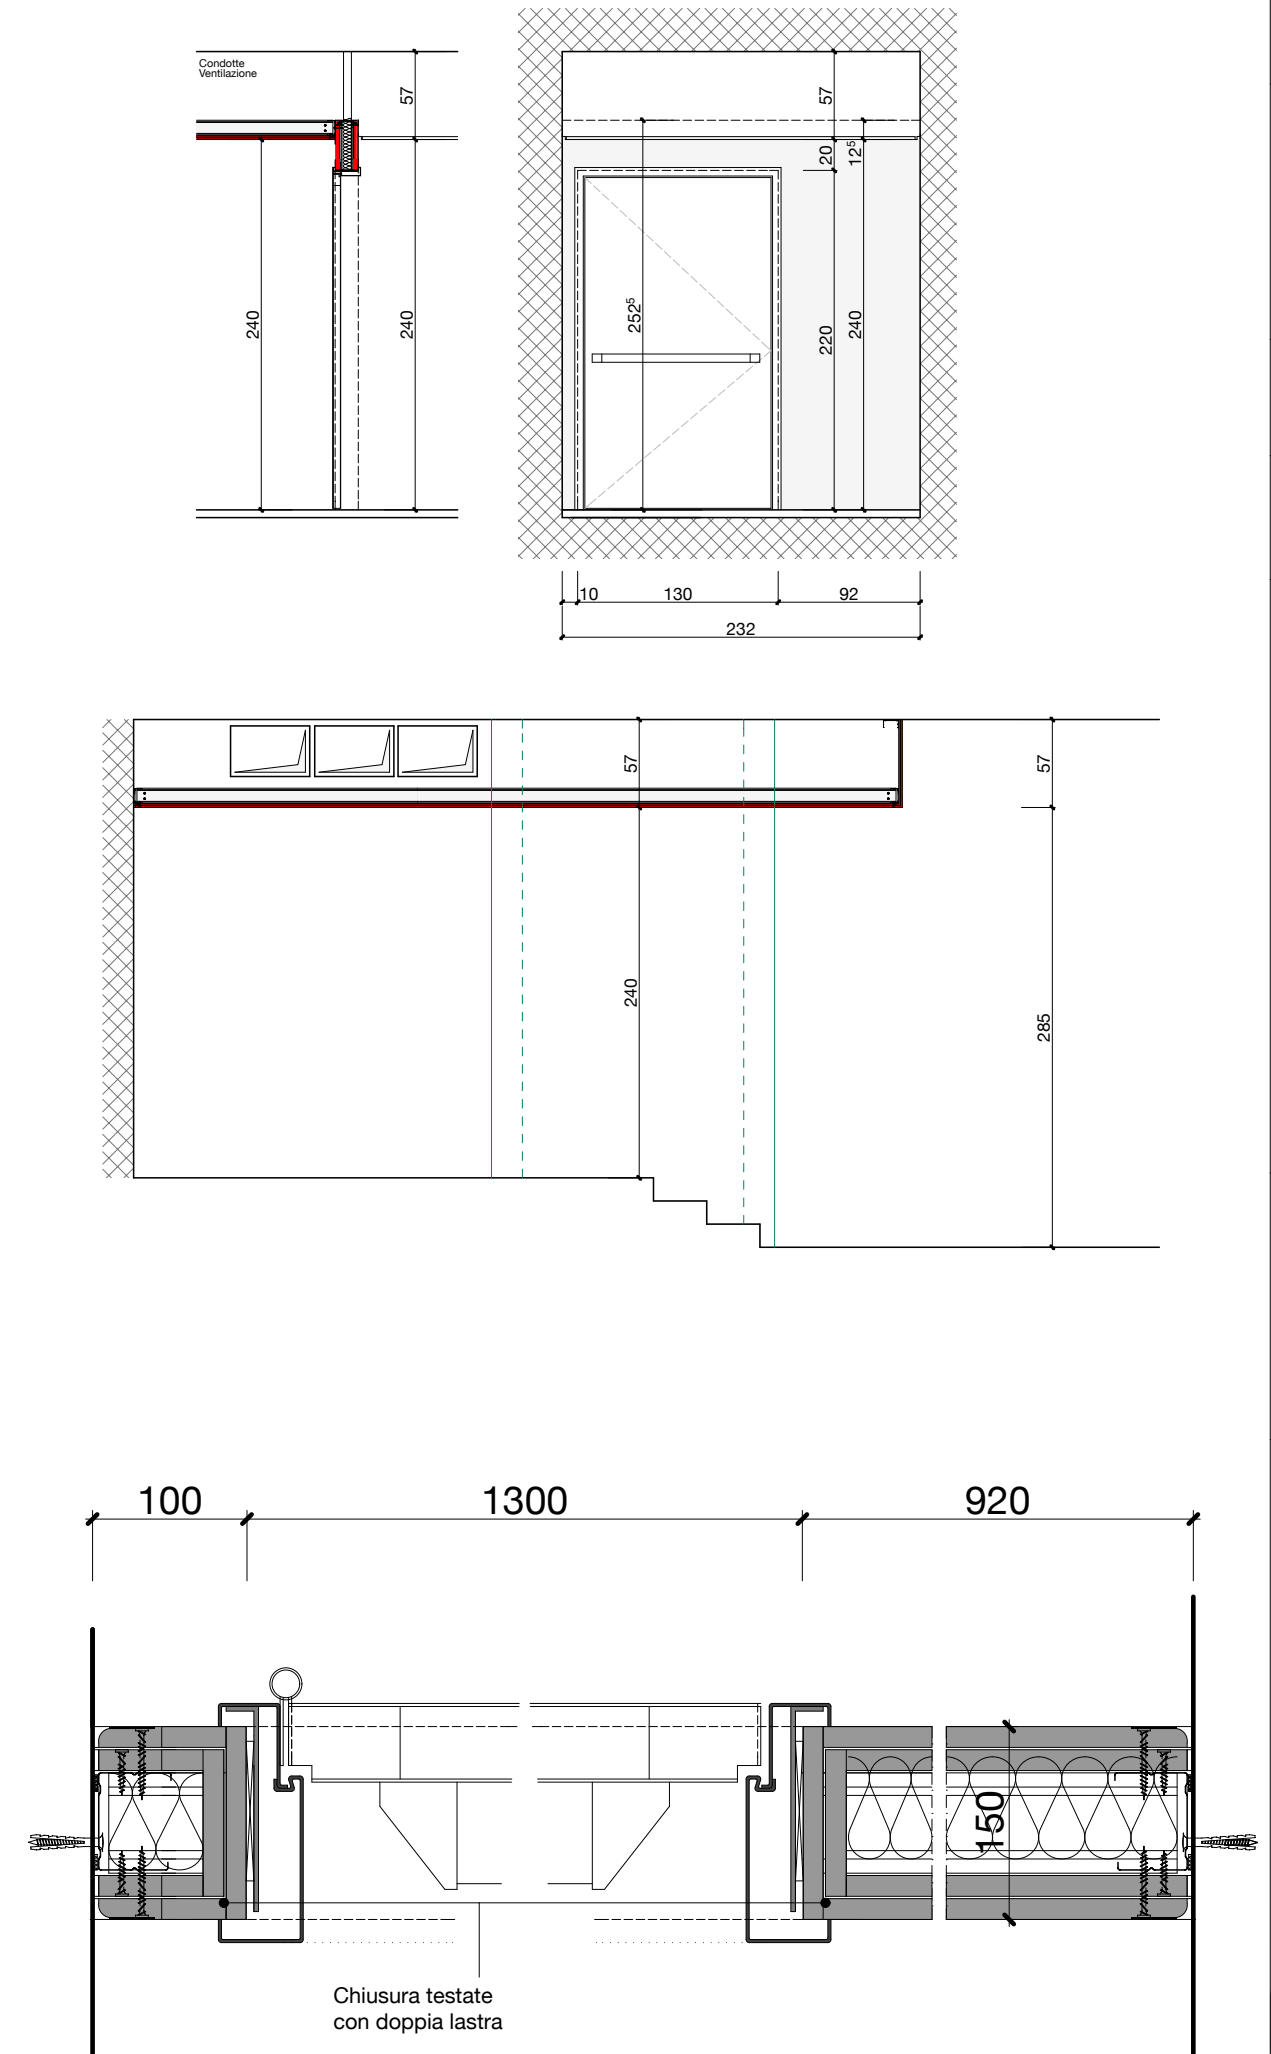


Parete - Soffitto EI 60 | Vano C2 | Piano - 1  
 Pianta, Sezione, Vista e Dettagli

C2   P-1 soffitto	21.00 mq soffitto	C2   P-1 parete	2.32 x 2.53 = 5.90 mq parete
	3.05 ml veletta h. 57 cm		6.00 ml testate mazzette e architrave
	2.70 ml perimetro		7.50 ml perimetro
	21.00 mq Lisciatura gesso Q3		2.90 mq foro porta
			5.50 mq stabilitura 0.5 mm

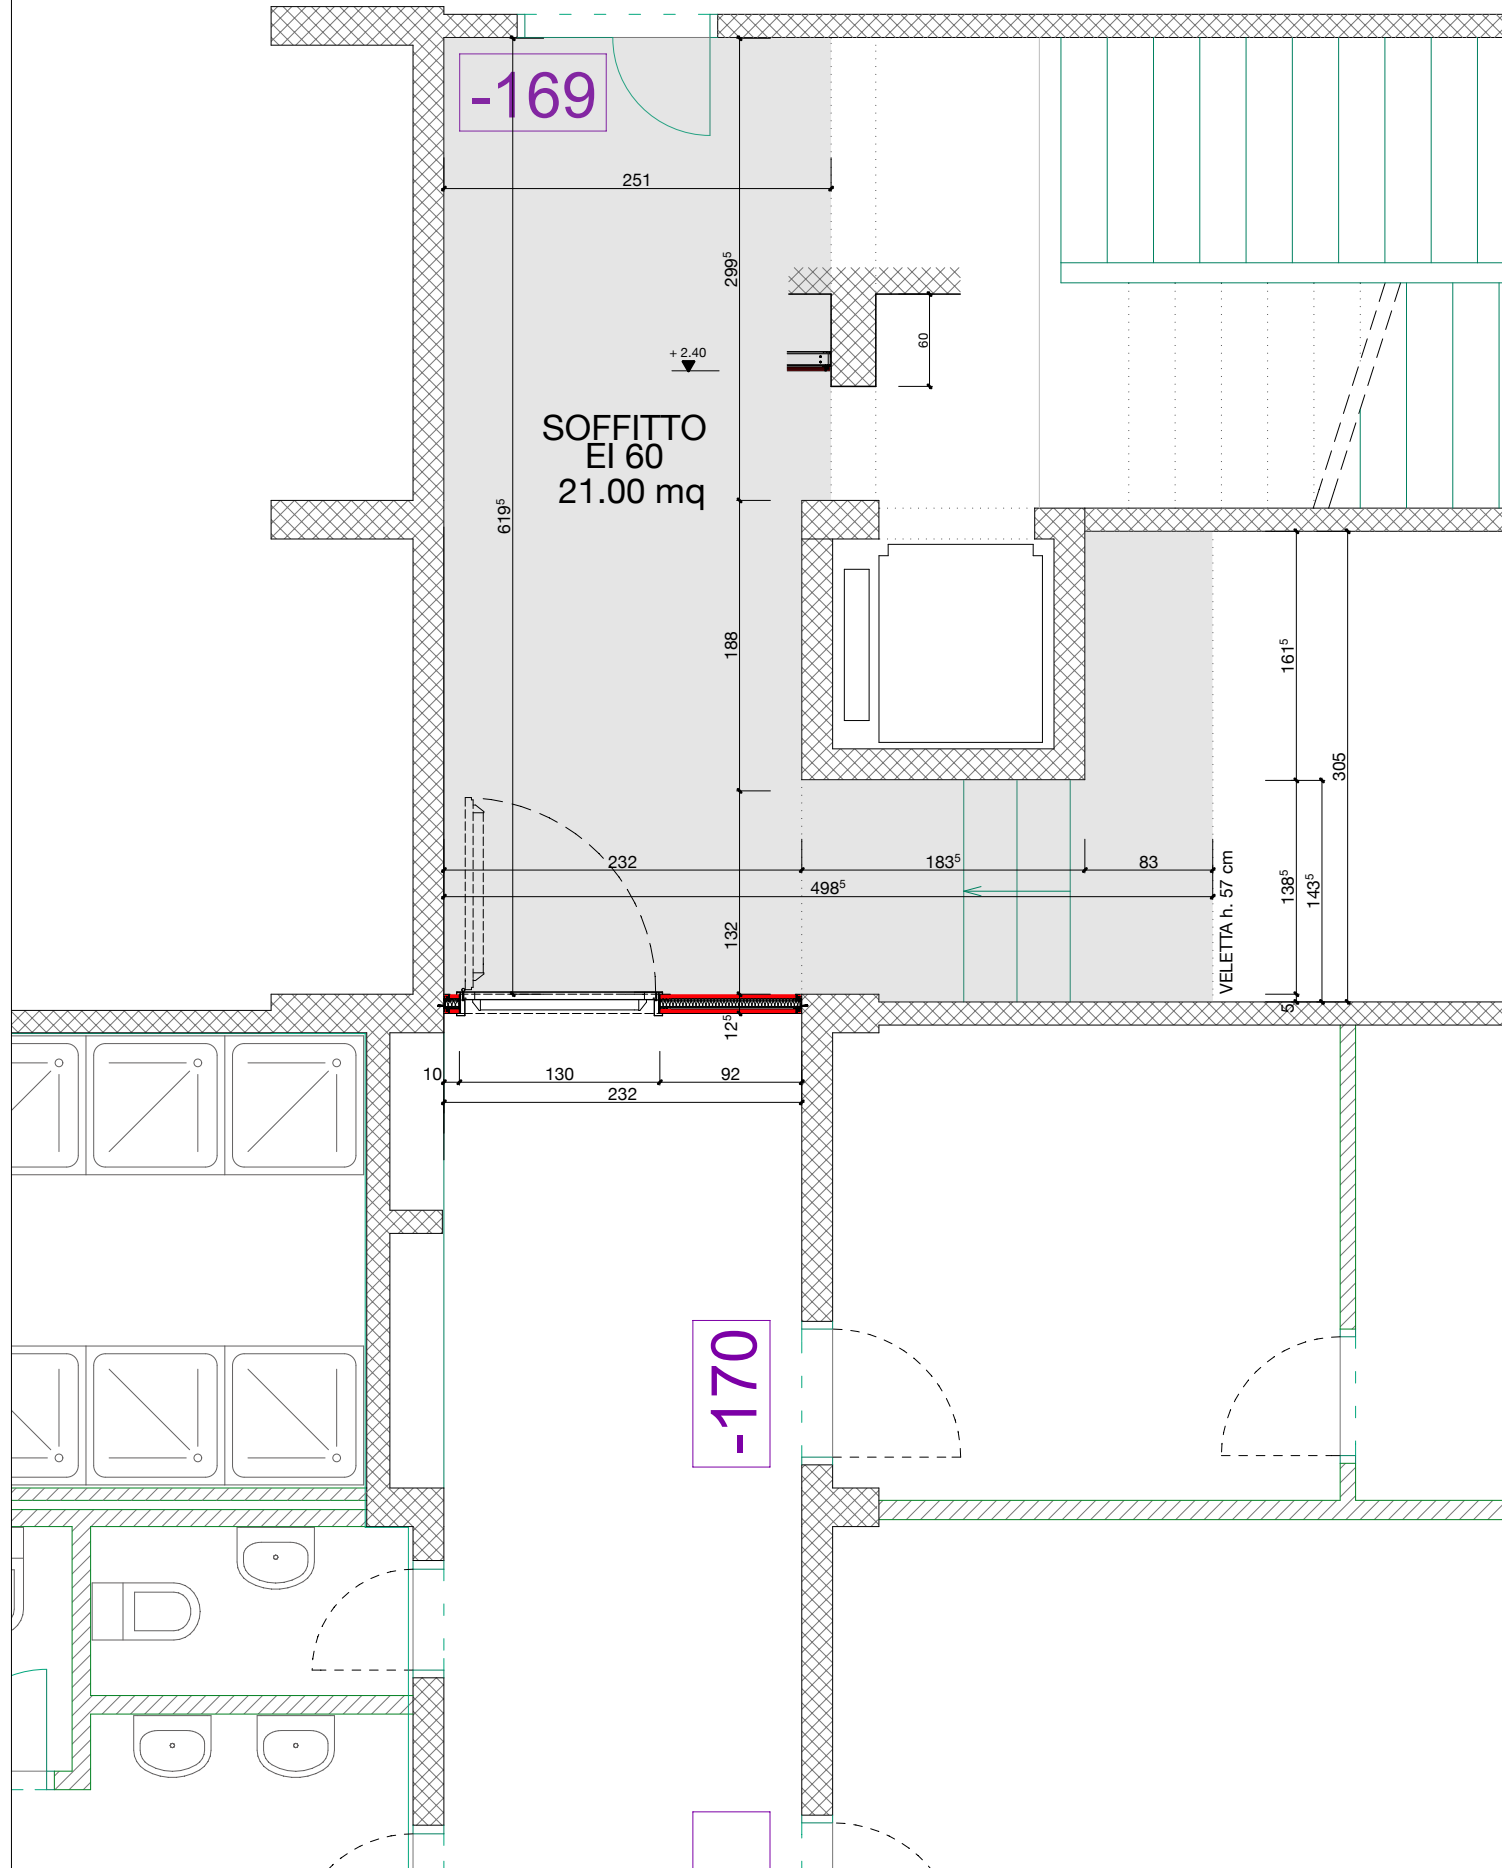

028-19-222		mapp. 339	
ESISTENTE		PIANI APPALTO	
MURATURA IN SICO		P-1	
SCALA 1:50   1:50		PGL   Palazzo di Giustizia Via Pretorio   6900 Lugano	
271.1 Opere da Gessatore costruzione a secco Pareti in cartongesso e Soffitto EI 60		Via Trevano 76 - 6900 Lugano tel. +41 (0) 972 21 49 fax. +41 (0) 972 64 55 e-mail vpa@architettipa.ch web www.architettipa.ch	
Valogger Panzera e Associati s.r.l. architetture   architettura d'interno   interior design		Architetti RegB   otia   vsi.asai	