



Parete - Vano B1
Piano Tipo - Pianta, Sezione e Vista

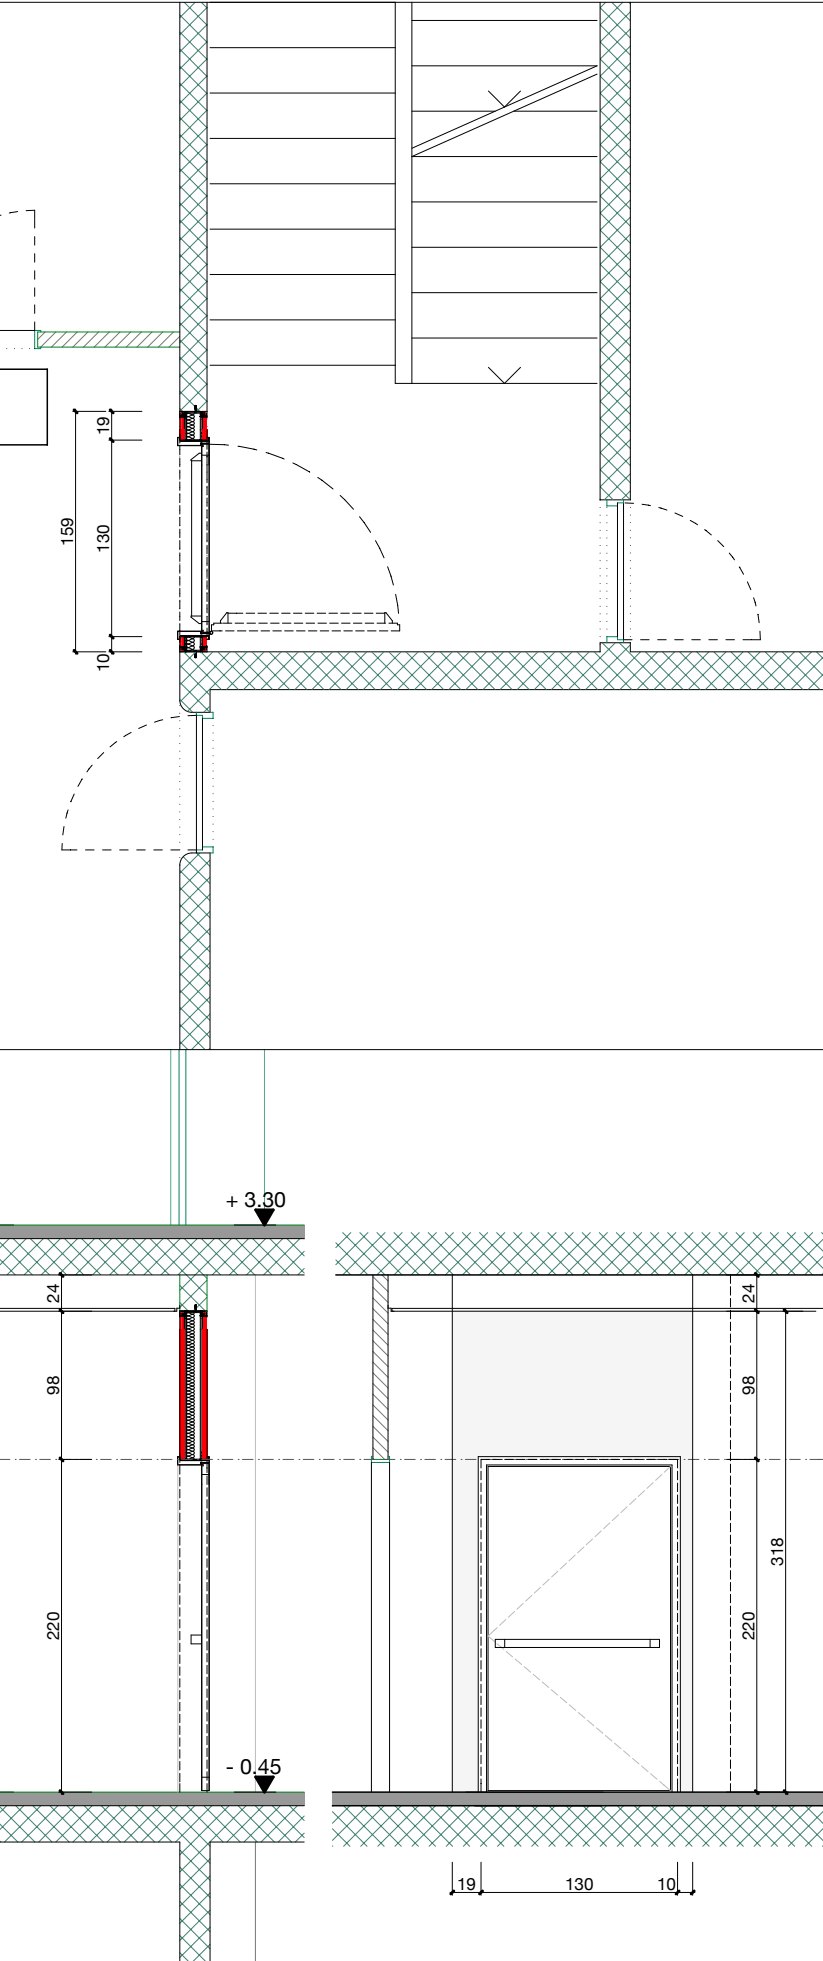


Parete - Vano B1
spess. 150 mm

B1 P-2	1.59 x 2.97 = 4.50 mq
B1 P-1	1.59 x 3.18 = 5.10 mq
B1 PT	1.59 x 2.97 = 4.80 mq
B1 1°P	1.59 x 2.97 = 4.80 mq

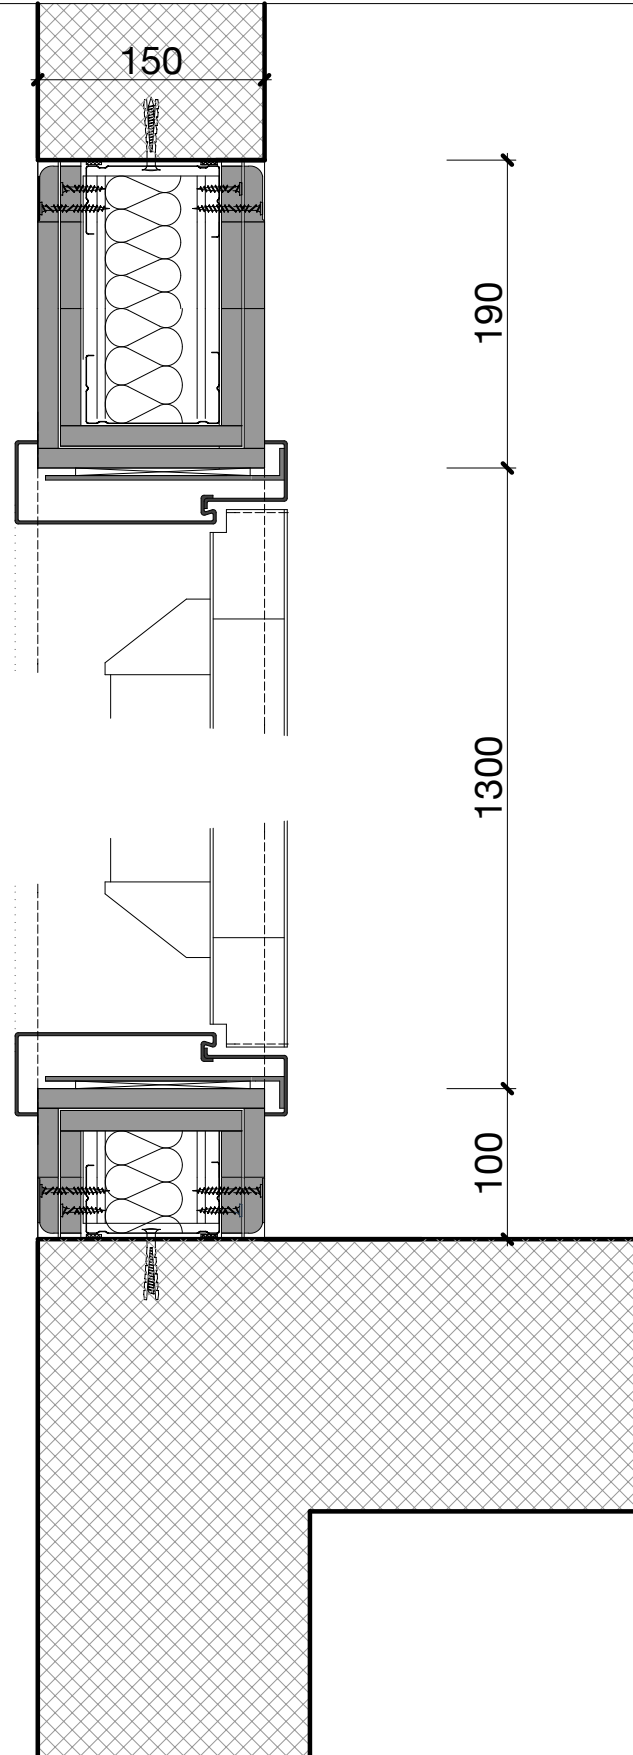

Parete - Locale B 128 1°P
spess. 295 mm

B 128 1°P	3.07 x 2.97 = 9.10 mq parete
	0.12 x 2.97 = 0.45 mq conguaglio

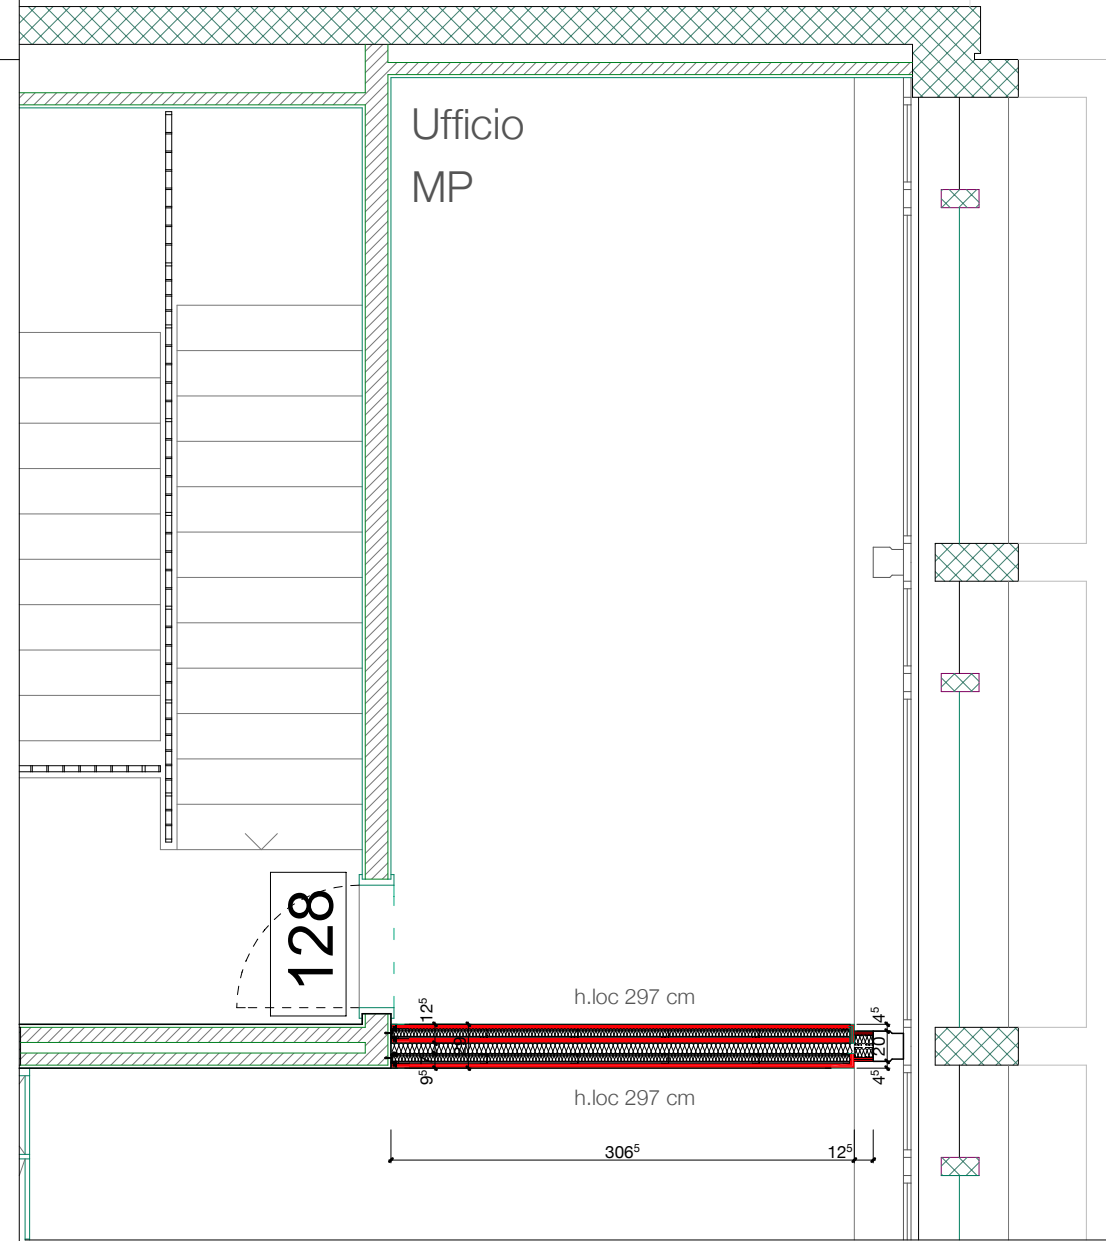

028-19-223
mapp. 339
A2 P-2

ESISTENTE
Muratura in Sico

PIANI APPALTO

SCALA 1:50 | 1:50
P1°

PGL | Palazzo di Giustizia
Via Pretorio | 6900 Lugano
271.1 Opere da Gessatore costruzione a secco
Pareti in cartongesso

Via Trevano 76 - 6900 Lugano
tel. +41 (0)1 972 21 49
fax. +41 (0)1 972 64 55
e-mail vpa@architettivpa.ch
web www.architettivpa.ch

Valegri Panzera e Associati s.a.s.
Architetti RegB | oia | vsi.assai