
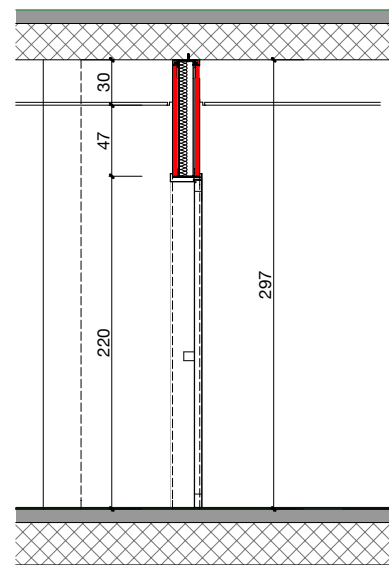
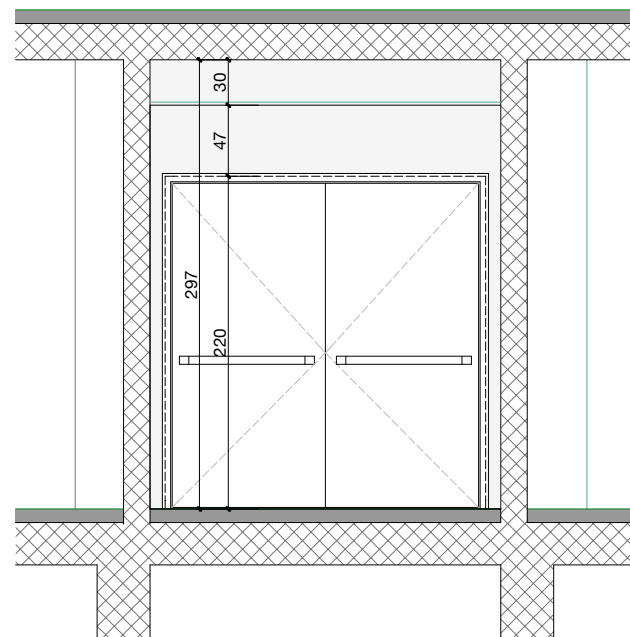




Parete - Vano C2 | PT
Piano Tipo - Pianta, Sezione e Vista

C2 | PT 2.24 x 2.97 = 6.70 mq

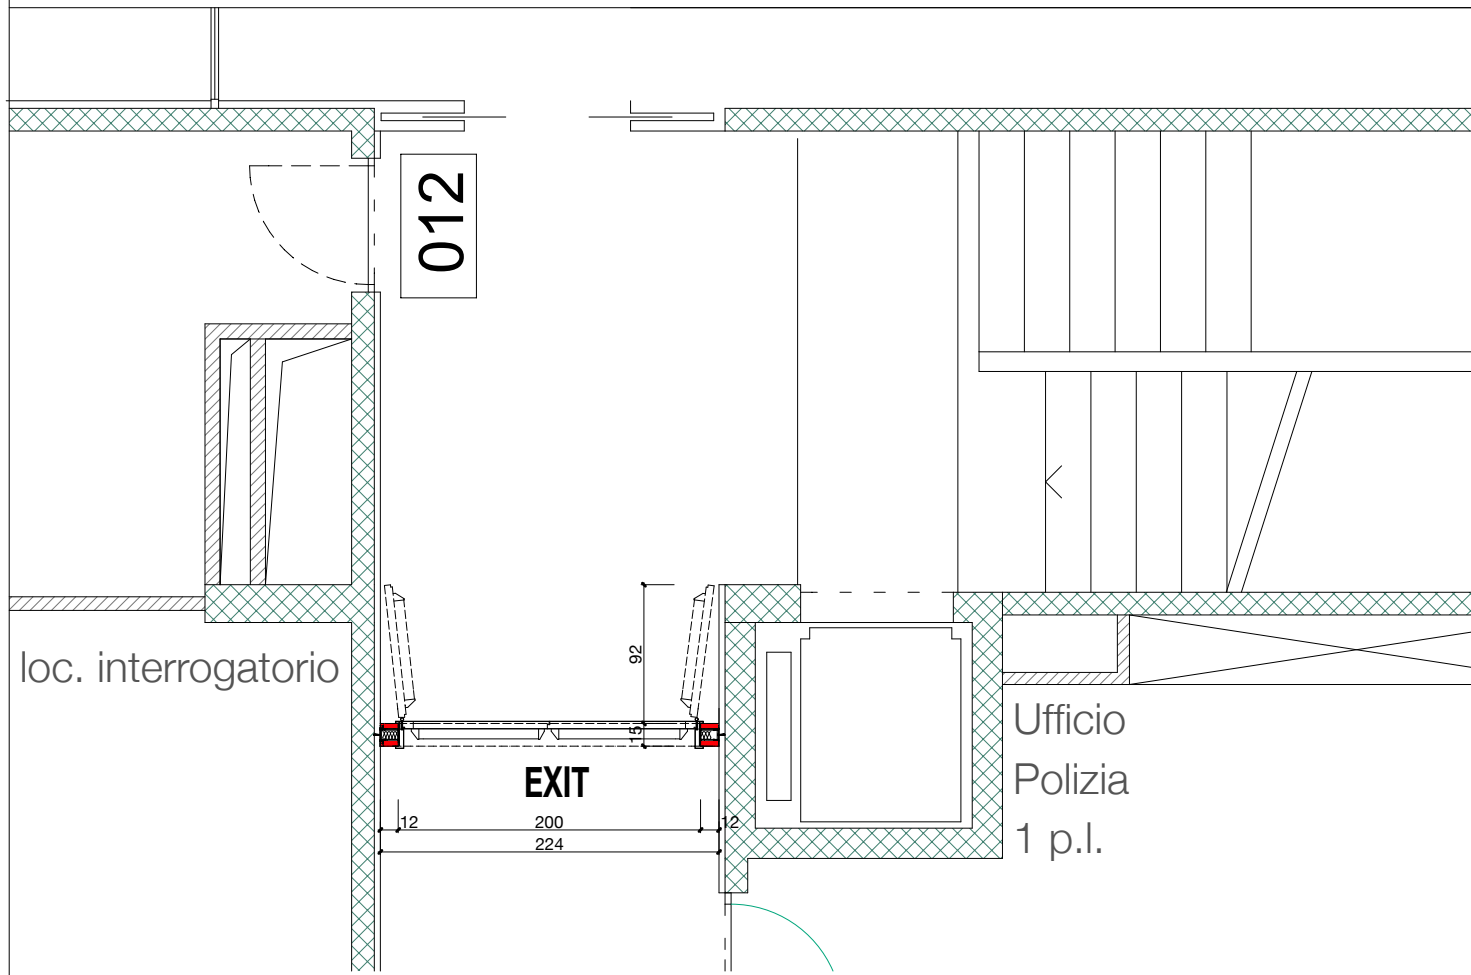

Parete - Vano D1 | PT
Piano - Pianta, Sezione e Vista

D1 | PT 14.60 mq parete
24.00 ml perimetro

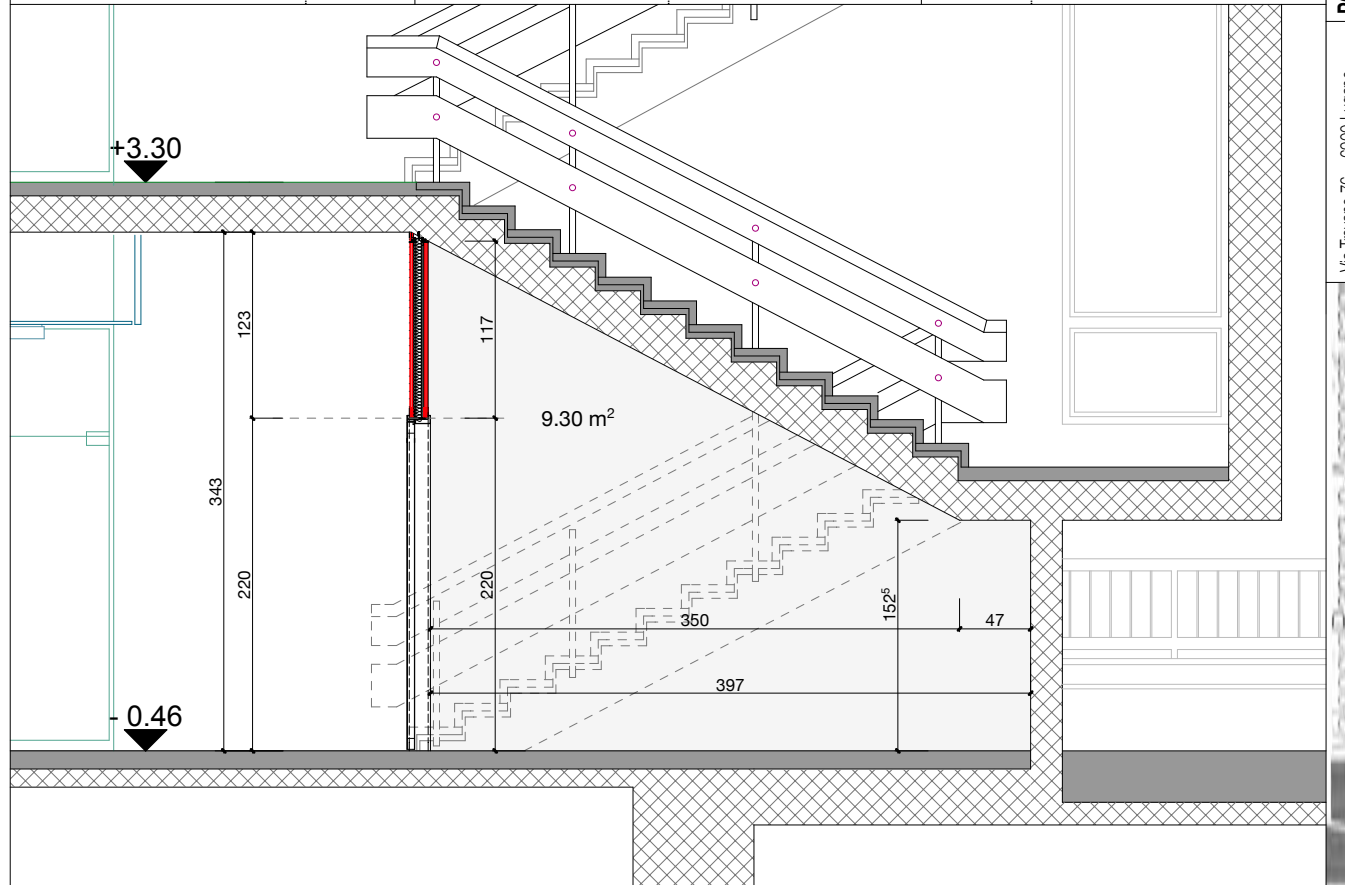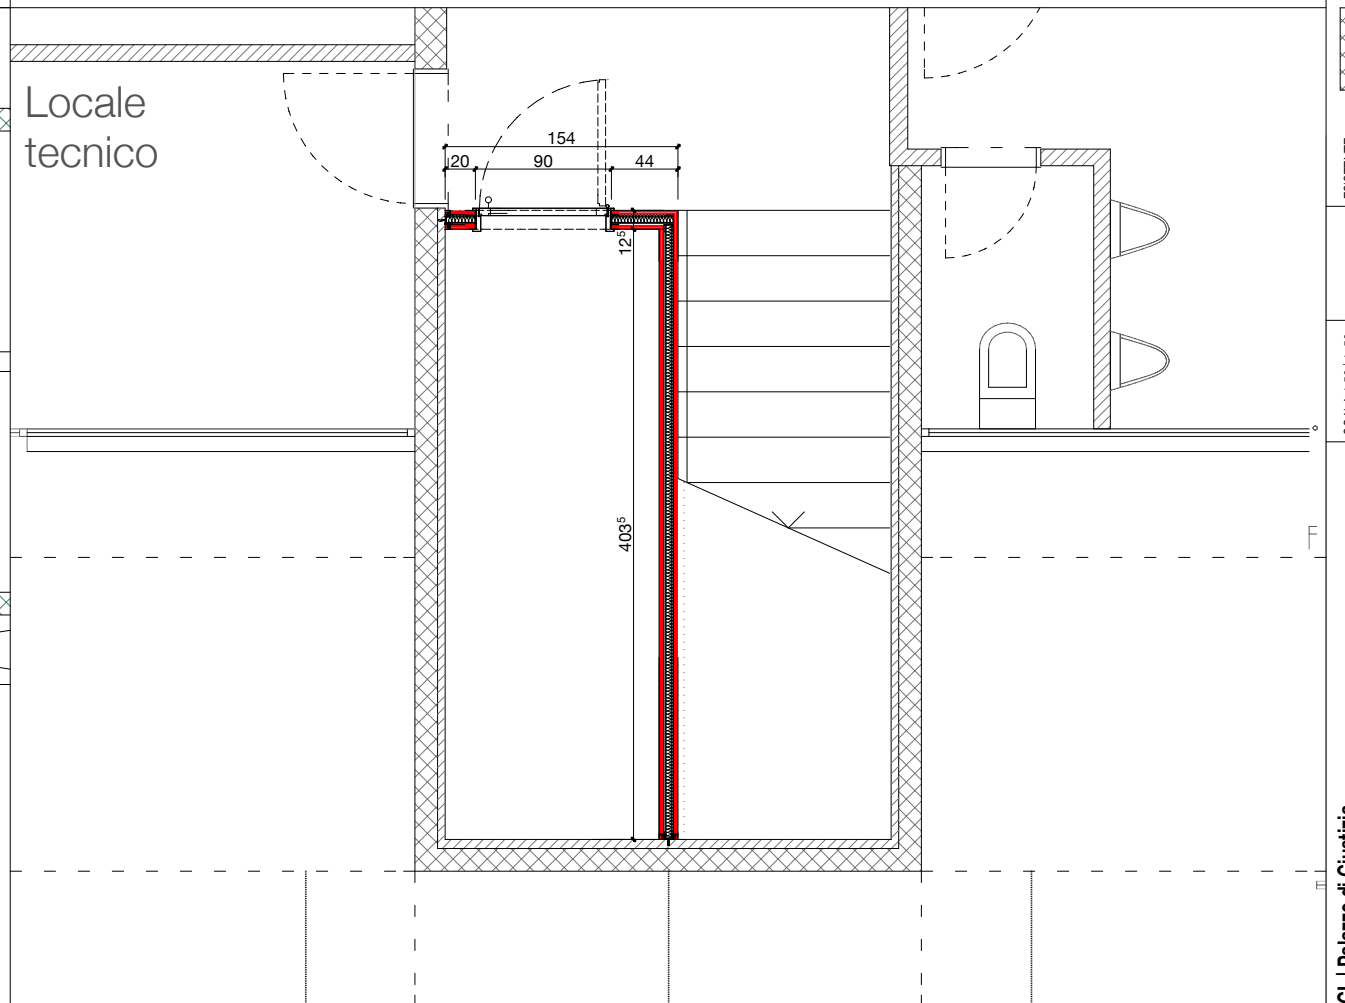

028-19-224	mapp. 339	C2 D1
ESISTENTE Muratura in Sico	PIANI APPALTO	
SCALA 1:50 1:50	PT	PARETE C2 PT e D1 PT
PGL Palazzo di Giustizia Via Pretorio 6900 Lugano		
271.1 Opere speciali da Gessatore Pareti Blocco D e C		
Via Trevano 76 - 6900 Lugano tel. +41 (0)1 972 21 49 fax. +41 (0)1 972 64 55 e-mail vpa@architettivpa.ch web www.architettivpa.ch	Vago Panzeri e Associati s.a.s. Architettura e ingegneria di interni e esterni	
Architetti RagB oia vsi.assai		