
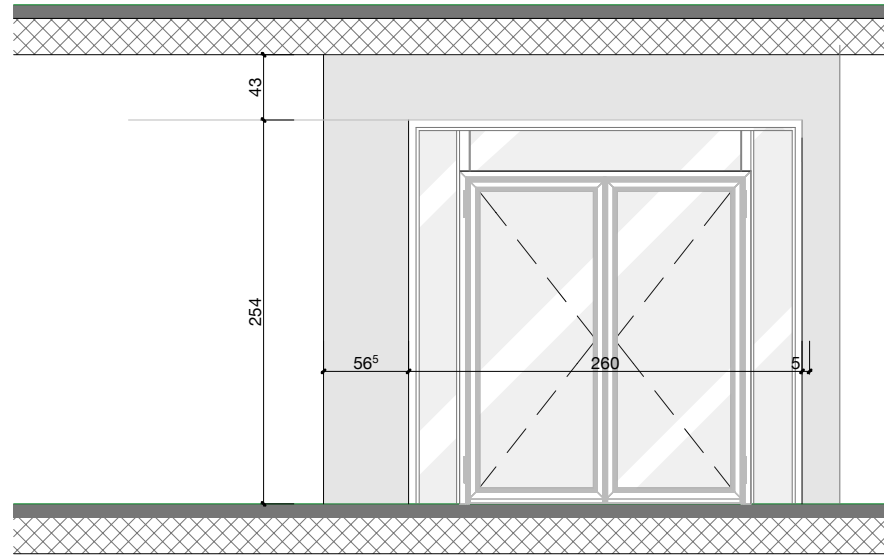
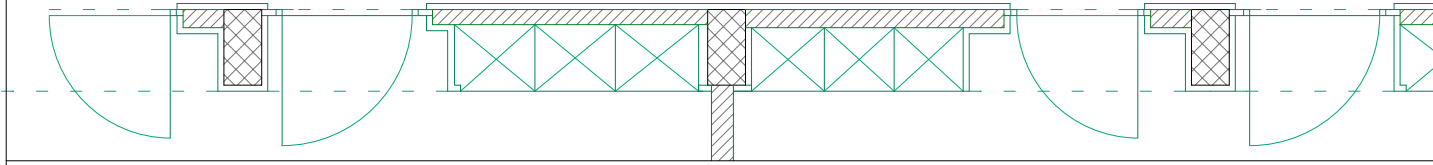


Parete EI 30 - Vano A3 | disegno tipo per 1°P, 2°P, 3°P, 4°P
 Piano Tipo - Pianta, Sezione e Vista

A3 vano scale 2.50 mq parete
 3.00 ml testa parete
 7.60 ml perimetro

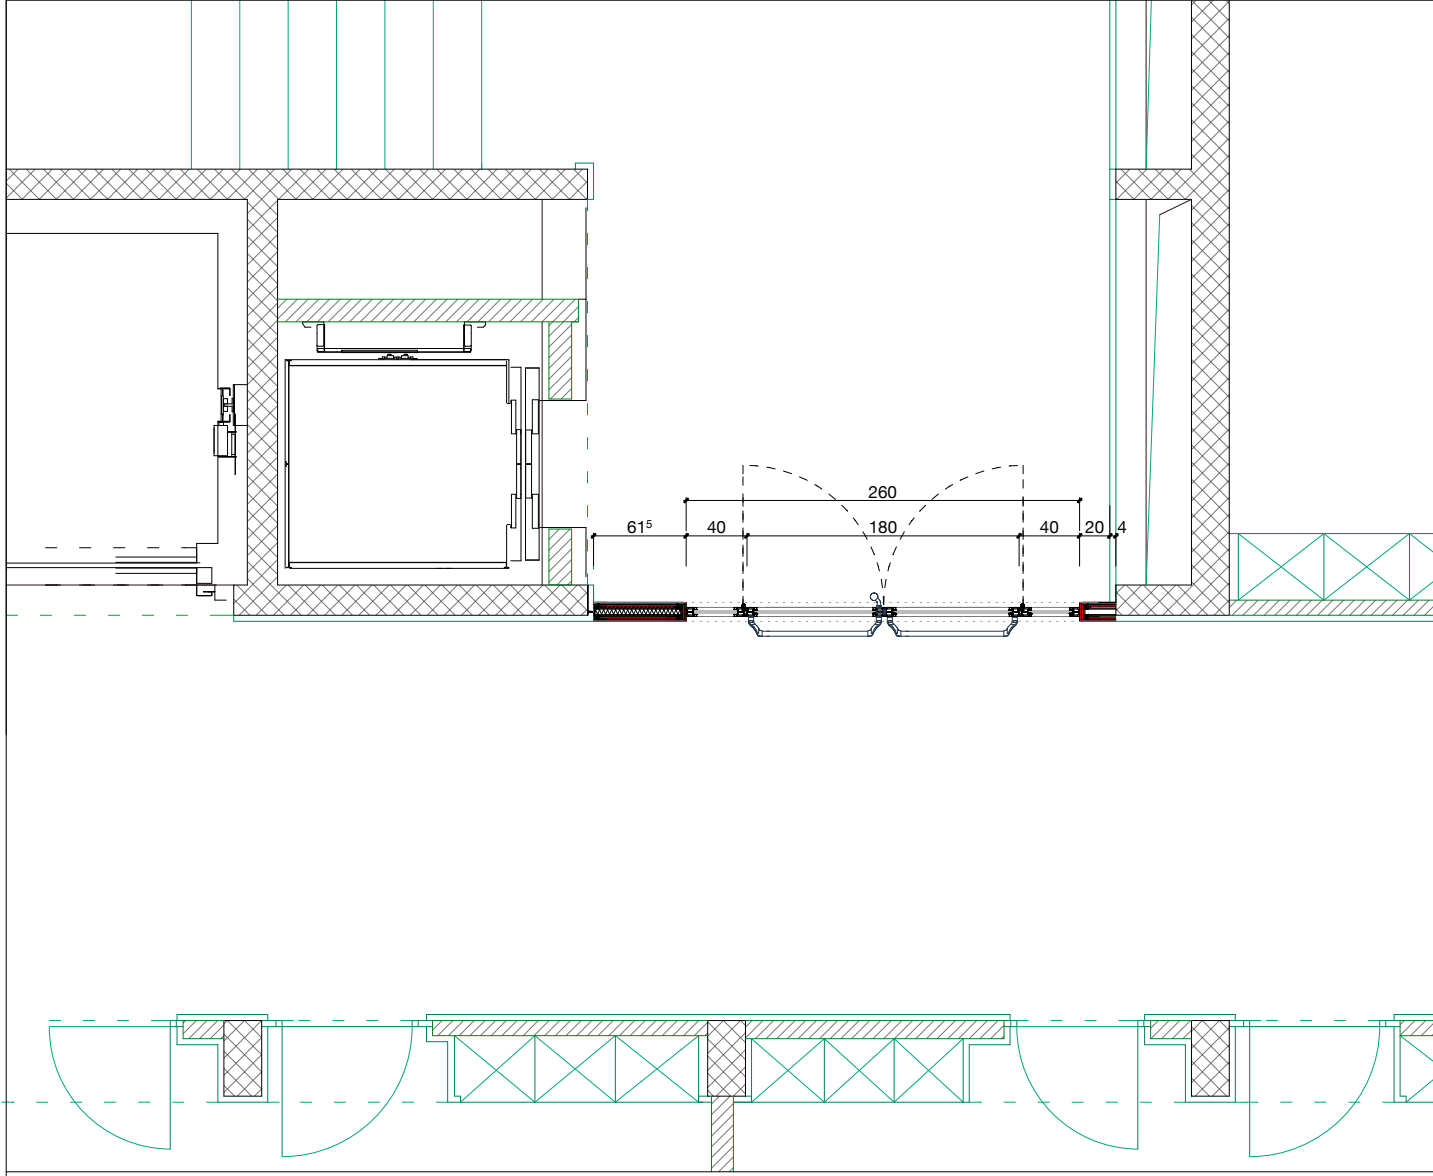

028-19-228
 mapp. 339
 A2 P-2

ESISTENTE
 Muratura in Siko

SCALA 1:50 | 1:50
 PARETE A2 | P-2
 PIANI APPALTO

PGL | Palazzo di Giustizia
 Via Pretorio | 6900 Lugano
 271.1 Opere da Gessatore costruzione a secco
 Pareti in cartongesso

Via Trevano 76 - 6900 Lugano
 tel. +41 (0)1 972 21 49
 fax. +41 (0)1 972 64 55
 e-mail vpa@architettivpa.ch
 web www.architettivpa.ch

Valeggio Panzera e Associati s.a.s.
 architettura | architettura di interni | design
 Architetti RegB | oia | vsi.assai