

Oggetto	<b>PALAZZO DI GIUSTIZIA - LUGANO</b>			Oggetto N°	028.PGL	File N°	01	Piano N°	201
Nome Piano	<b>PIANTA 1° INTERRATO (-1) 272 METALCOSTRUTTORE</b>			Mappale	339	Variante	-		
Nome File	pgl.ddc-1.101.dwg	Formato	52 x 63 cm	Settore	-	Scala	Rid.A3	Data	30.08.2019
Disegnato	Arch.Panzerà Elvis	Data	31.07.2019						
Approvato	Data								





Valeggia Panzerà e Associati sagl  
 Architetti reg.B | ota | vsi.asai  
 Via Trevano 76 - 6900 Lugano  
 tel. +41 (0)91 972 21 49  
 fax. +41 (0)91 972 64 55  
 e-mail vpa@architettpa.ch

Legenda

- Esistente
- Nuovo
- Demolizioni | Smontaggi
- Compartimenti
- Porte modificate e/o nuove

N°	Dis.	Data	Correzioni
n	tt	nn-nn-nnnn	descrizione modifica

N°	Dis.	Data	Correzioni

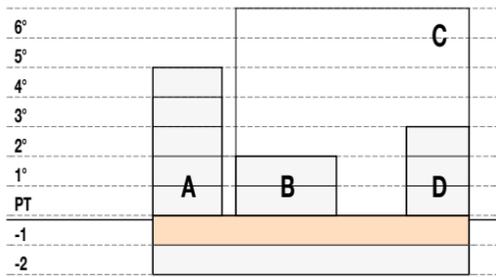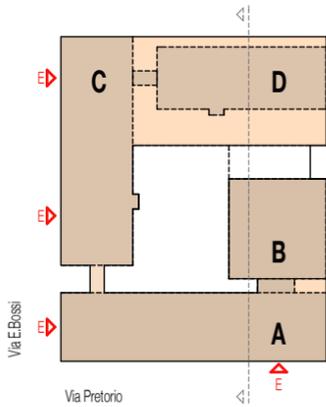


Porta tipo T10  
 VEDI PIANO  
 n° 028.19.237

Porta tipo T0  
 VEDI PIANO  
 n° 028.19.230

Porta tipo T10  
 VEDI PIANO  
 n° 028.19.237

Porta tipo T10  
 2 Ante  
 VEDI PIANO  
 n° 028.19.237

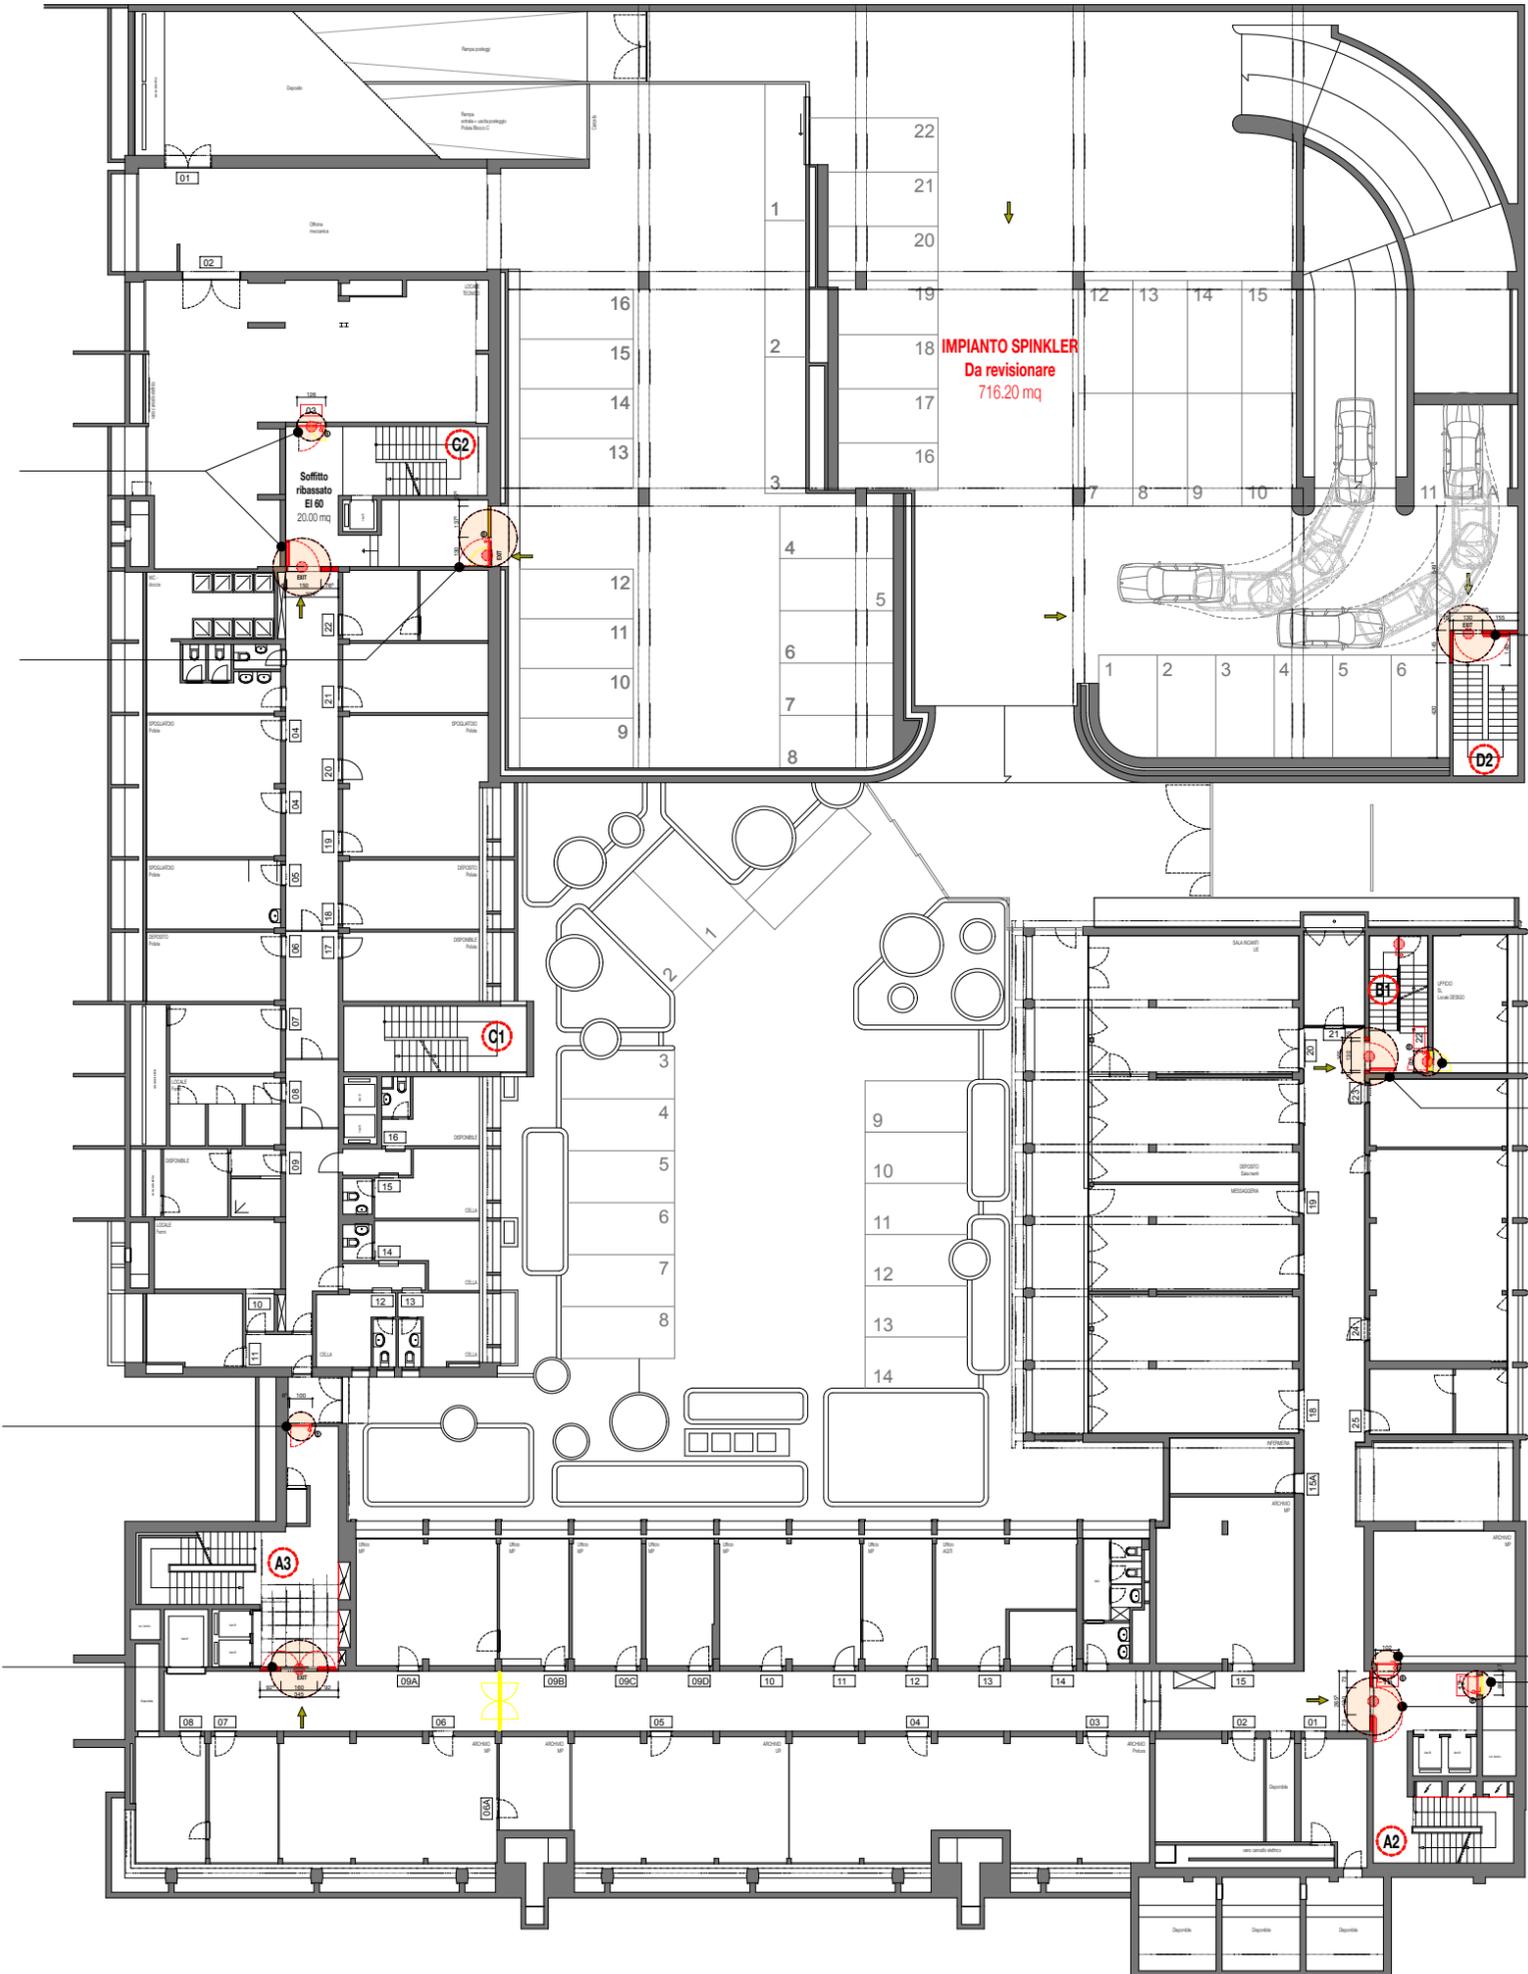

Porta tipo T10  
 VEDI PIANO  
 n° 028.19.237

Porta tipo T10  
 VEDI PIANO  
 n° 028.19.237

Porta tipo T10  
 VEDI PIANO  
 n° 028.19.237