T1
4 pz.

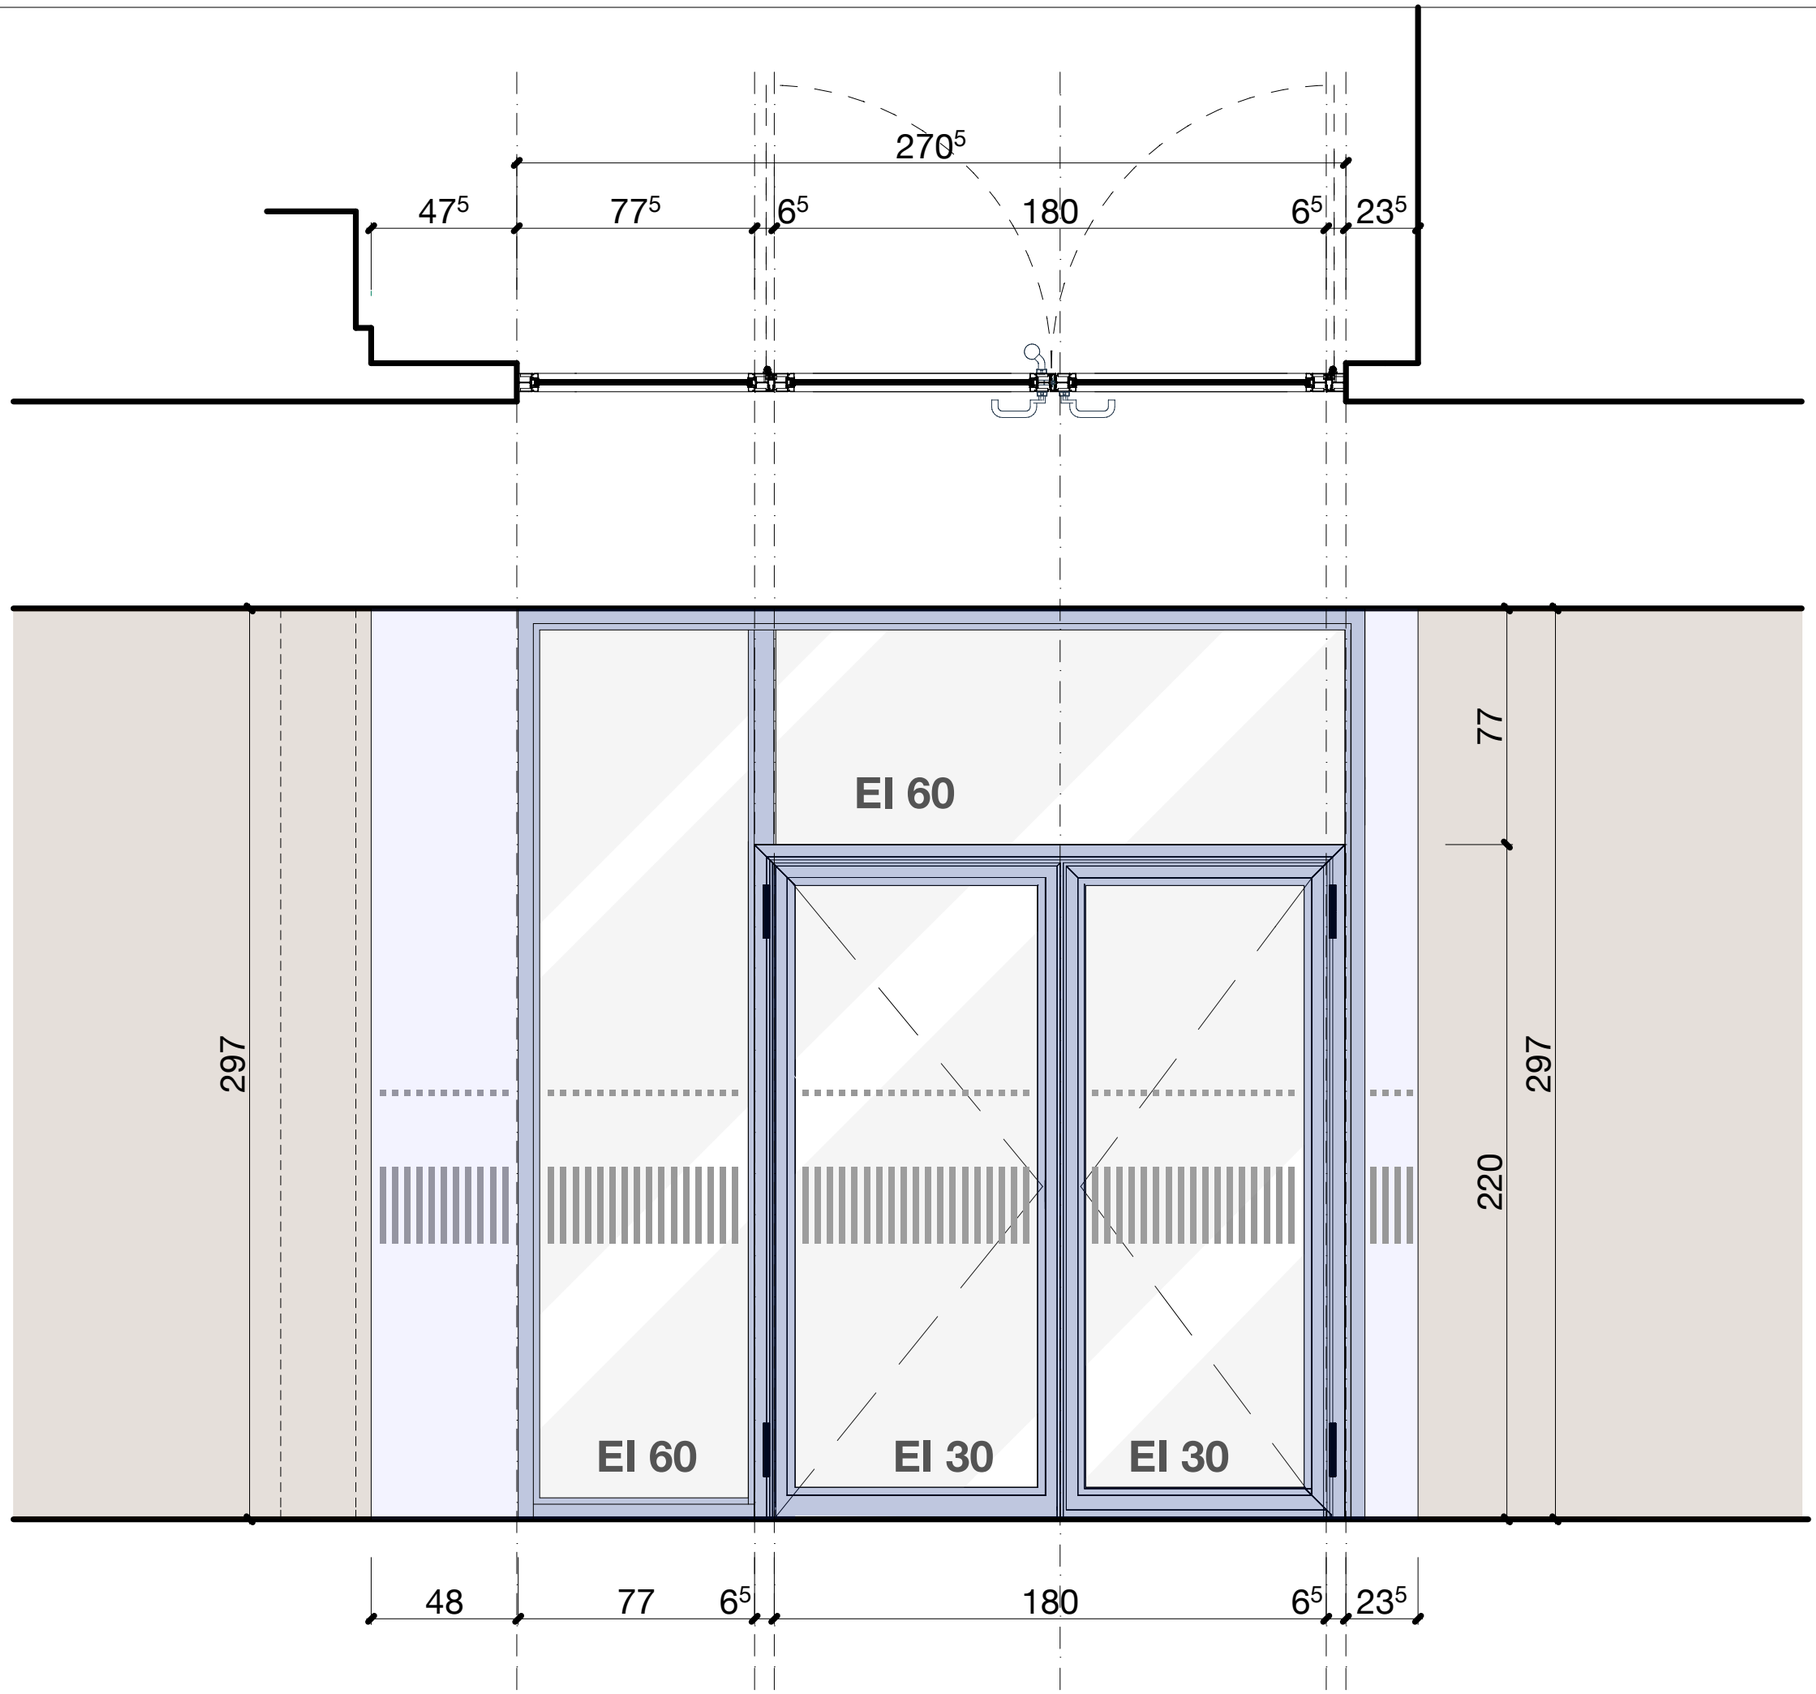

028-19-231 | mapp. 339 | T1

ESISTENTE
Muratura in Silico

PIANI APPALTO

PORTA TIPO 1

SCALA 1:50 | 1:50

PGL | Palazzo di Giustizia
Via Pretorio | 6900 Lugnato

272 OPERE DA METALCOSTRUTTORE
Porte in METALLO e Vetro

Via Trevano 76 - 6900 Lugano
tel. +41 (91) 972 21 49
fax. +41 (91) 972 64 55
e-mail vpa@architettivpa.ch
web www.architettivpa.ch

Veggo&Pancaldi&Associati sagl
architetti e pianificatori FSU/SIA

Architetti RegB | otia | vsi.asai