
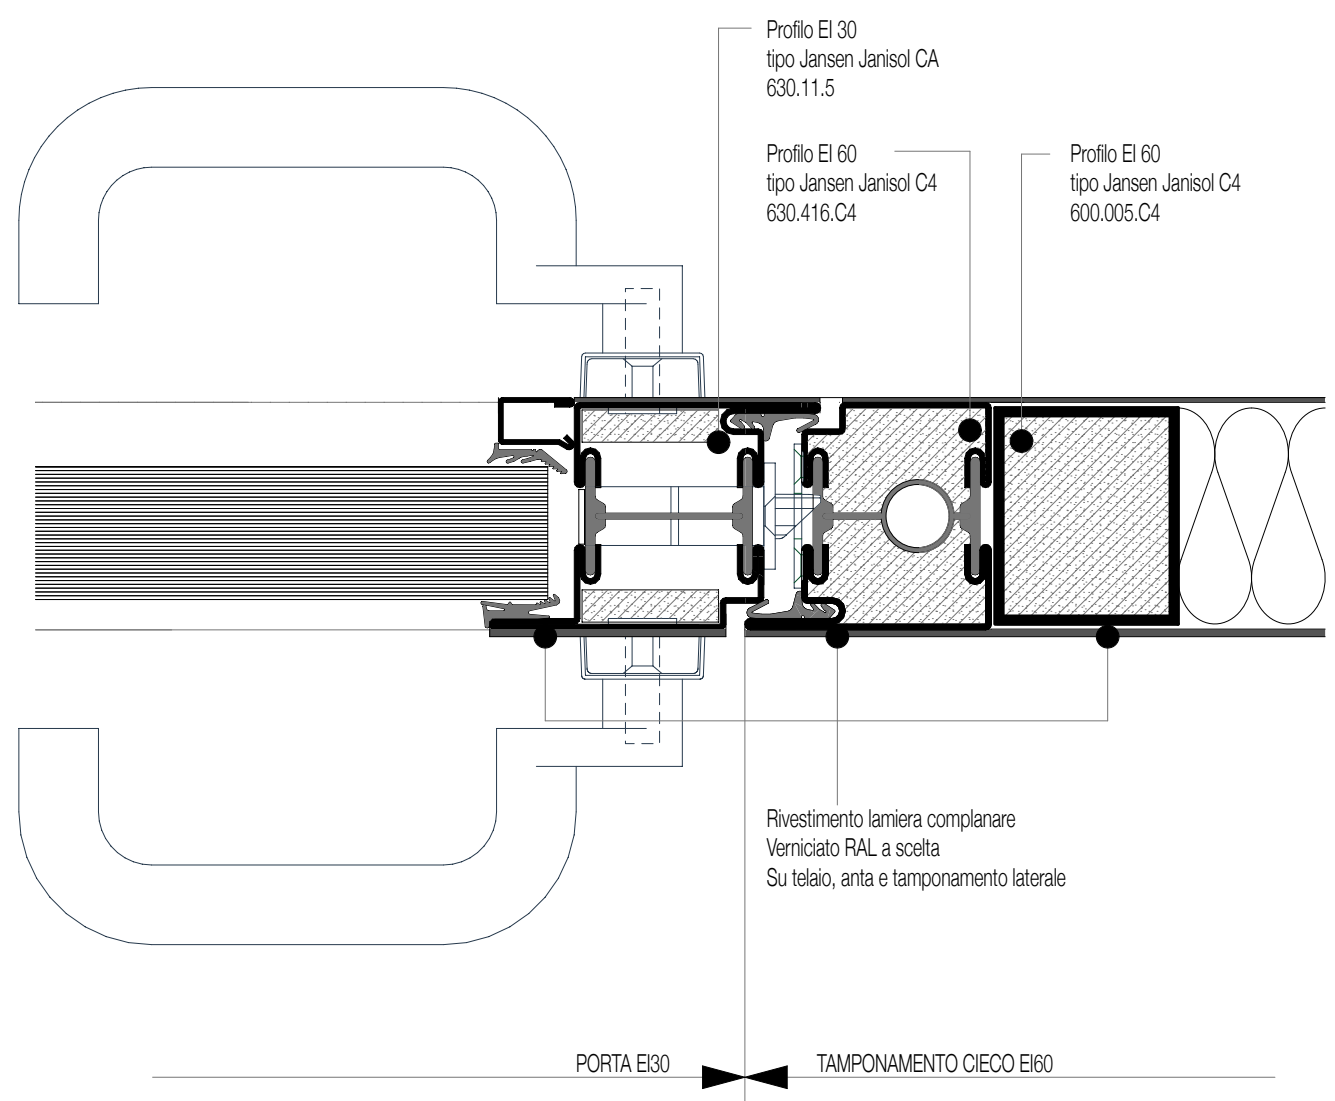
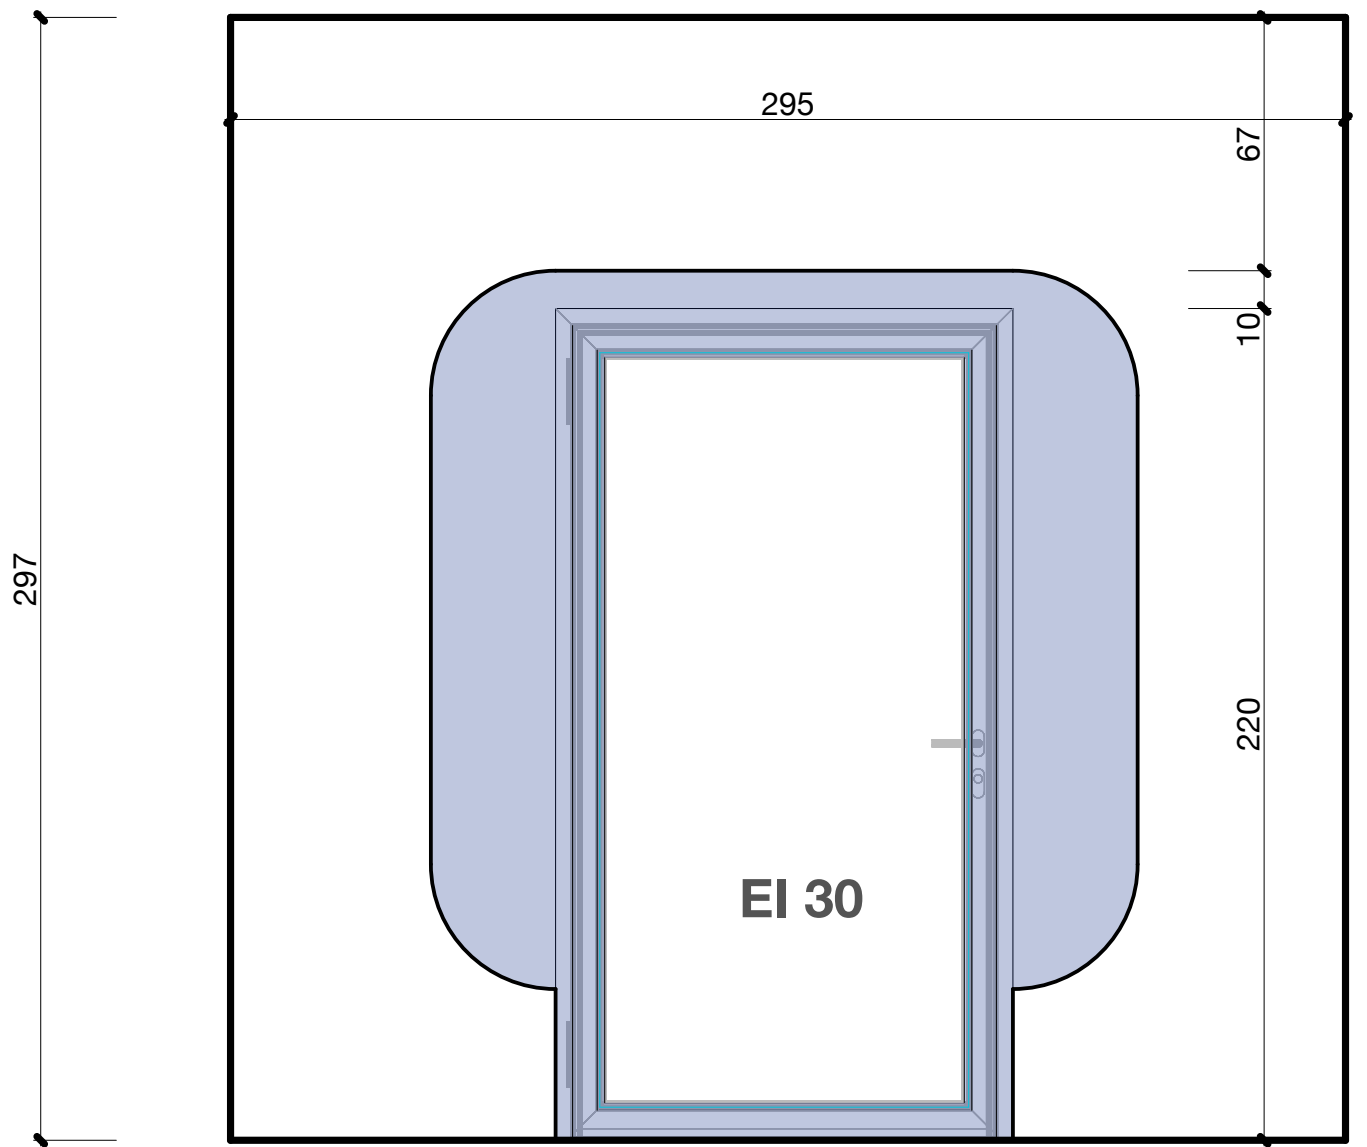


T8

1 pz.

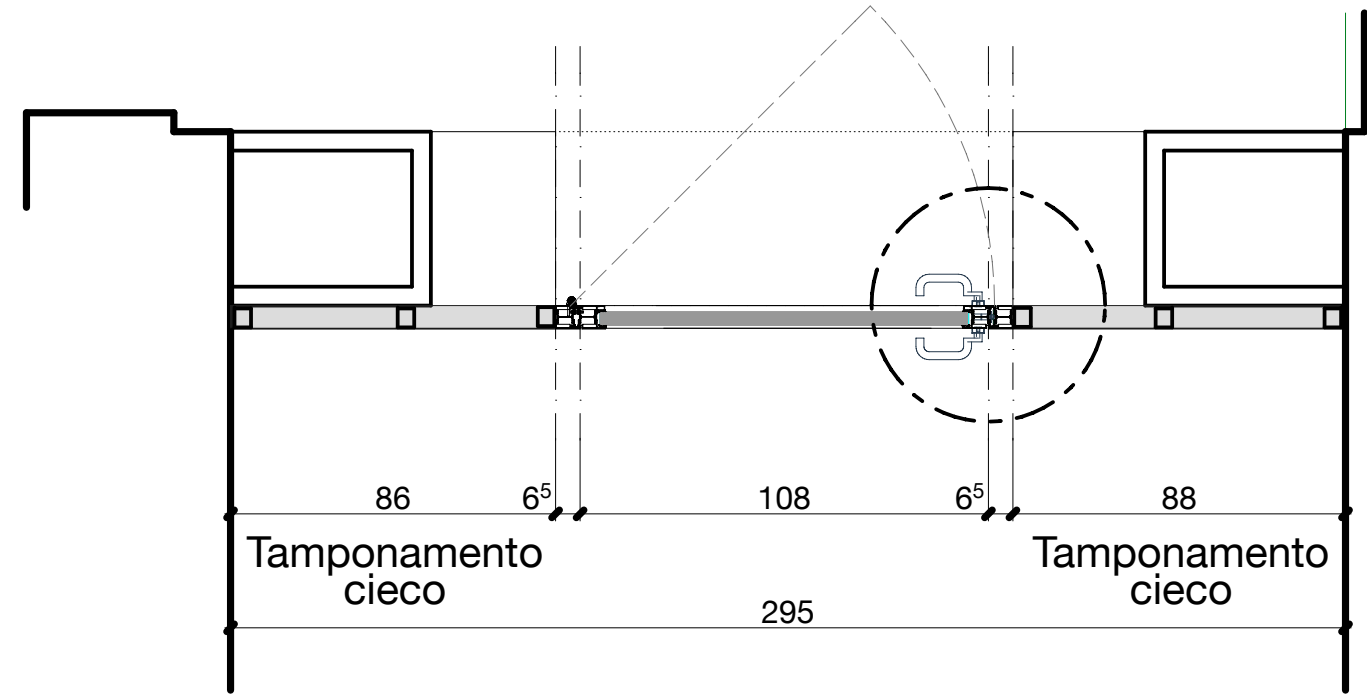

028-19-235 mapp. 339 T8	
ESISTENTE Muratura in Sico	PIANI APPALTO
SCALA 1:50 1:50	PORTA TIPO 8
PGL Palazzo di Giustizia Via Pretorio 6900 Lugnano 272 OPERE DA METALCOSTRUTTORE Porte in METALLO e Vetro	
Via Trevano 76 - 6900 Lugnano tel. +41 (0)1 972 21 49 fax. +41 (0)1 972 64 55 e-mail vpa@architettivpa.ch web www.architettivpa.ch	VeroPanzera e Associati snc architettura architettura d'interni design
Architetti RegB oia vsi.assai	