
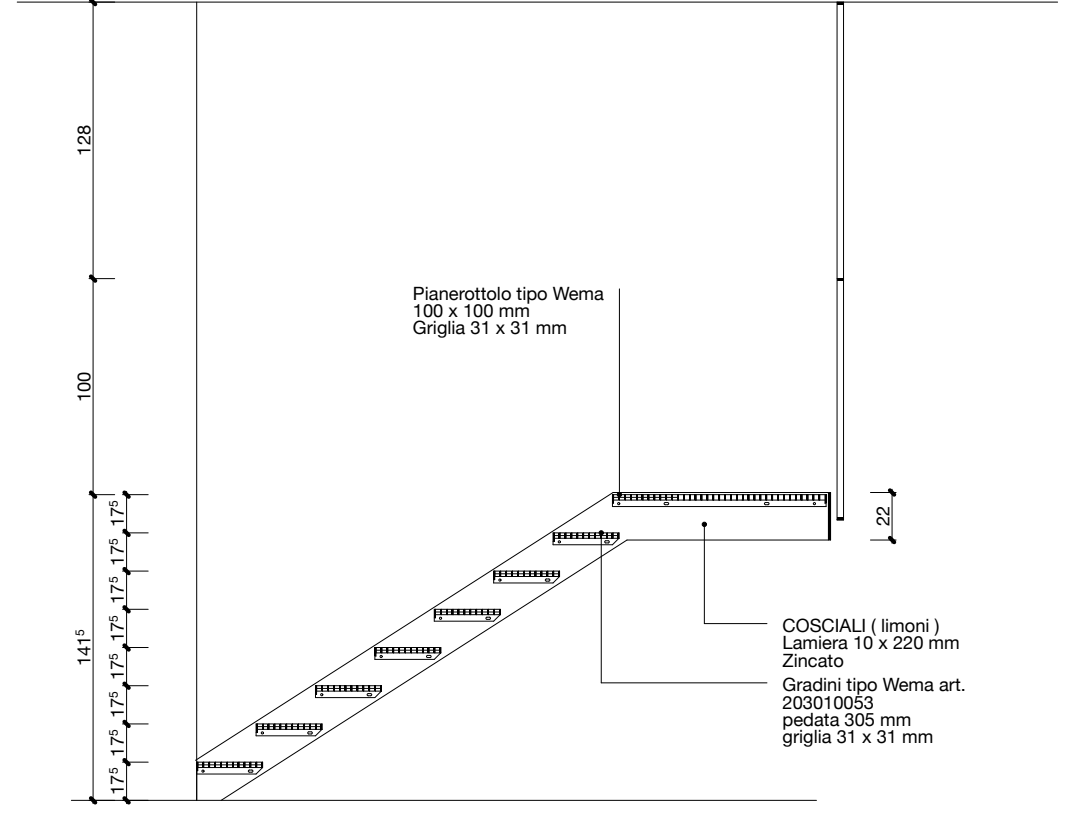


PROFILO 50 x 25 mm  
Zincatura e verniciatura  
RAL a scelta arch.

PIATTO 50 x 8 mm  
Zincatura e verniciatura  
RAL a scelta arch.

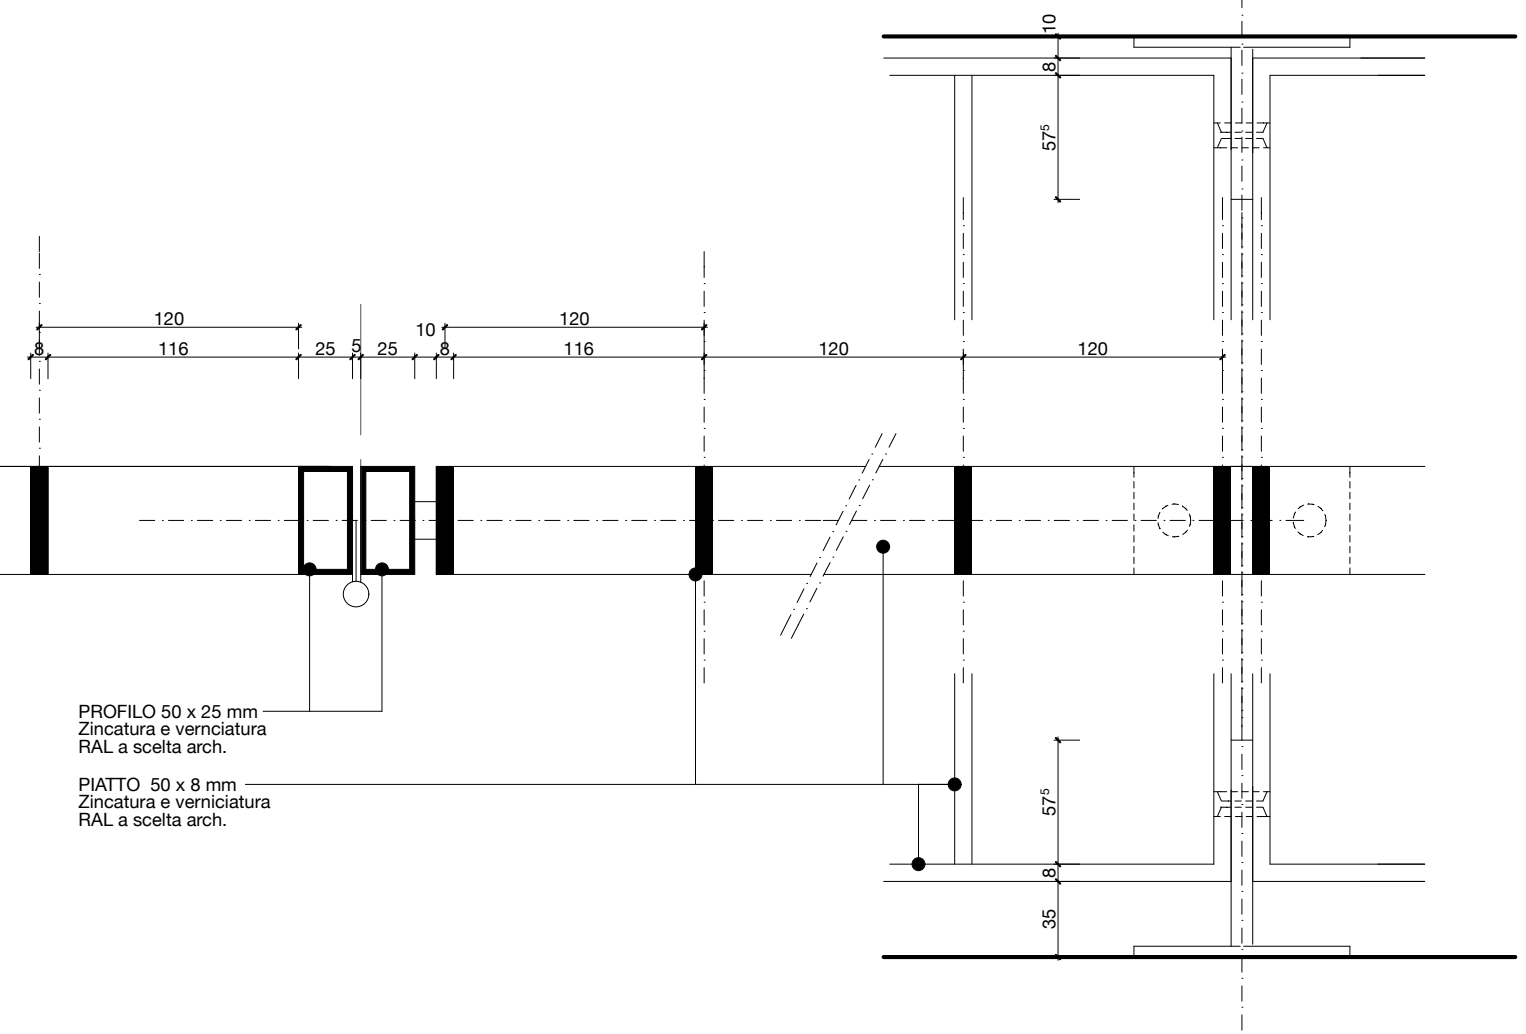

Pianerottolo tipo Wema  
100 x 100 mm  
Griglia 31 x 31 mm

COSCIALI ( limoni )  
Lamiera 10 x 220 mm  
Zincato

Gradini tipo Wema art.  
203010053  
pedata 305 mm  
griglia 31 x 31 mm

		<b>028-19-239</b> mapp. 339
Via Trevano 76 - 6800 Lugano tel. +41 (0)1 972 21 49 fax. +41 (0)1 972 64 55 e-mail vpa@architettura.ch web www.architettpa.ch		ESISTENTE Muratura in Silico
<b>272 OPERE DA METALCOSTRUTTORE</b> Scala Esterna		<b>PIANI APPALTO</b>
PGL   Palazzo di Giustizia Via Pretorio   6800 Lugano		SCALA 1:50   1:50 PORTA TIPO 1
Architetti PeggB   citta   vsi.asai		