

Dipartimento delle finanze e dell'economia
Sezione della logistica
Via del Carmagnola 7
6500 Bellinzona
t +41 (0)91 814 77 11
f +41 (0)91 814 77 19
e-mail : dfe-sl@ti.ch
web : www.ti.ch/DFE/DR/SL

Repubblica
e Cantone
Ticino

Oggetto	Ristrutturazione e risanamento energetico del Centro Professionale e Sociale CPS (3a fase)				Oggetto N°	File N°	Piano N°
Nome Piano	Progetto Definitivo Piano Impianto area di Cantiere				Mappale		Variante
Nome File	E4127_A1_MX_MIX_00_100_004_33_1.dwg	Formato	Settore	Scala	Data		Modifica
Disegnato	DP	Data	18.10.2019				
Approvato	JS	Data	18.10.2019	630 x 297	00	1:100	12.11.2019

Nome Studio _____ Logo Studio _____

Studio di Architettura e Direzione Lavori



Arch. José Stefanini - REG-OTIA-DL SUPSI 6513 M.te Carasso - 6535 Roveredo
T. +41(0)91 827 44 17 stefanini.archi@gmail.com

JS

N°	Dis.	Data	Correzioni
n	tt	nn-nn-nnnn	descrizione modifica

N°	Dis.	Data	Correzioni

- Legenda**
- Recinzione H=200m per protezione area di cantiere = circa 170m
 - Accessi delle aeree di deposito (traffico max 10 ton)
 - Accessi pedonali Piano Seminterrato
 - Aree di cantiere autorizzate da recintare (H=2.00m)
 - Aree vietate al transito veicolare e al deposito
 - Baracche di cantiere sotto pensilina BL_5
 - WC da cantiere sotto pensilina BL_5
 - Ponteggi BL_4 (luglio 2020 - aprile 2021)
 - Ponteggi BL_5 (aprile 2021 - luglio 2021)
 - Torretta ponteggi con scala per accesso tetto BL_1 - 5m x 3m
 - Parapetto di protezione per lavori sul tetto BL_1/2/3

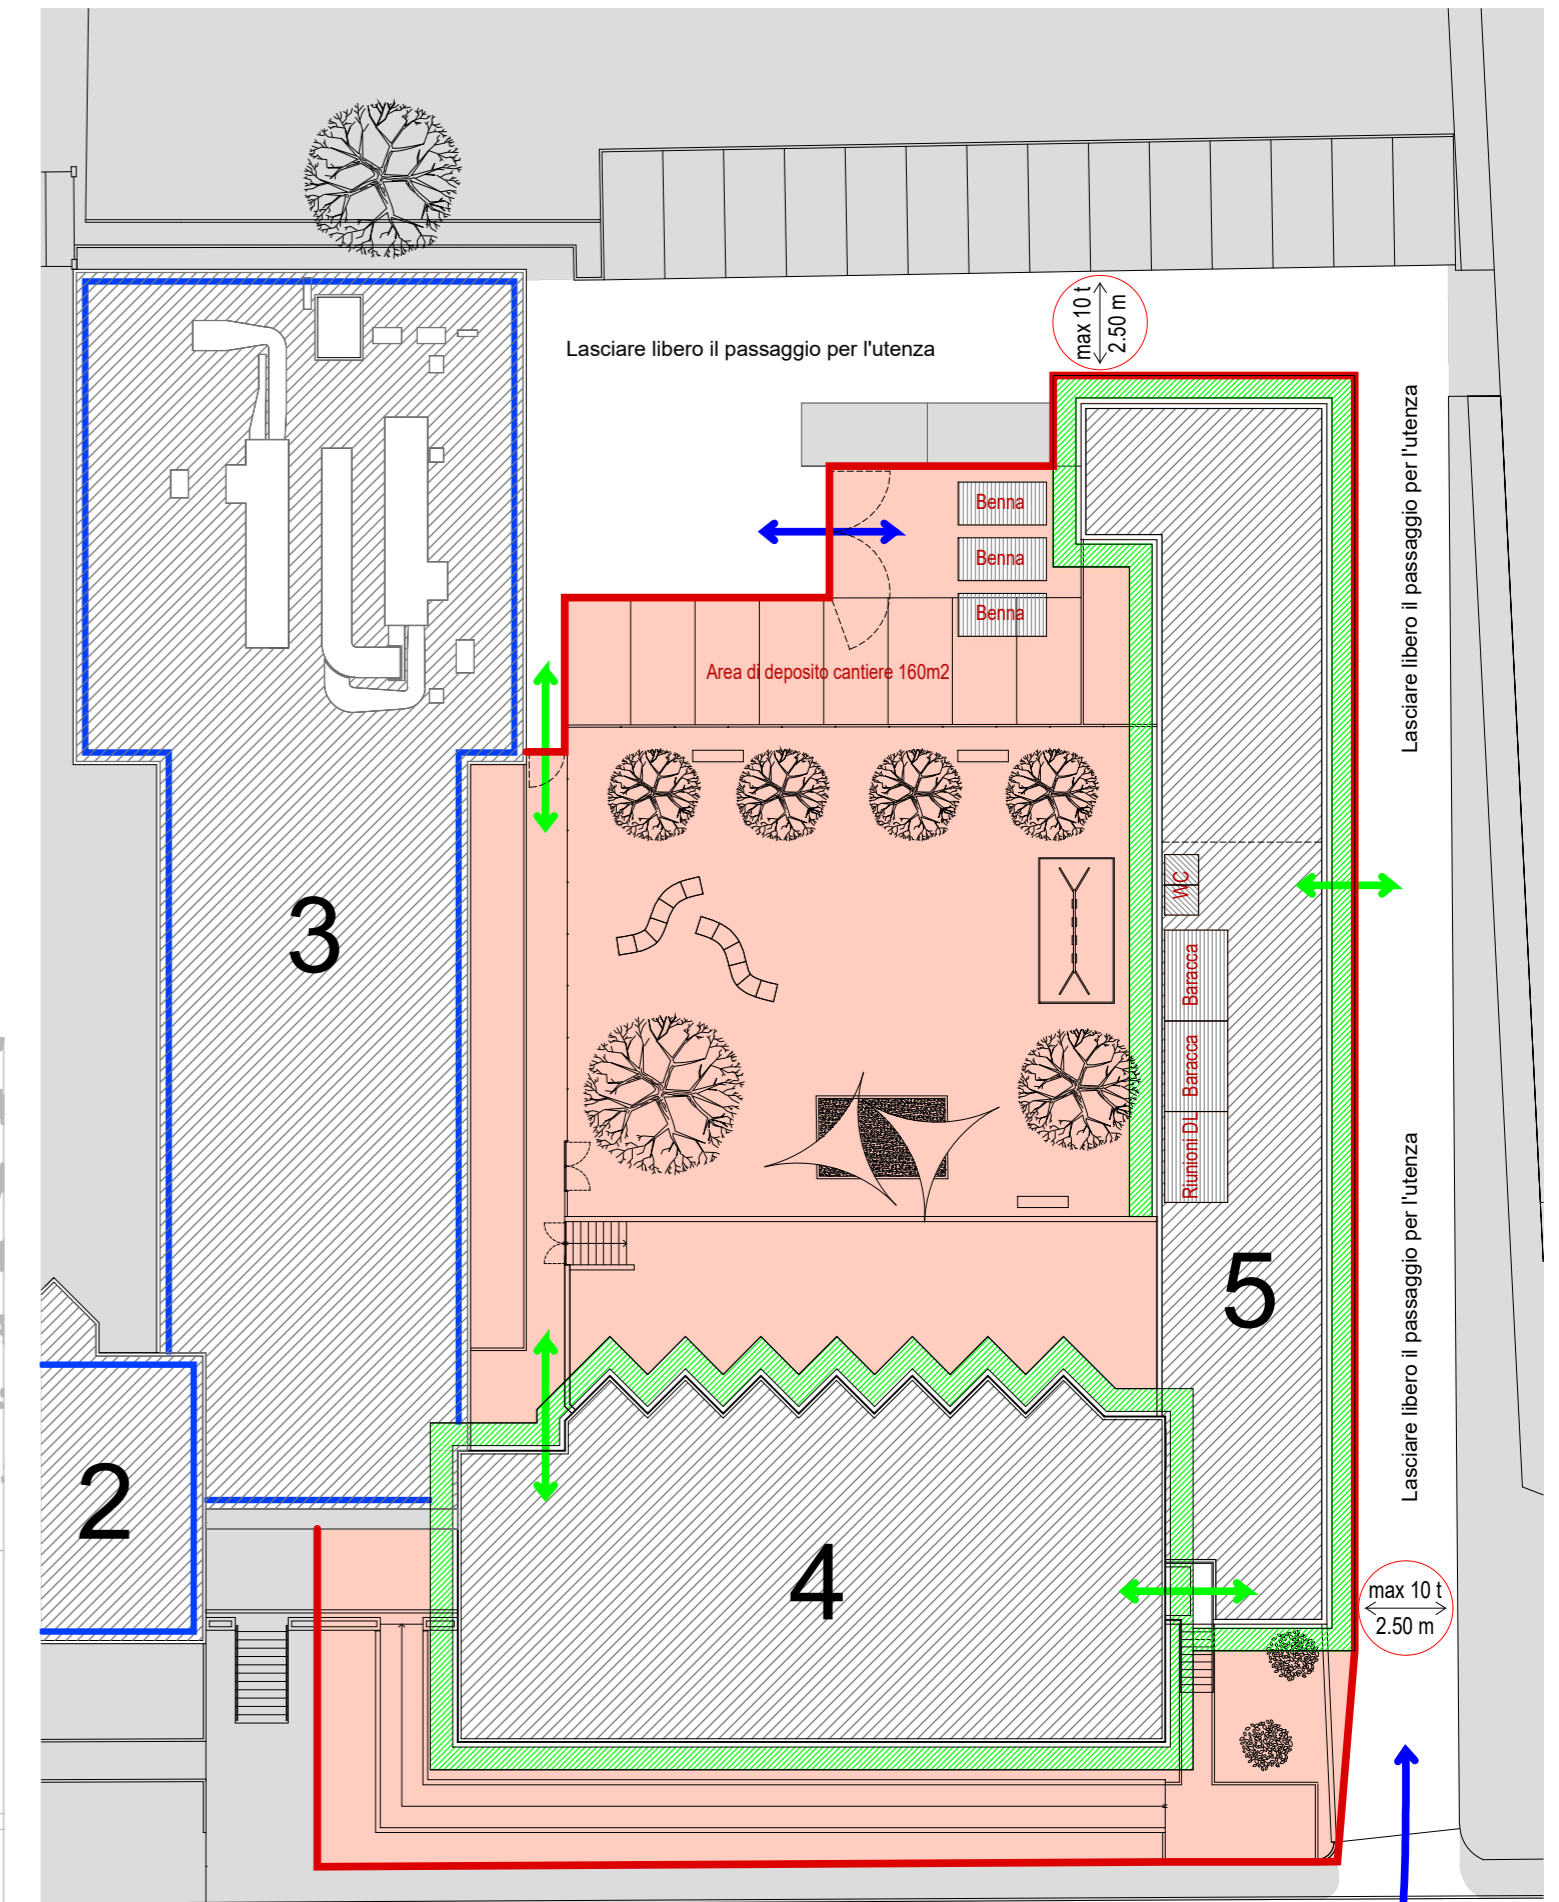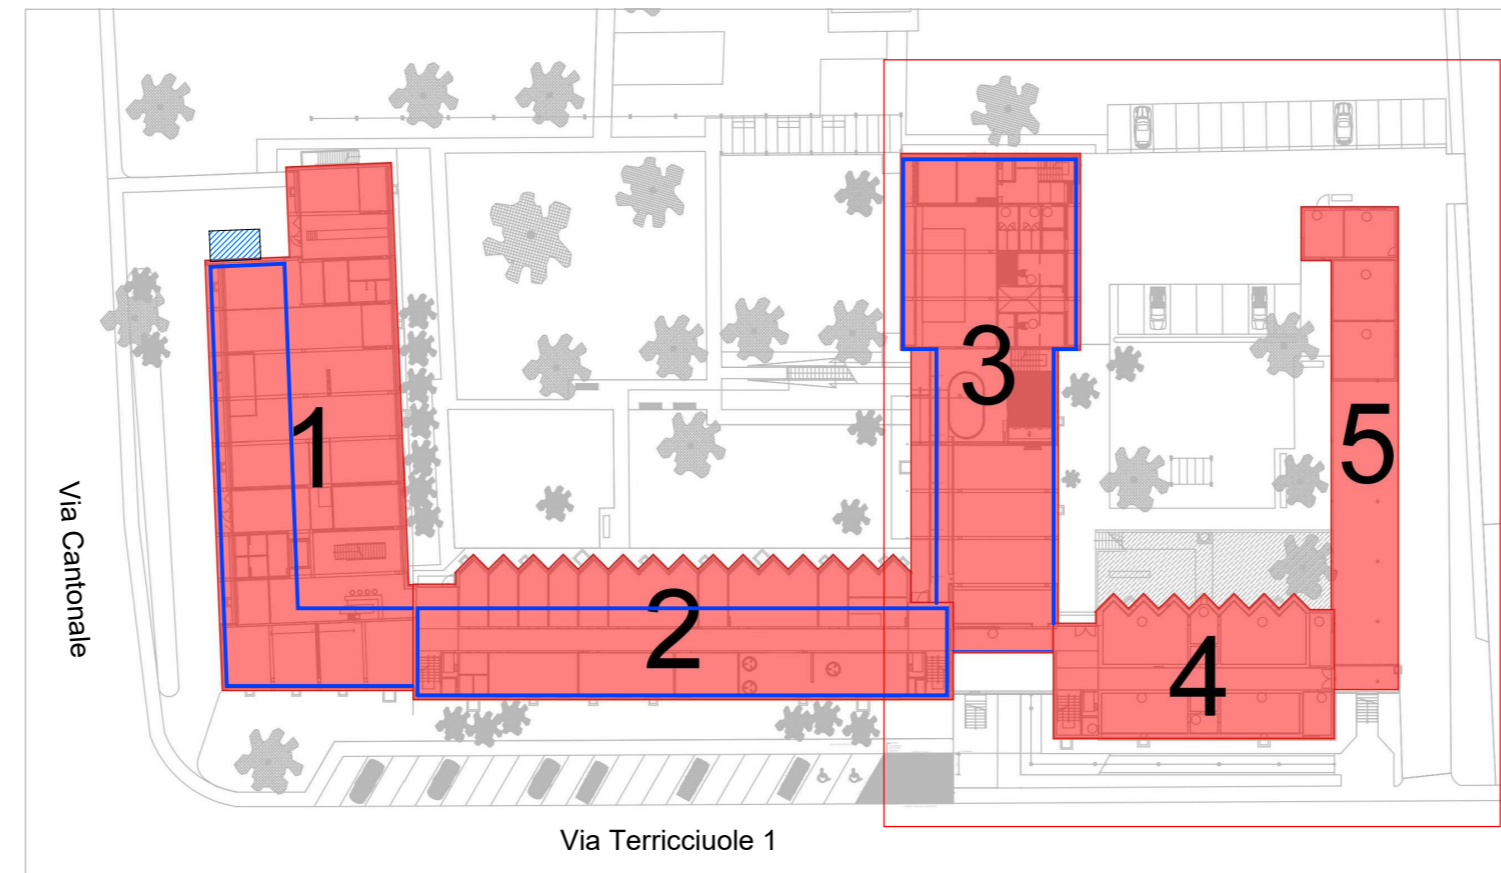

Via Terricciule 1 - Accesso al cantiere

