PIONA ENGINEERING SA
dal 1972
Via Cantonale 35a, 6928 Manno
Tel. +41 91 610 16 80
Fax. +41 91 605 47 74
E-mail : piona@piona.ch
Sito Internet : www.piona.ch

COMMITTENTE
CPS GERRA PIANO

PROGETTO
Progetto definitivo impianti elettrici CF-CD

DISEGNO
Piano primo

NUMERO DISEGNO
PL03

DIMENSIONI : 1050x840mm	SCALA : 1:50	VALIDO SOLO PER IMPIANTI

FILE : 1156-P.PRIMO-CFCD.dwg

A TERMINI DI LEGGE, LO STUDIO D'INGEGNERIA PIONA ENGINEERING SA SI RISERVA TUTTI I DIRITTI D'AUTORE SU QUESTO PIANO; SCHEMA O PREVENTIVO E I SUOI ALLEGATI LEGGE FEDERALE SUL DIRITTO D'AUTORE, LDA 231 1 DEL 9 OTTOBRE 1992 E SUCCESSIVE MODIFICHE – ATTENZIONE: PER TUTTE LE LINEE DI ALIMENTAZIONE ATTENERSI ALLE PRESCRIZIONI PARTICOLARI NO. 102H (INCLUSE NEL CAPITOLATO DI CONCORSO) DELLO STUDIO D'INGEGNERIA PIONA ENGINEERING SA

SISTEMA QUALITÀ

NUM	DATA	DESCRIZIONE	DISEGNATO	VERIFICATO	APPROVATO
1	13.06.2019	PRIMA STESURA IMPIANTO	AM	---	---
2	24.09.2019	PROGETTO DEFINITIVO	AM	---	---
3	10.12.2019	PIANO APPALTO	AM	---	---
---	---	---	---	---	---
---	---	---	---	---	---
---	---	---	---	---	---

PIANO D'APPALTO: NON VALIDO PER L'ESECUZIONE

DETTAGLIO ALTEZZE APPARECCHIATURE
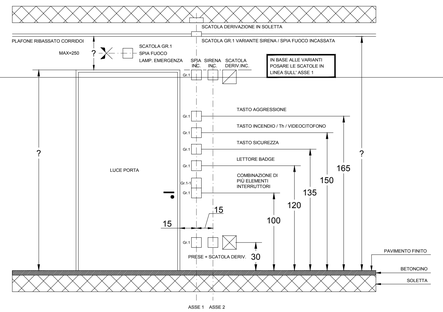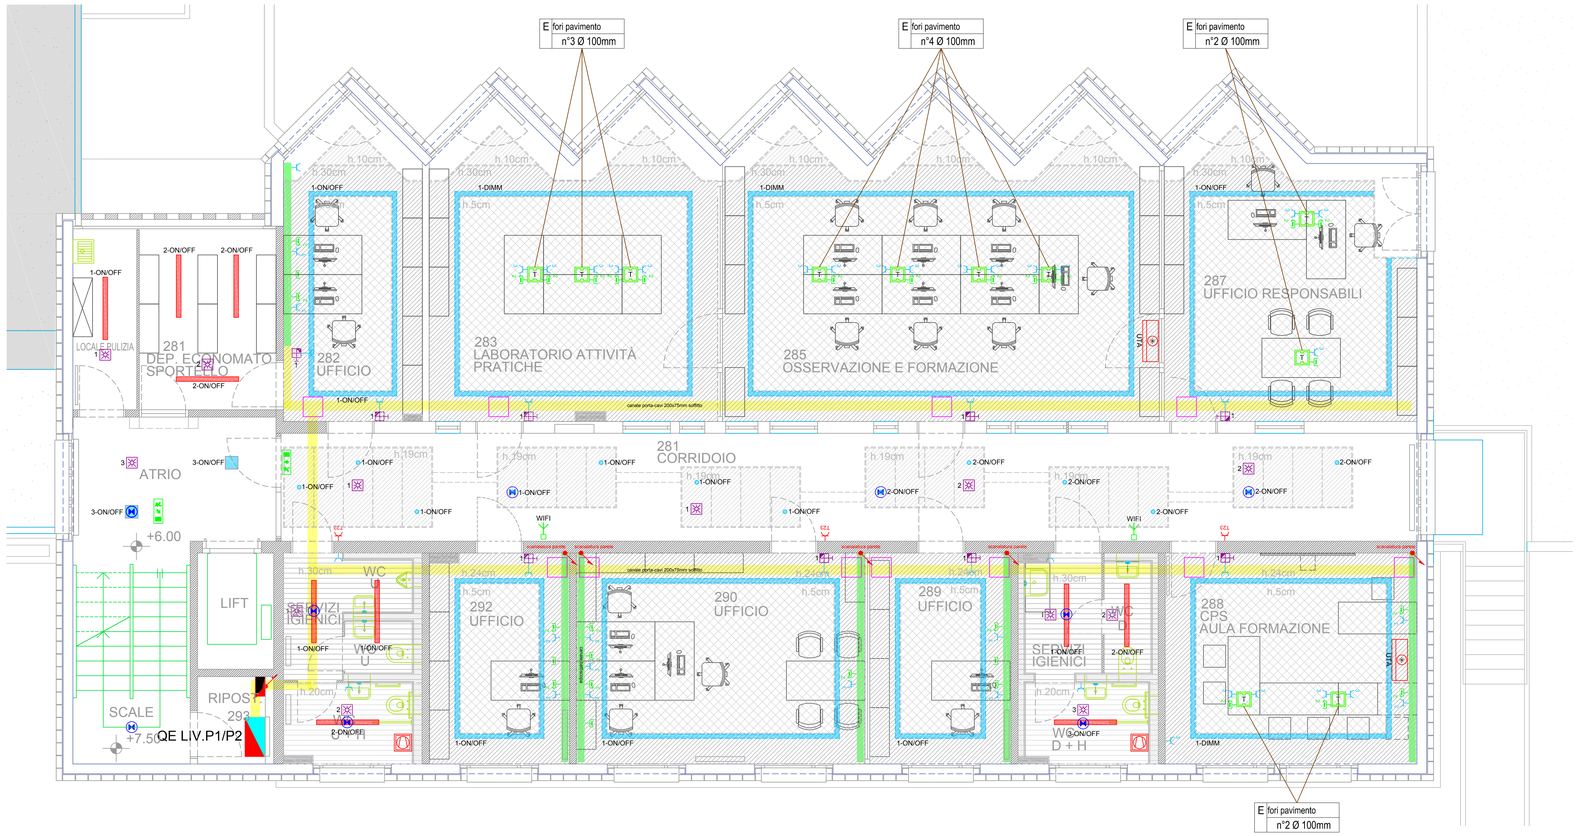
ATTENZIONE : Dettaglio non in scala.