PRO TEC Sàrl	Data : 6 Dicembre 2019	Correzioni :
Progettazione e Tecnologie Impianti Idrotermosanitari Dipl. Federale Ing. OTIA / REG B	Controllato : Costantino Tenore	-
Tel. 091/792 25 84 Fax 091/792 25 84 home@pro-tec.ch www.PRO-TEC.ch	Disegnato : Simone Piffero	-
	Scala : 1:50	19-577/ 103

PIANO LIVELLO PRIMO + 6.00 - PIANO PROGETTO PER APPALTO

CENTRO PROFESSIONALE E SOCIALE CPS - 6516 GERRA PIANO E4127

RISCALDAMENTO	SANITARIO	VENTILAZIONE	RISPARMIO

© Copyright 2015 SECONDO NORMA " PRINCIPI CONCERNENTI I DIRITTI D' AUTORE "

Dettaglio livelli condotte:

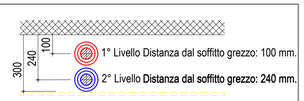

PIANO LIV. PRIMO
PIANO PER APPALTO

LEGGENDA TUBAZIONI

	Tubazione acqua fredda sanitaria
	Tubazione acqua calda sanitaria
	Tubazione acqua calda sanitaria Circolazione
	Allacciamento Pex acqua Fredda
	Allacciamento Pex acqua Calda
	Tubazione andata impianto riscaldamento
	Tubazione ritorno impianto riscaldamento
	Tubazione acqua giardino (alta pressione)
	Tubazione di scarico acque Luride in PE e SILENT
	Tubazione di scarico acque Chiare PE
	Tubazione Aspirazione servizi in SPIRO
	Radiatori tipo Zhender UNO/DUO/PIASTRA
●	Valvola termostatica
	Tubo Aria Fresca - Spiro- Isolato
	Tubo Aria Espulsione - Spiro- Isolato
	Cassetta Sanitaria
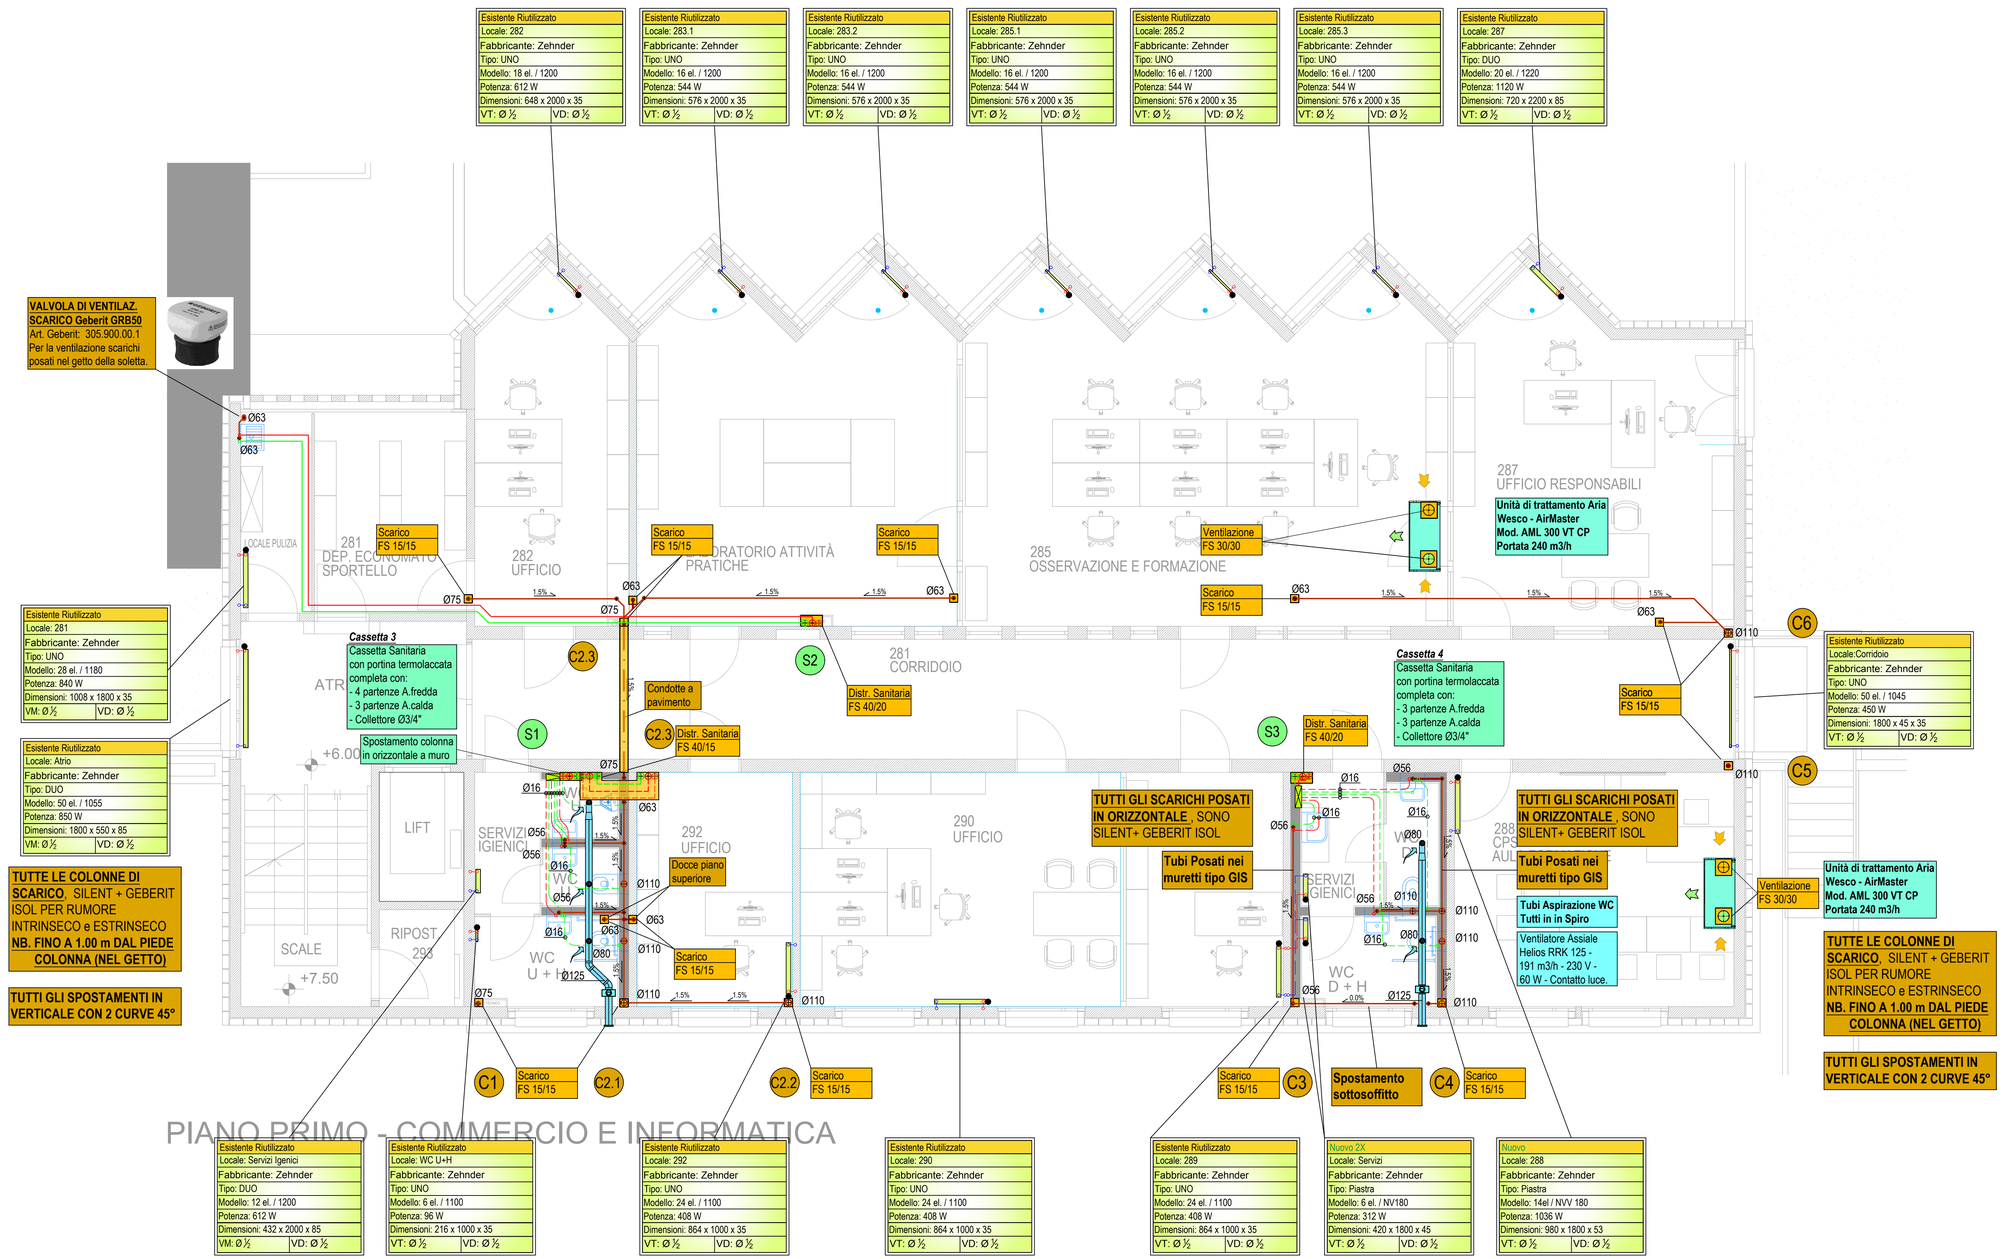
NB.: Temperatura d'esercizio 50° / 40° C