

Dipartimento delle finanze e dell'economia  
Sezione della logistica  
Via del Carmagnola 7  
6500 Bellinzona  
t +41 (0)91 814 77 11  
f +41 (0)91 814 77 19  
e-mail : dfe-sl@ti.ch  
web : www.ti.ch/DFE/DR/SL

Repubblica  
e Cantone  
Ticino

Oggetto	<b>Ristrutturazione e risanamento energetico del Centro Professionale e Sociale CPS (3a fase)</b>				Oggetto N°	File N°	Piano N°
Nome Piano	<b>Progetto Definitivo Piano Impianto area di Cantiere</b>				Mappale		Variante
Nome File	E4127_A1_MX_MIX_00_100_004_33_1.dwg	Formato	Settore	Scala	Data		Modifica
Disegnato	DP	Data	18.10.2019		12.11.2019		
Approvato	JS	Data	18.10.2019	630 x 297	00	1:100	-

Nome Studio \_\_\_\_\_ Logo Studio \_\_\_\_\_

**Studio di Architettura e Direzione Lavori**



Arch. José Stefanini - REG-OTIA-DL SUPSI 6513 M.te Carasso - 6535 Roveredo  
T. +41(0)91 827 44 17 stefanini.archi@gmail.com

*JS*

N°	Dis.	Data	Correzioni
n	tt	nn-nn-nnnn	descrizione modifica

N°	Dis.	Data	Correzioni

- Legenda**
- Recinzione H=200m per protezione area di cantiere = circa 170m
  - Accessi delle aeree di deposito (traffico max 10 ton)
  - Accessi pedonali Piano Seminterrato
  - Aree di cantiere autorizzate da recintare (H=2.00m)
  - Aree vietate al transito veicolare e al deposito
  - Baracche di cantiere sotto pensilina BL\_5
  - WC da cantiere sotto pensilina BL\_5
  - Ponteggi BL\_4 (luglio 2020 - aprile 2021)
  - Ponteggi BL\_5 (aprile 2021 - luglio 2021)
  - Torretta ponteggi BL\_1 - 5m x 3m
  - Parapetto di protezione per lavori sul tetto BL\_1/2/3

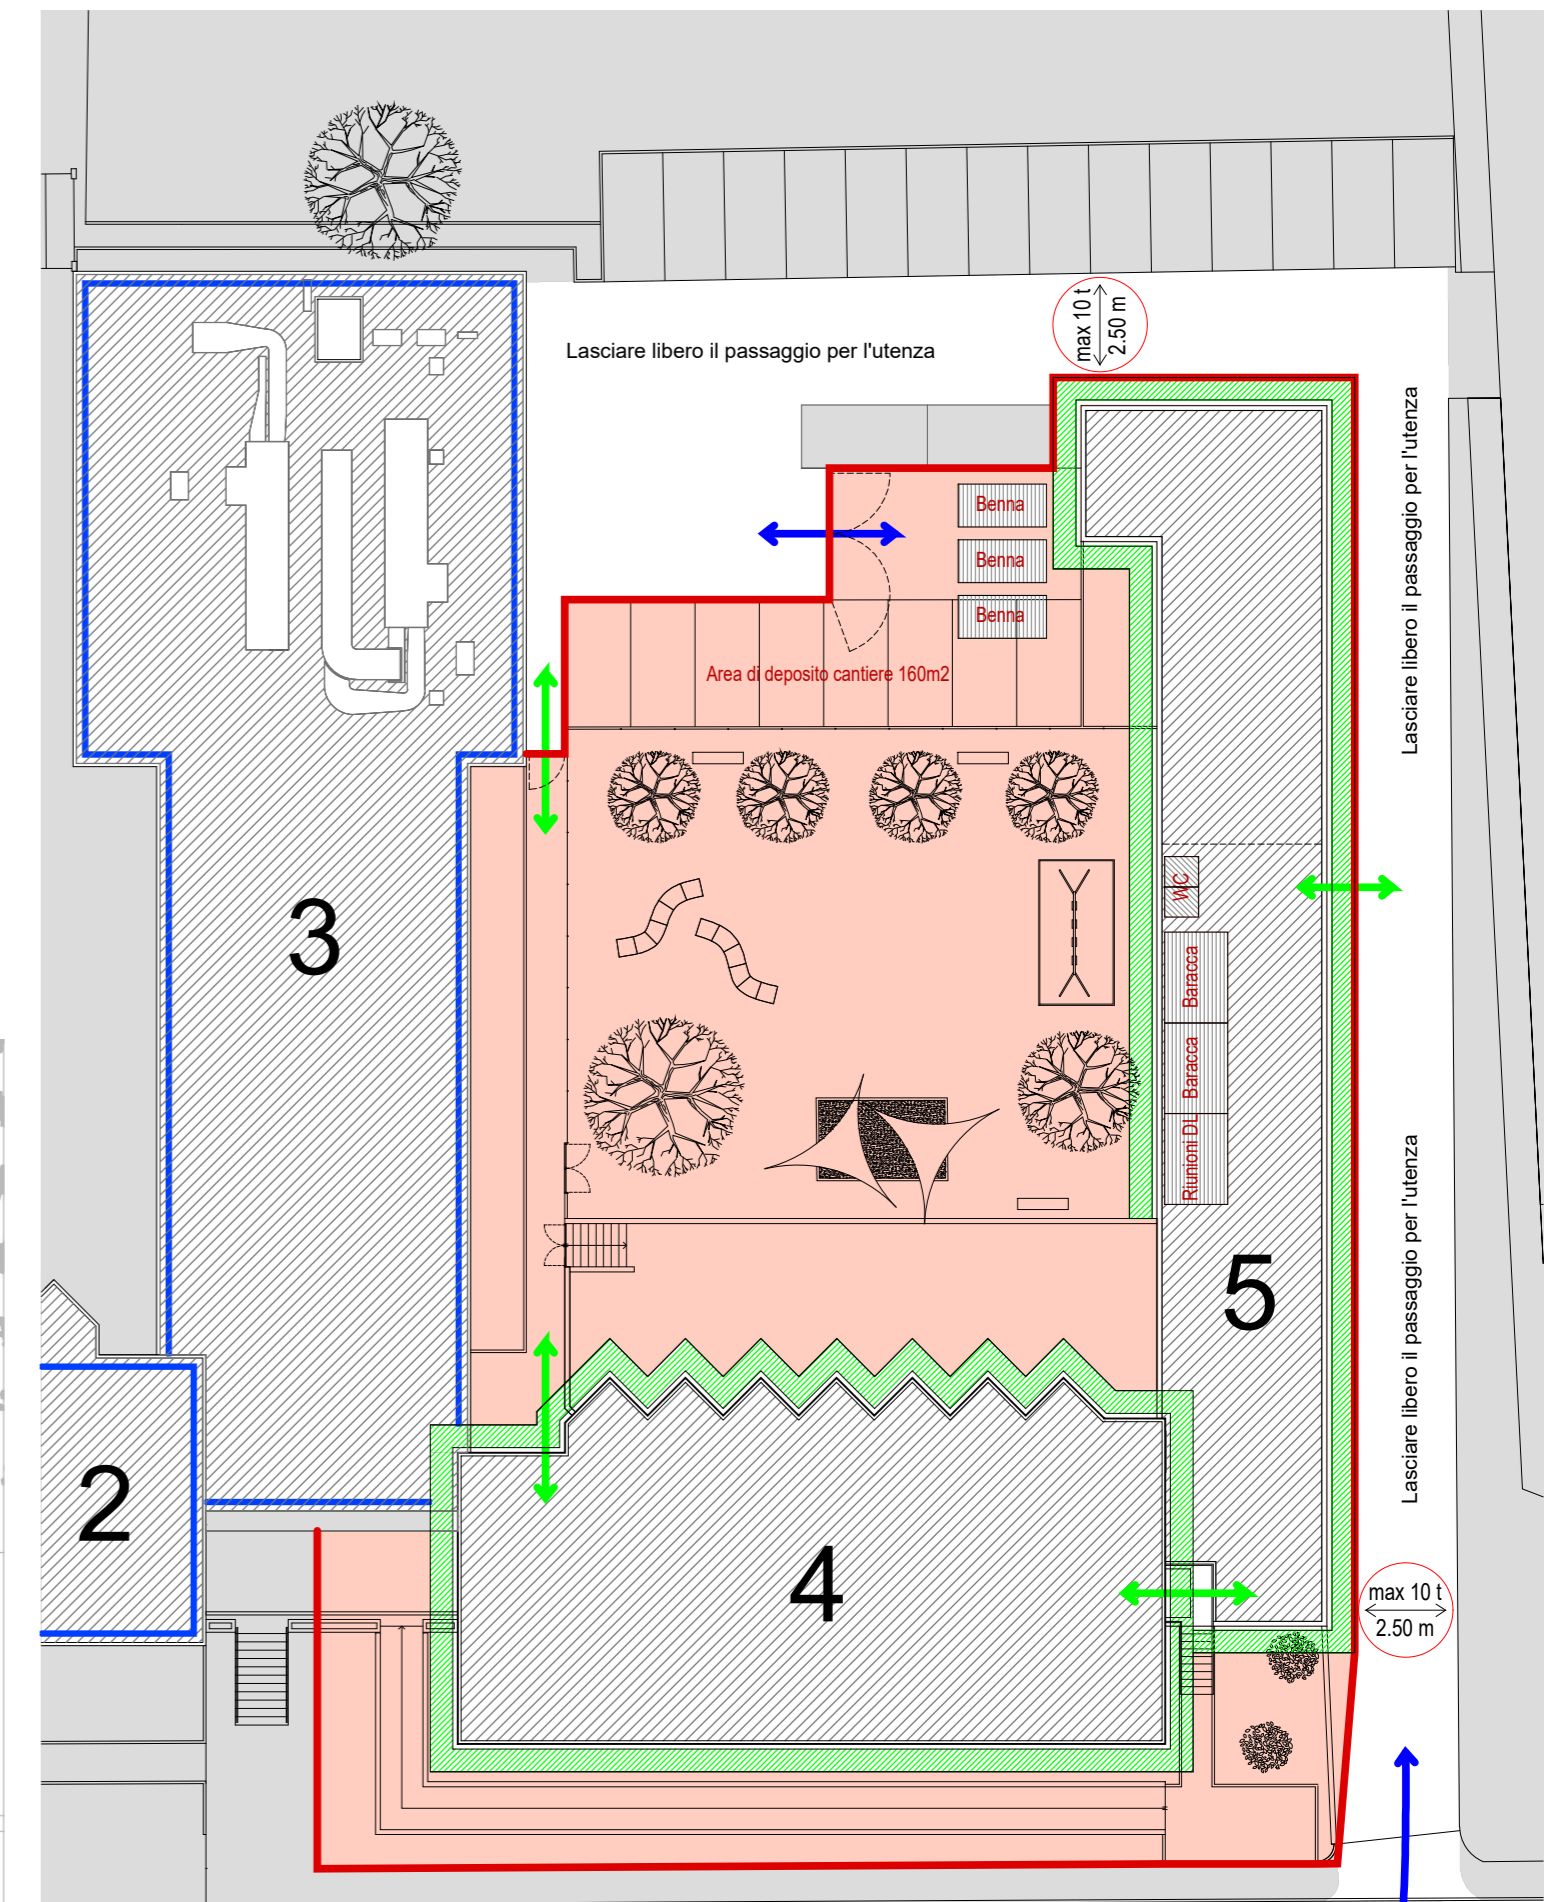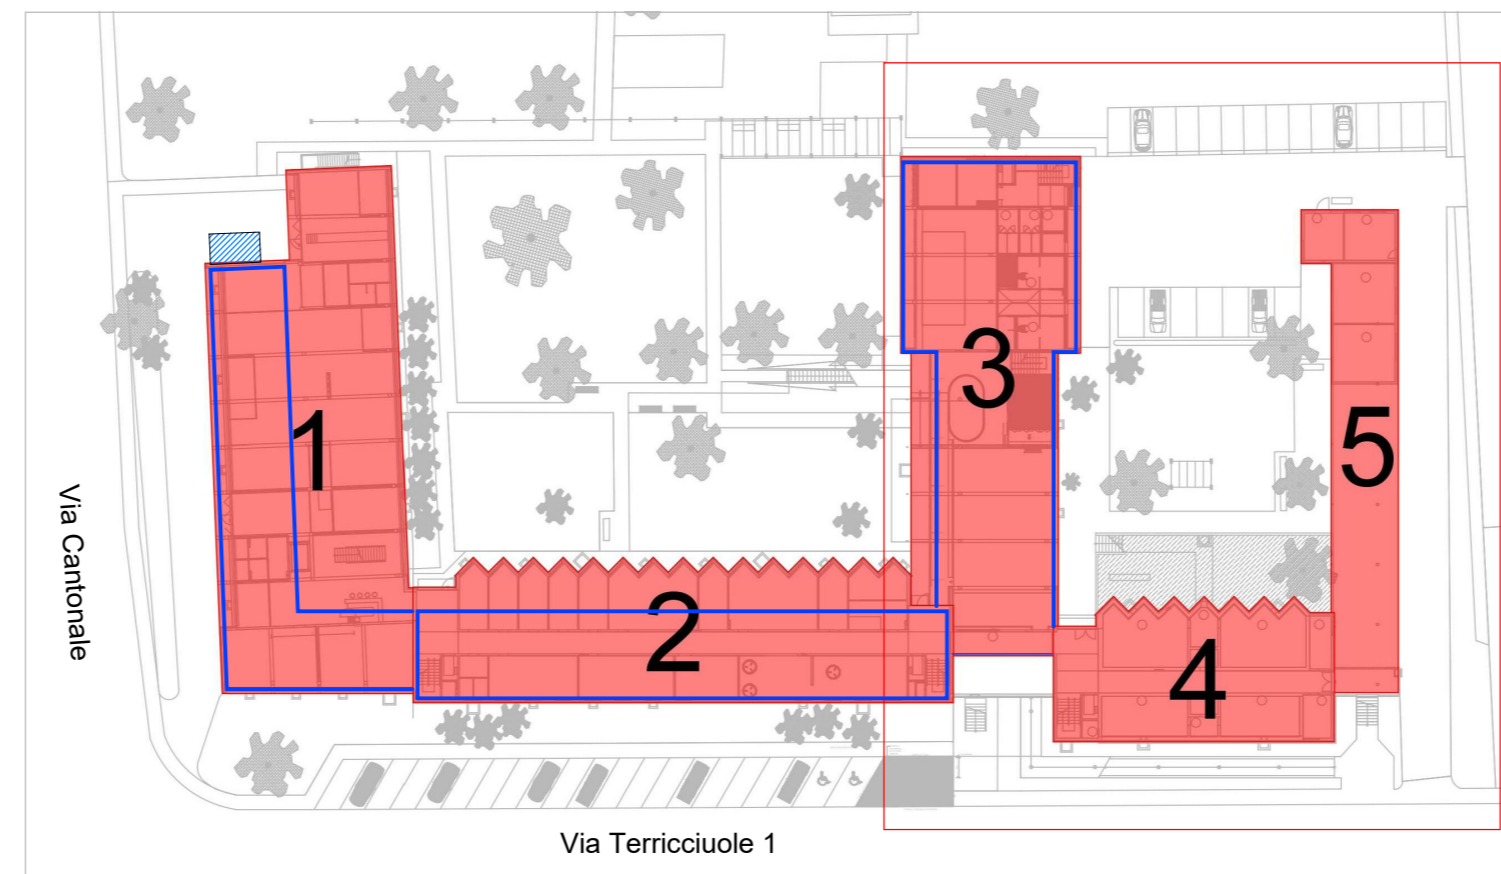

Via Terricciuole 1 - Accesso al cantiere

