PRO TEC SA
Progettazione e Tecnologie
Impianti Idrotermoclimatici
Dipl. Federale Ing. OTIA / REG B
Tel. 091/792 25 84
Fax 091/792 25 64
home@pro-tec.ch
www.PRO-TEC.ch

Data : 6 Dicembre 2019	Correzioni :	
Controllato : Costantino Tenore	-	
Disegnato : Simone Piffero	-	
Scala : 1:100	19-577/	103 BL1-2

PIANO LIVELLO PRIMO BLOCCO 1 + 2 - PIANO PER APPALTO

CENTRO PROFESSIONALE E SOCIALE CPS - 6516 GERRA PIANO E4127

RISCALDAMENTO	SANITARIO	VENTILAZIONE	RISPARMIO

© Copyright 2015 SECONDO NORMA " PRINCIPI CONCERNENTI I DIRITTI D' AUTORE "

PIANO LIV. PRIMO
PIANO PER APPALTO

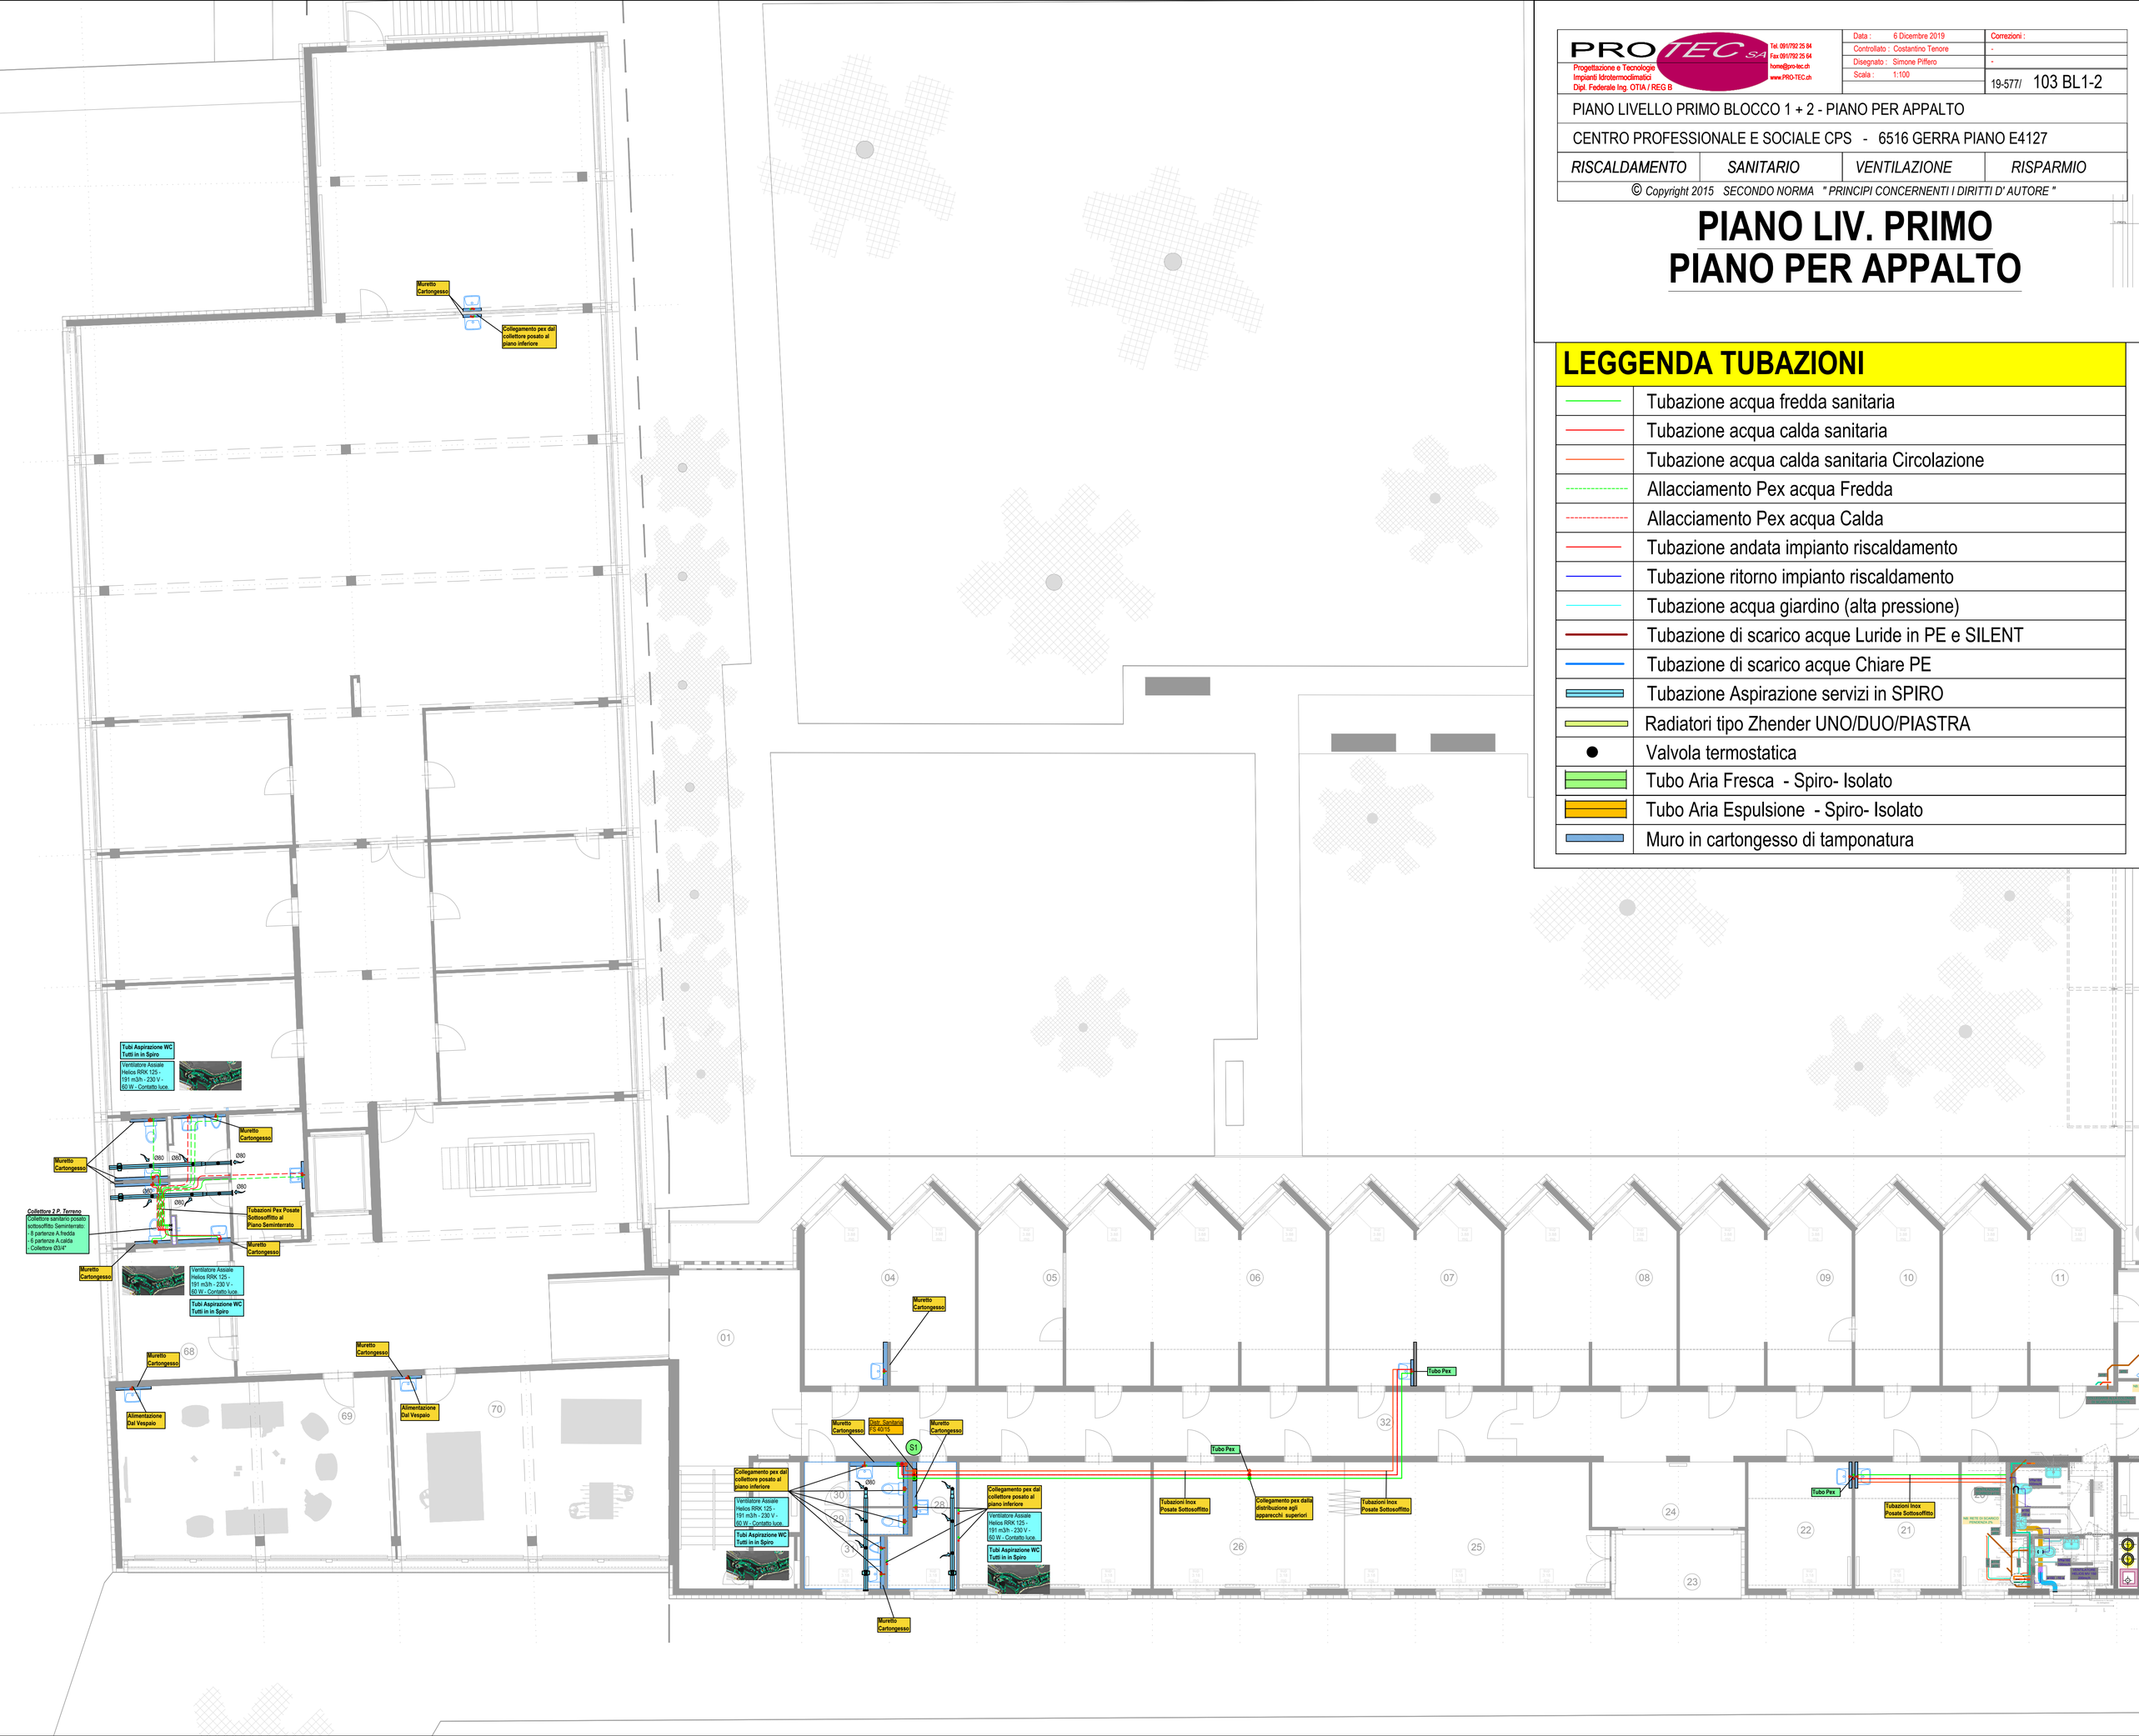

LEGGENDA TUBAZIONI

	Tubazione acqua fredda sanitaria
	Tubazione acqua calda sanitaria
	Tubazione acqua calda sanitaria Circolazione
	Allacciamento Pex acqua Fredda
	Allacciamento Pex acqua Calda
	Tubazione andata impianto riscaldamento
	Tubazione ritorno impianto riscaldamento
	Tubazione acqua giardino (alta pressione)
	Tubazione di scarico acque Luride in PE e SILENT
	Tubazione di scarico acque Chiare PE
	Tubazione Aspirazione servizi in SPIRO
	Radiatori tipo Zhender UNO/DUO/PIASTRA
●	Valvola termostatica
	Tubo Aria Fresca - Spiro- Isolato
	Tubo Aria Espulsione - Spiro- Isolato
	Muro in cartongesso di tamponatura