PRO TEC SA
Progettazione e Tecnologie
Impianti Idrotermoclimatici
Dipl. Federale Ing. OTIA / REG B
Tel. 091/792 25 84
Fax 091/792 25 64
home@pro-tec.ch
www.PRO-TEC.ch

Data : 24 Settembre 2019	Correzioni :	
Controllato : Costantino Tenore	-	
Disegnato : Simone Piffero	-	
Scala : 1:50	19-577/ 105 BL2	

PIANO LIVELLO TERZO BLOCCO 2 - PIANO PROGETTO CAPITOLATO

CENTRO PROFESSIONALE E SOCIALE CPS - 6516 GERRA PIANO E4127

RISCALDAMENTO	SANITARIO	VENTILAZIONE	RISPARMIO

© Copyright 2015 SECONDO NORMA " PRINCIPI CONCERNENTI I DIRITTI D' AUTORE "

PIANO LIV. TERZO
PIANO PROGETTO CAPITOLATO

LEGGENDA TUBAZIONI
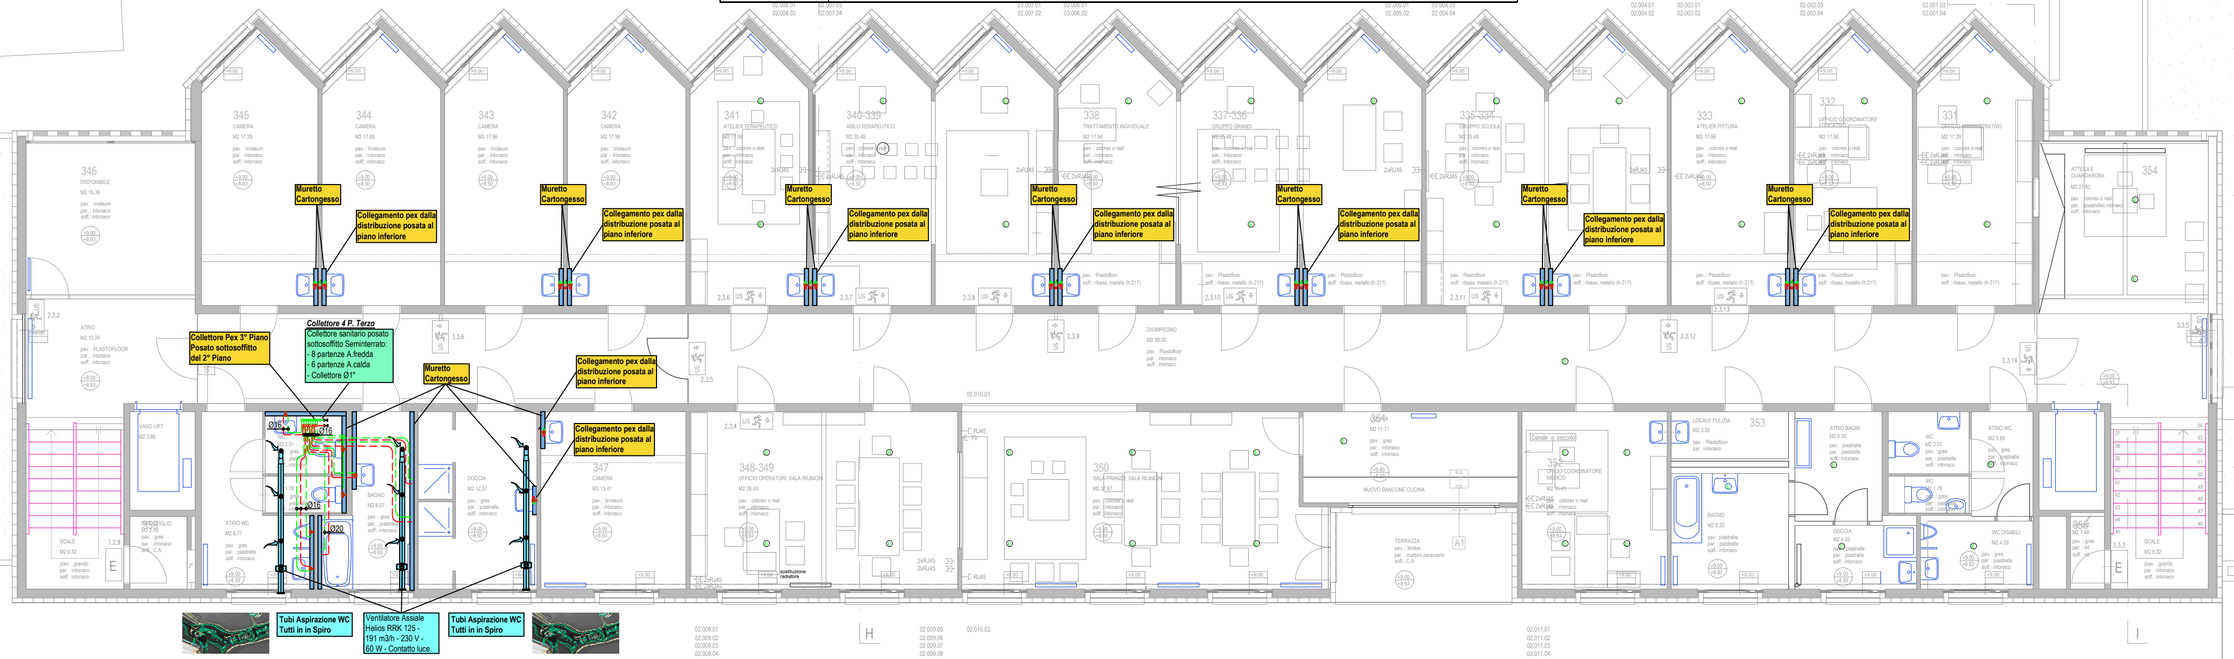
	Tubazione acqua fredda sanitaria
	Tubazione acqua calda sanitaria
	Tubazione acqua calda sanitaria Circolazione
	Allacciamento Pex acqua Fredda
	Allacciamento Pex acqua Calda
	Tubazione andata impianto riscaldamento
	Tubazione ritorno impianto riscaldamento
	Tubazione acqua giardino (alta pressione)
	Tubazione di scarico acque Luride in PE e SILENT
	Tubazione di scarico acque Chiare PE
	Tubazione Aspirazione servizi in SPIRO