PRO TEC SA
Progettazione e Tecnologie
Impianti Idrotermoclimatici
Dipl. Federale Ing. OTIA / REG B
Tel. 091/792 25 84
Fax 091/792 25 64
home@pro-tec.ch
www.PRO-TEC.ch

Data : 24 Settembre 2019	Correzioni :	
Controllato : Costantino Tenore	-	
Disegnato : Simone Piffero	-	
Scala : 1:50	19-577/ 331	

PIANO LIVELLO TTTO BLOCCO 3 - PIANO PER APPALTO

CENTRO PROFESSIONALE E SOCIALE CPS - 6516 GERRA PIANO E4127

RISCALDAMENTO	SANITARIO	VENTILAZIONE	RISPARMIO

© Copyright 2015 SECONDO NORMA " PRINCIPI CONCERNENTI I DIRITTI D' AUTORE "

PIANO LIV. TETTO
PIANO POSIZIONAMENTO
MOTOCONDENSANTI

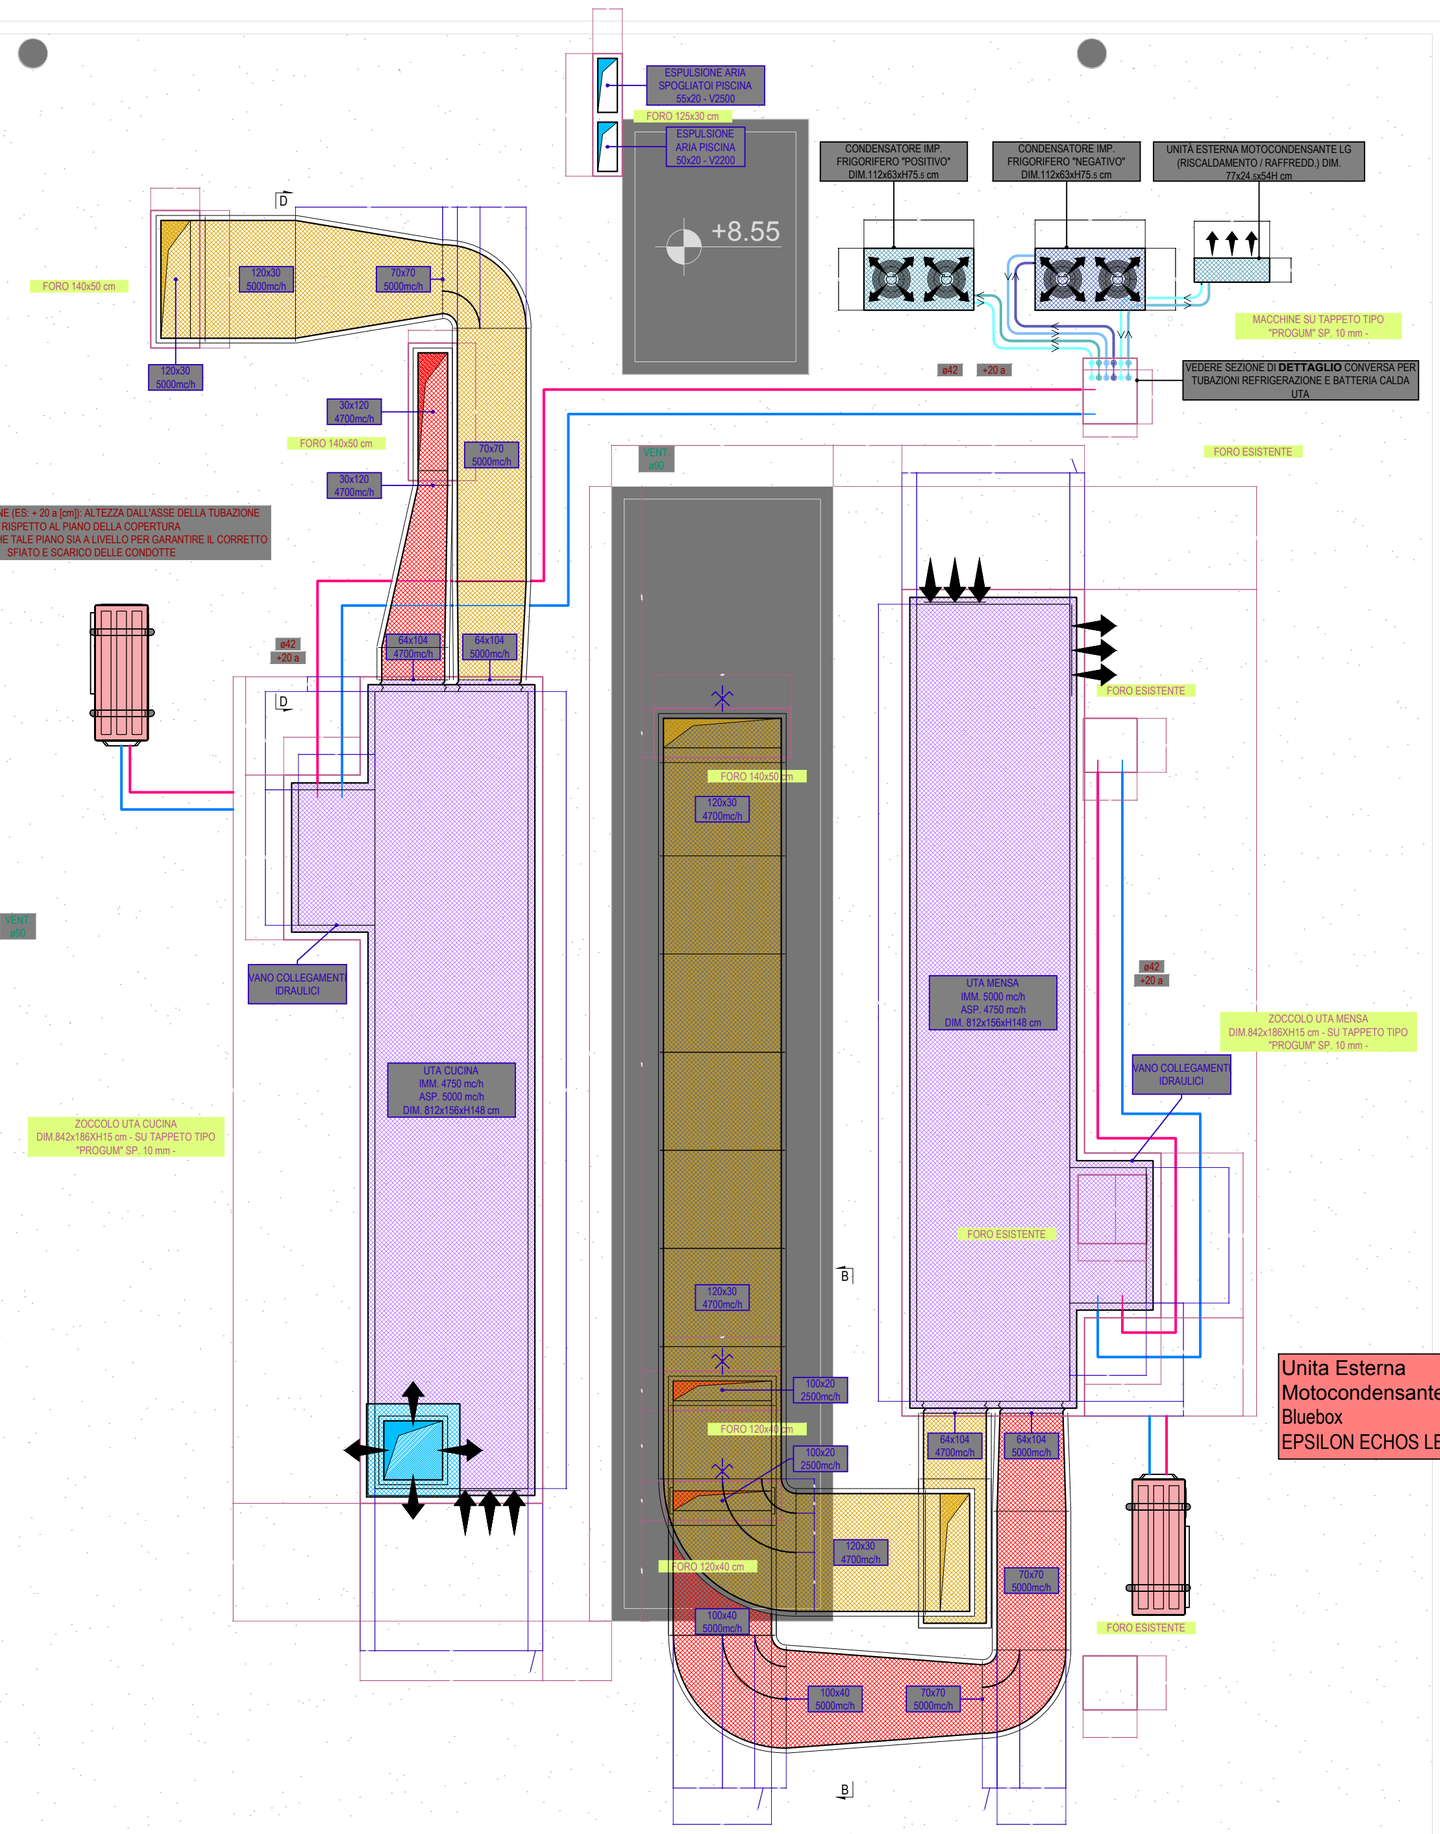

Bluebox
1. EPSILON ECHOS LE26

Unita Esterna
Motocondensante
Bluebox
EPSILON ECHOS LE26

Unita Esterna
Motocondensante
Bluebox
EPSILON ECHOS LE30

Bluebox
1. EPSILON ECHOS LE30