


Oggetto	DSS nuova sede Home treatment OSC					Oggetto N°	File N°	Plano N°
Nome Piano	PIANTA PT - 1P Stabile ex Andreazzi, via Lugano 23, Bellinzona					Mappale	Variante	
Nome File	E4023_STAB_AMM_ANDREAZZI_Proposta_arredo_OSC_20151127.dwg	Formato	Settore	Scala	Ultimo aggiornamento	Modifica		
Disegnato	Luca Ferrari	Data	14 01 2016	42 x 29.7	nn	1:100	04.02.2016	02
Approvato	Michele Salvini	Data	15 01 2016					

Dipartimento delle finanze e dell'economia
 Sezione della logistica
 Via del Carmagnola 7
 6500 Bellinzona
 t +41 (0)91 814 77 11
 f +41 (0)91 814 77 19
 e-mail : dfe-sl@ti.ch
 web : www.ti.ch/DFE/DR/SL

Repubblica
 e Cantone
 Ticino

PT

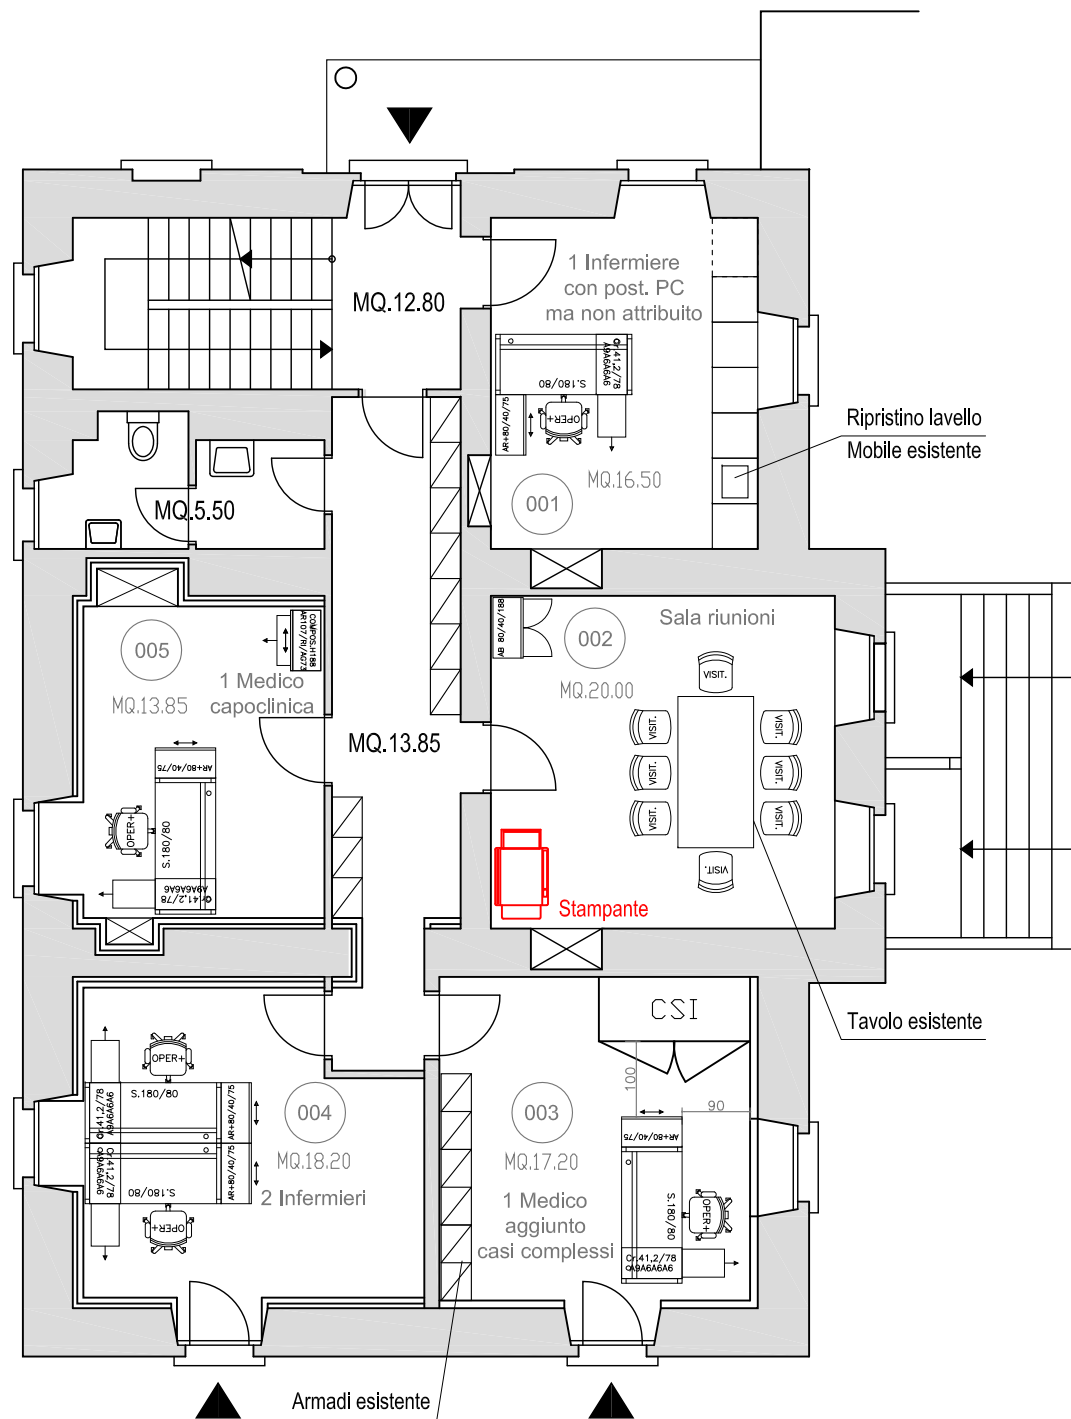

1P

